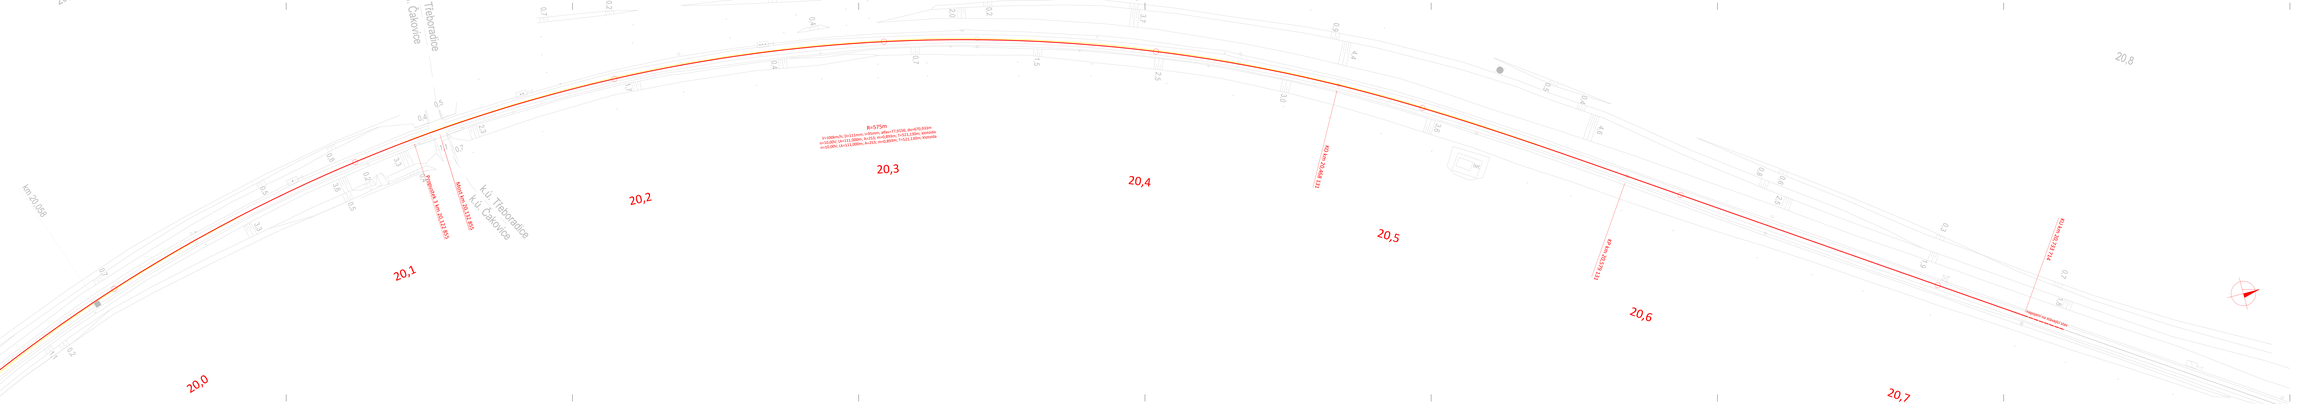

Kat.tvo:

Souřadnicový systém: S-JTSK
Výškový systém: Bpv

Dvoje: ČVUT Fakulta stavební Thakurova 20777 166 29 Praha 6		
Vypracovat: Martin Turek	Hlavní inženýr: doc. Ing. Martin Lidmila, Ph.D.	Katedra: K137 Katedra železničních staveb
KRAJ: Praha	OKRES: Hl. město Praha	OÚ: Praha-Čakovice
Bezvrstvá práce: Rekonstrukce železniční stanice Praha-Čakovice		
Část: Příloha B.3.1: Podrobná situace varianty A, část 4	Datum: 5/2020 Měřítko: 1:500 Formát: 594	