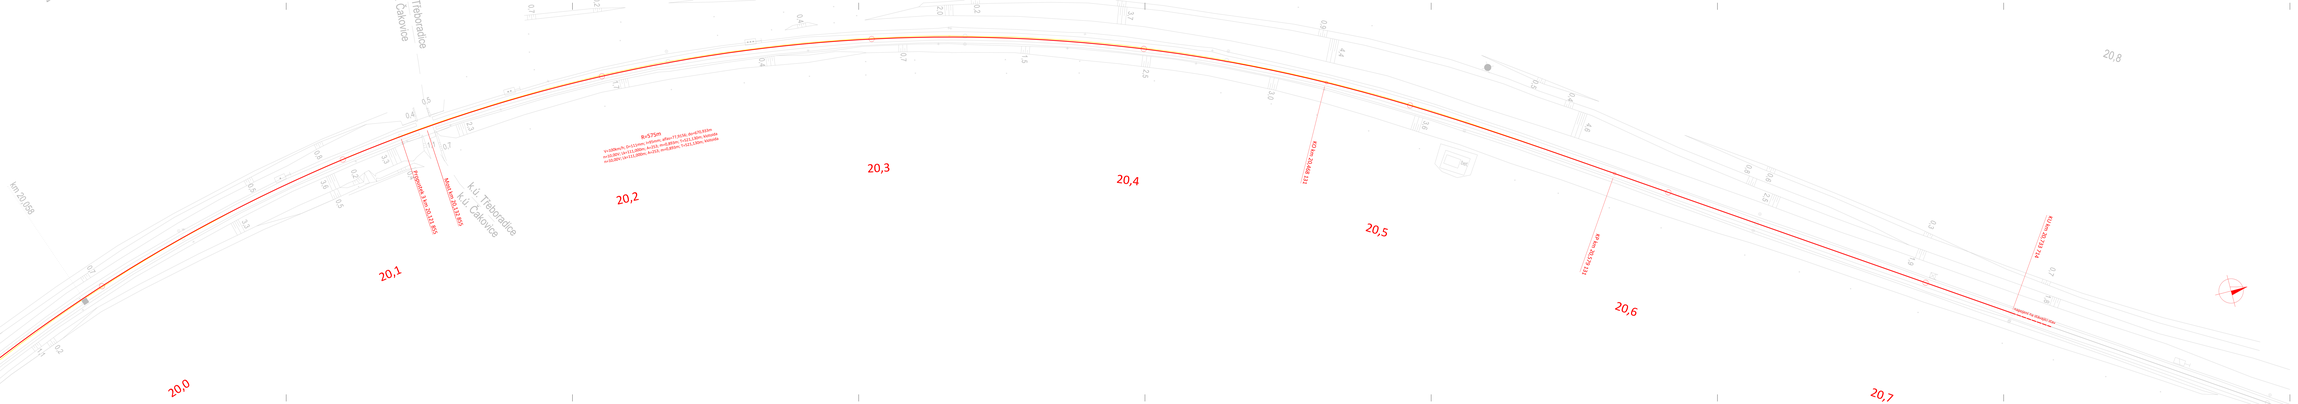

Karta:

Souřadnicový systém: S-JTSK
Výškový systém: Bpv

Škola:	ČVUT Fakulta stavební Thákurova 2077/7 166 29 Praha 6		
Vypracoval:	Martin Lomský	Hlavní inž. projektu: doc. Ing. Martin Lomský, Ph.D.	Katedra: K137 Katedra železničních staveb
KRAJ: Praha	OKRES: hl. město Praha		OÚ: Praha-Čakovice
Železniční trať:	Rekonstrukce železniční stanice Praha-Čakovice		
Část: Příloha B.3.2.	Podrobná situace varianty B, část 4	Datum: 5/2020 Měřítko: 1:500 Formát: 5A4	