



PRAVÁ KOLEJ

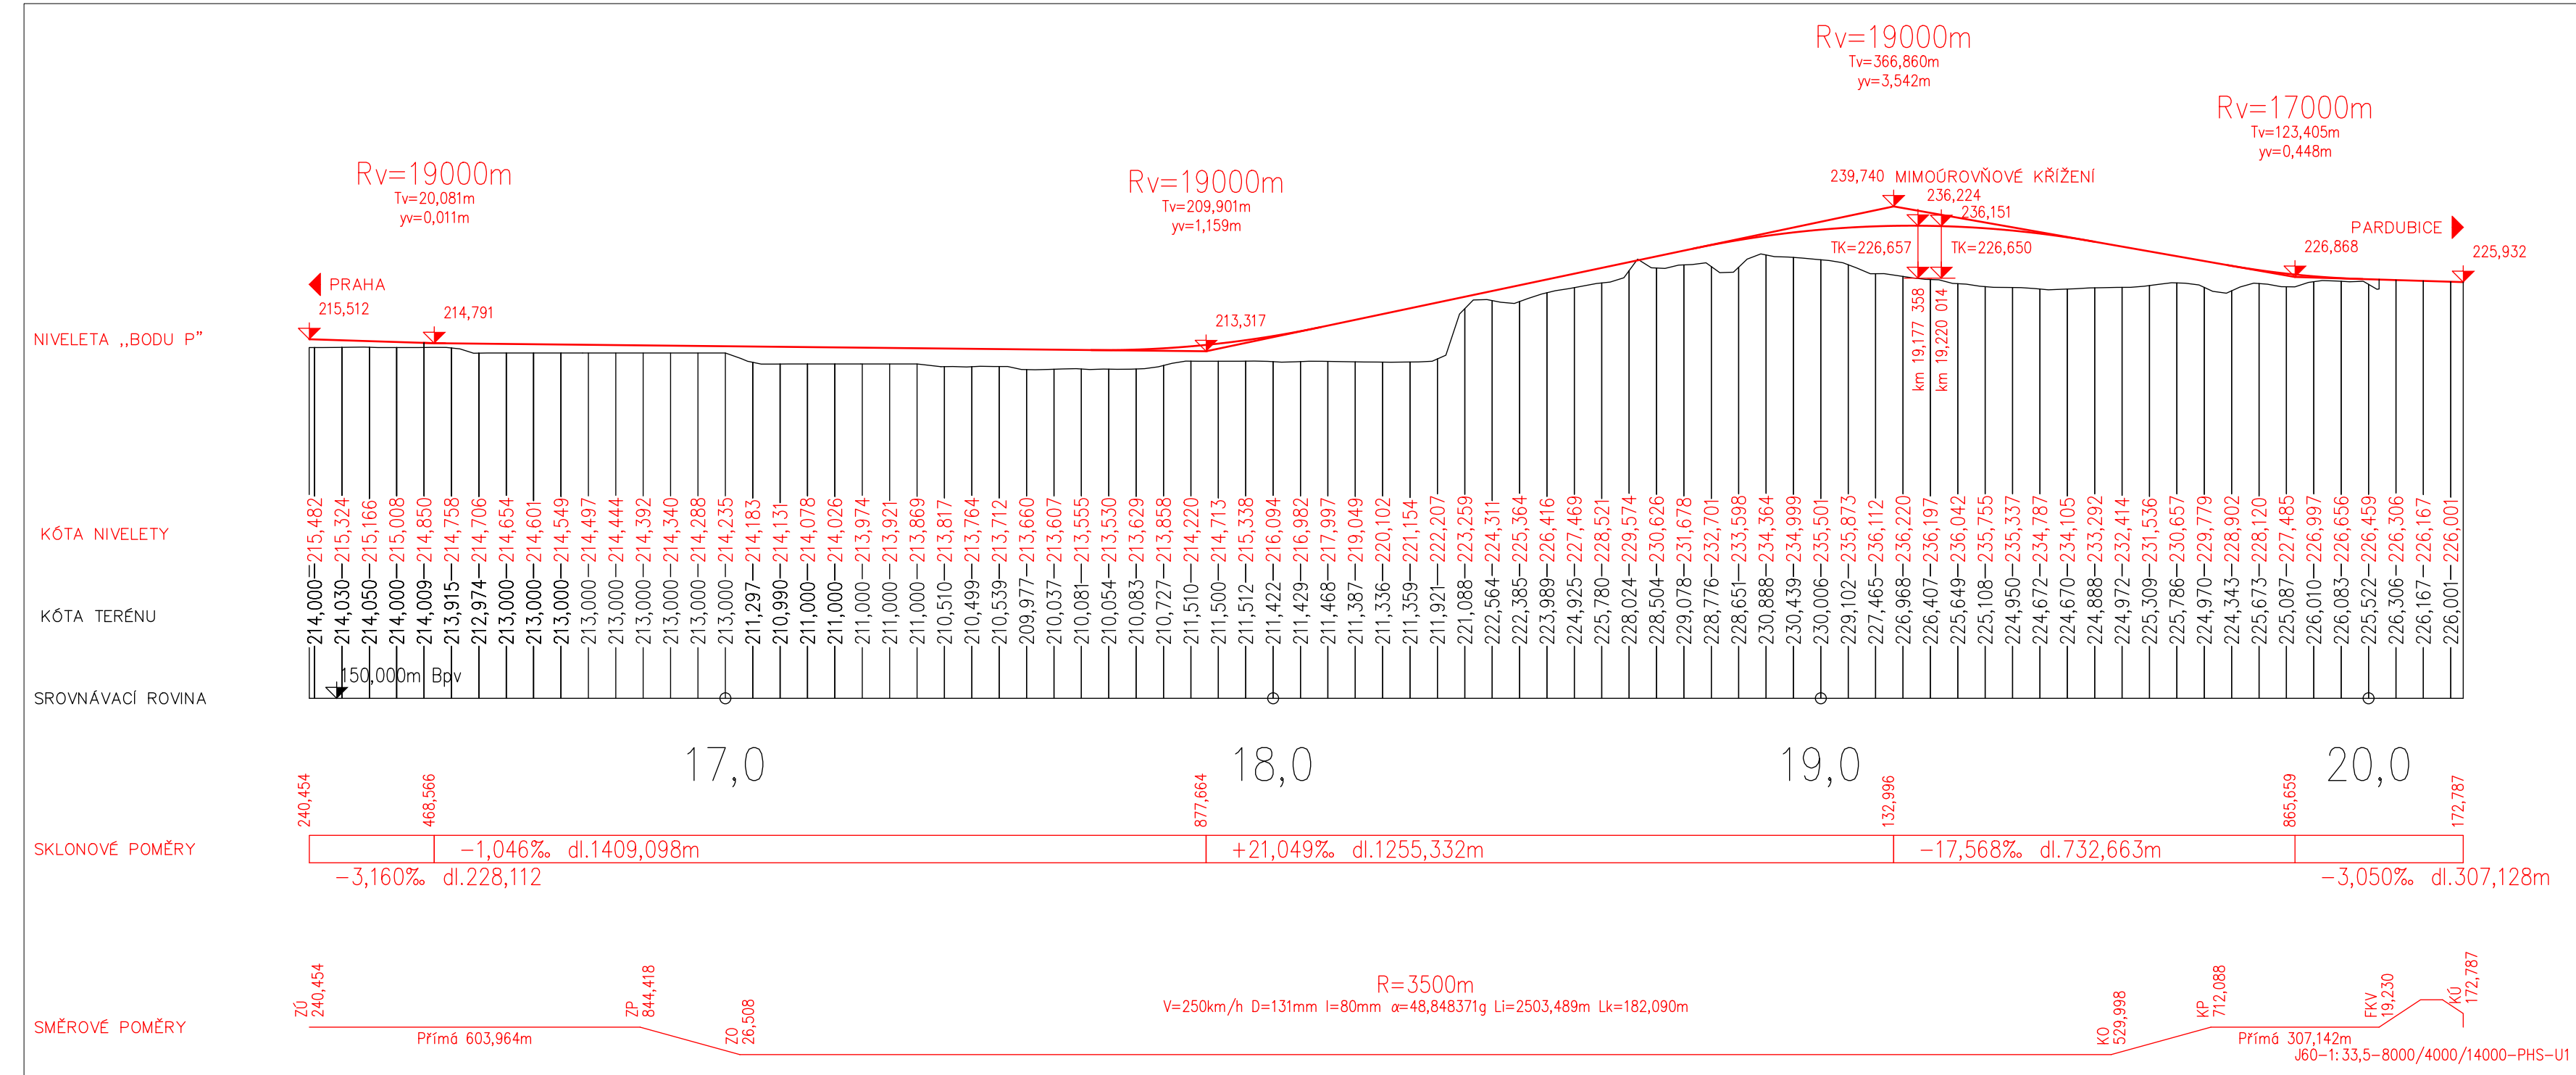

LEVÁ KOLEJ

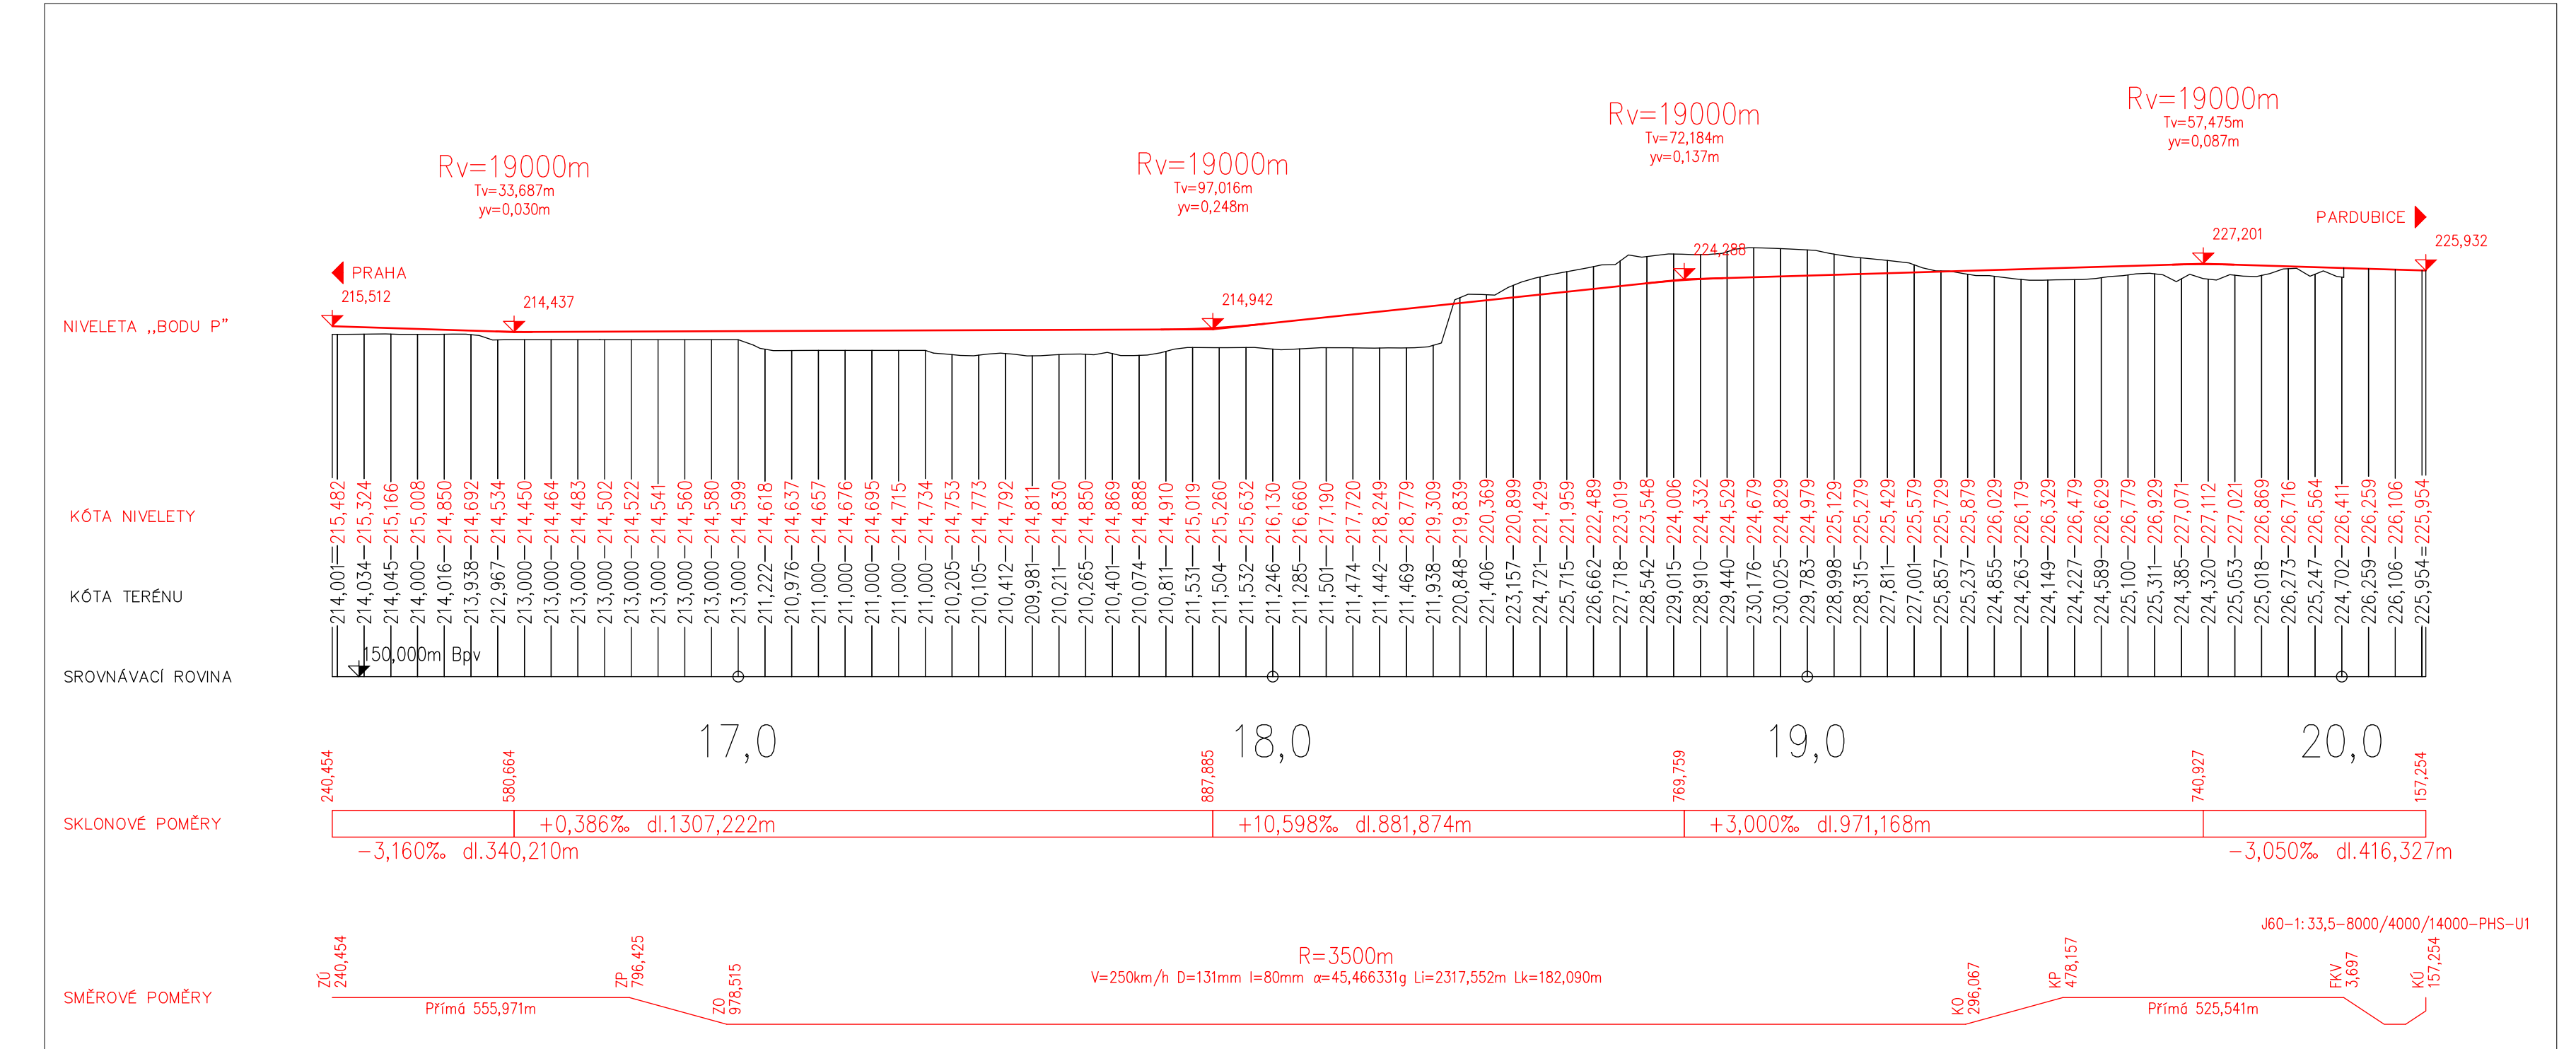

Produkty ZABAGED – výškopis 3D vrstevnice a ZM 10 barevné pro zpracování bakalářské práce bezplatně poskytl Zeměměřický úřad. Výškopis a polohopis koridorové konvenční tratě Praha – Břeclav pro zpracování bakalářské práce bezplatně poskytla Správa železnic s. o., Správa železniční geodézie Praha. Výškopis a polohopis vysokorychlostní tratě Praha – Hradec Králové – Wrocław v rozsahu staničení km 40,050 – 99,600 pro zpracování bakalářské práce bezplatně poskytla Správa železnic s. o., Samostatné oddělení přípravy VRT.

VYPRACOVAL	OBOR	Fakulta
Jiří POSPÍŠIL	K	stavební
VEDOUcí PRÁCE	KATEDRA	ČVUT v Praze
doc. Ing. Hana KREJČÍŘIKOVÁ, CSc.	K137	
BAKALÁŘSKÁ PRÁCE		
Studie propojení vysokorychlostní tratě Praha – Hradec Králové – Wrocław s koridorovou tratí Praha – Břeclav v oblasti Pardubic	MĚŘÍTKO	5x A4
Podélné profily jednokolejných úseků v místě napojení na koridorovou trať – varianta 1	DATUM	1:10000/1000
	Č. PŘÍLOHY	21.5.2020
		12