ŘEZ 1–1

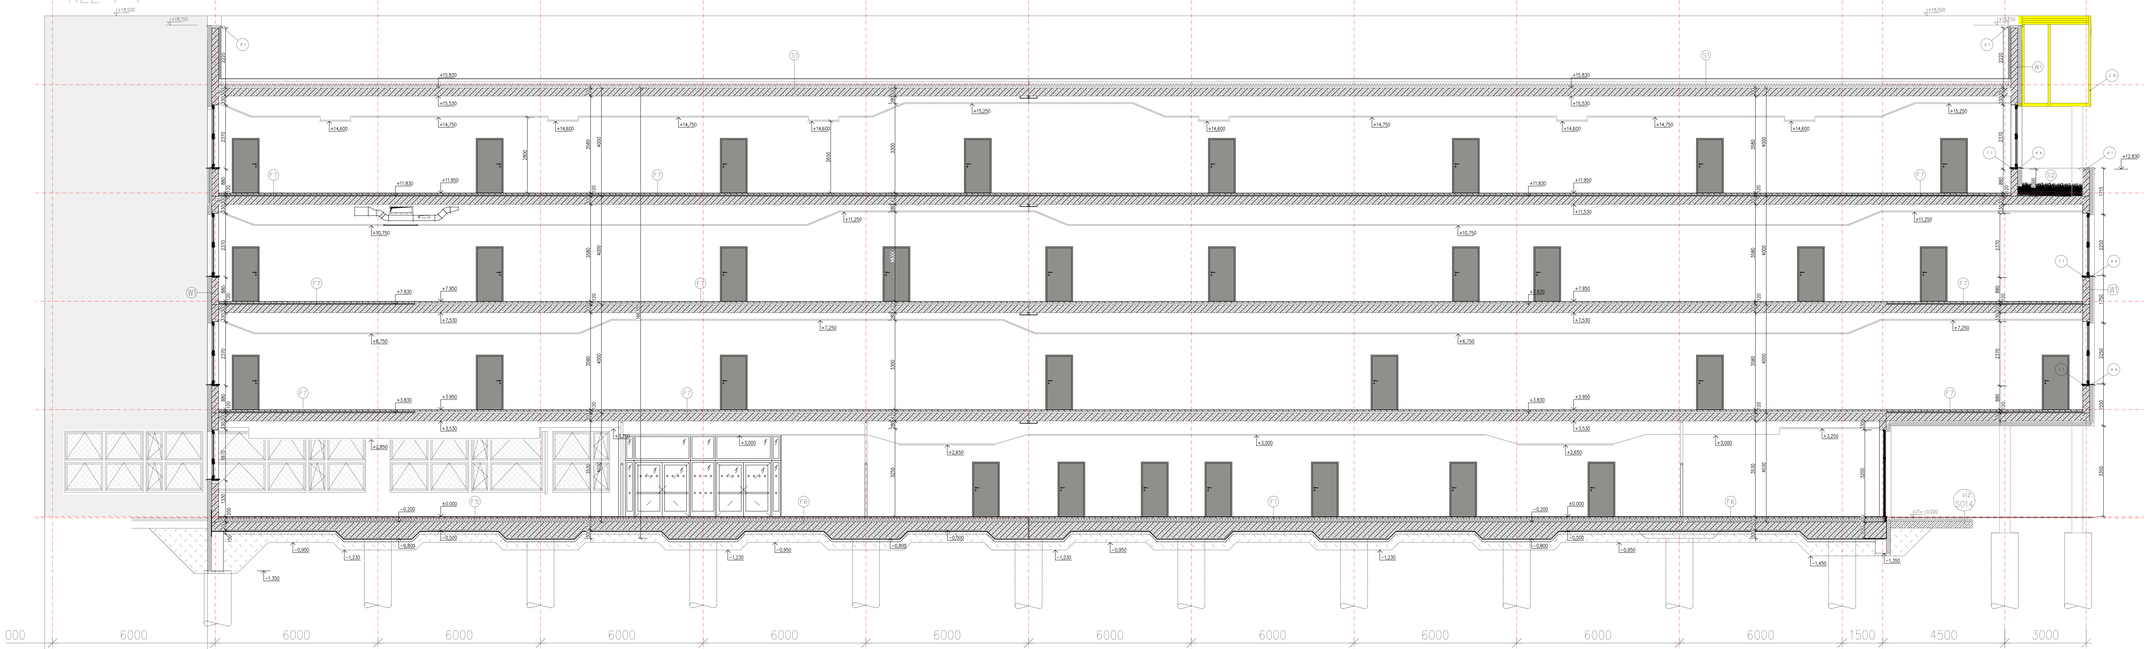

LEGENDA MATERIÁLŮ

- ŽELEZOBETONOVÉ KONSTRUKCE
- KERAMICKÉ ZDÍVKOVÉ TVÁRNICE AKUSTICKÉ (např. POROTHERM) TIP-25 AKU 2, PSL na malty MT
- KERAMICKÉ ZDÍVKOVÉ TVÁRNICE PRO PŘÍČKY (např. POROTHERM) TIP-11 P+D, 11,5 P+D, 9 P+D, 7 P+D, 5 P+D
- KERAMICKÉ ZDÍVKOVÉ TVÁRNICE PRO PŘÍČKY (např. POROTHERM) TIP- 14 P+D, 11,5 P+D, 9 P+D, 7 P+D, 5 P+D, 3 P+D, 2 P+D, 1 P+D
- ZEMNÍ NASYPÁNÍ
- TEPELNÁ IZOLACE

± 0,000 = 387,00 m n.m. Souřadnicový systém JTSK, výškový systém Bpv

Rev. C			
Rev. B			
Rev. A			
Index:	Datum:	Změny:	Vypracoval:

d plus
PROJEKTOVÁ A INŽENÝRSKÁ a.s.
Sokolovská 184/45, 186 00 Praha 8 - Karlín
tel.: +420 221 872 111
www.d-plus.cz
d-plus@d-plus.cz

Hlavní inženýr projektu: Ing. Michal MILOTA	Hlavní architekt: Ing.arch. Aleš LANG	Odpovědný projektant: Ing. Viktor NYČ	Vypracoval: Ing. Michal MILOTA, Jiří ČTVERÁČEK
MO-ÚOL Praha - Zličín		Kraj: Hl. m. Praha	Datum: 01/2017
Investor: Magistrát hl. m. Prahy, Mariánské náměstí 2, 110 01 Praha 1			Stupeň: DPS
Zakázka: STAVBA č. 41170 ZŠ ZLÍČÍN - VÝSTAVBA ZÁKLADNÍ ŠKOLA U SPORTOVNÍHO HŘIŠTĚ SO 01- ZÁKLADNÍ ŠKOLA			Číslo zakázky: 2483-16
			Měřítko: 1 : 50
			Počet formátů A4: 16 / Č. kopie:
Obsah: F.1.1 - ARCHITEKTONICKO-STAVEBNÍ ŘEŠENÍ ŘEZ 1-1			Číslo přílohy: 12 / Revize: -

SO 01 SK 00 F1.1 ARCH 1001.DWG