


SCHÉMA MOSTNÍ SVRŠEK

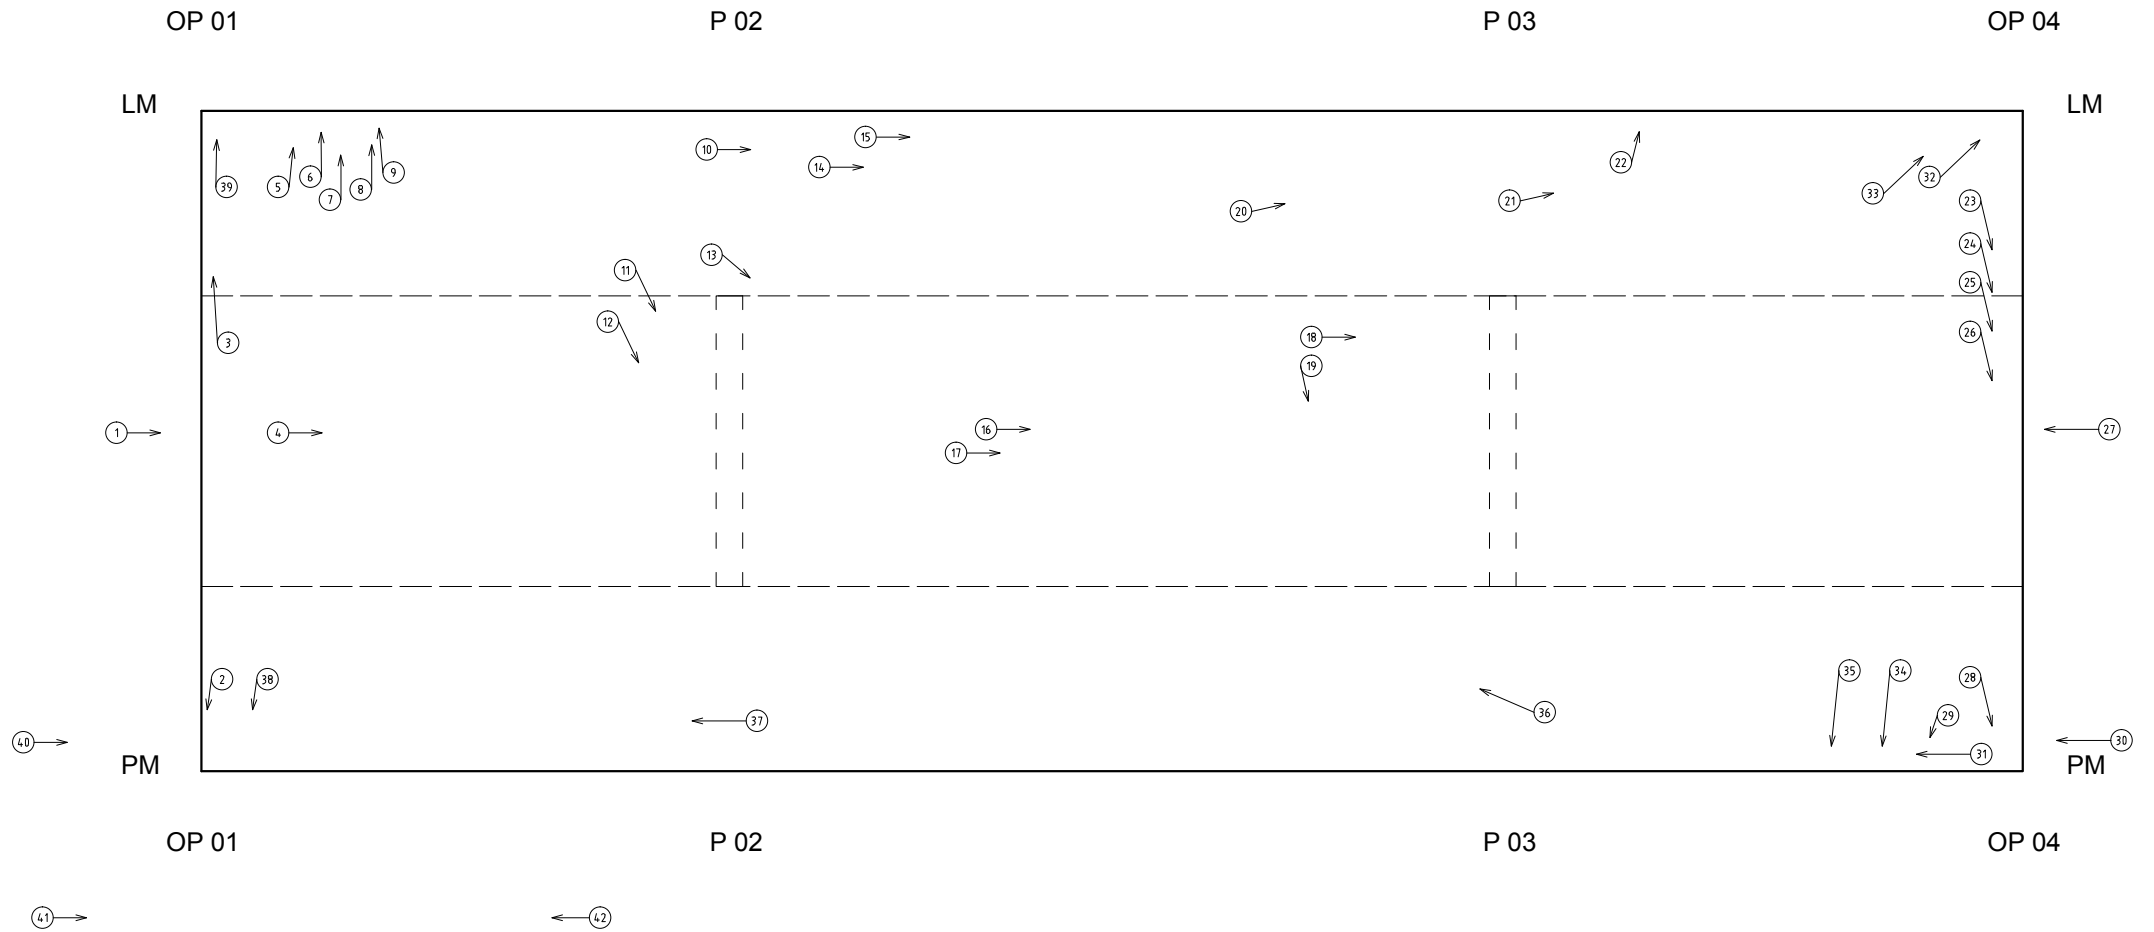

OBOR:	KATEDRA:	JMÉNO STUDENTA:	
KD - Konstrukce	Stavební mechanika	Bc. Jan Chreno	
ROČNÍK:	VYUČUJÍCÍ:		
2.	prof. Ing. M. Polák, CSc.		
AKCE :			
Diplomová práce			FORMÁT: A4
			MĚŘÍTKO: 1:200
			DATUM: 28.4.2020
OBSAH :			Kontrolovat:
Hlavní mostní prohlídka - Mostní svršek			