



# SCHÉMA

## NOSNÁ KONSTRUKCE\_SPODNÍ LÍC; SPODNÍ STAVBA

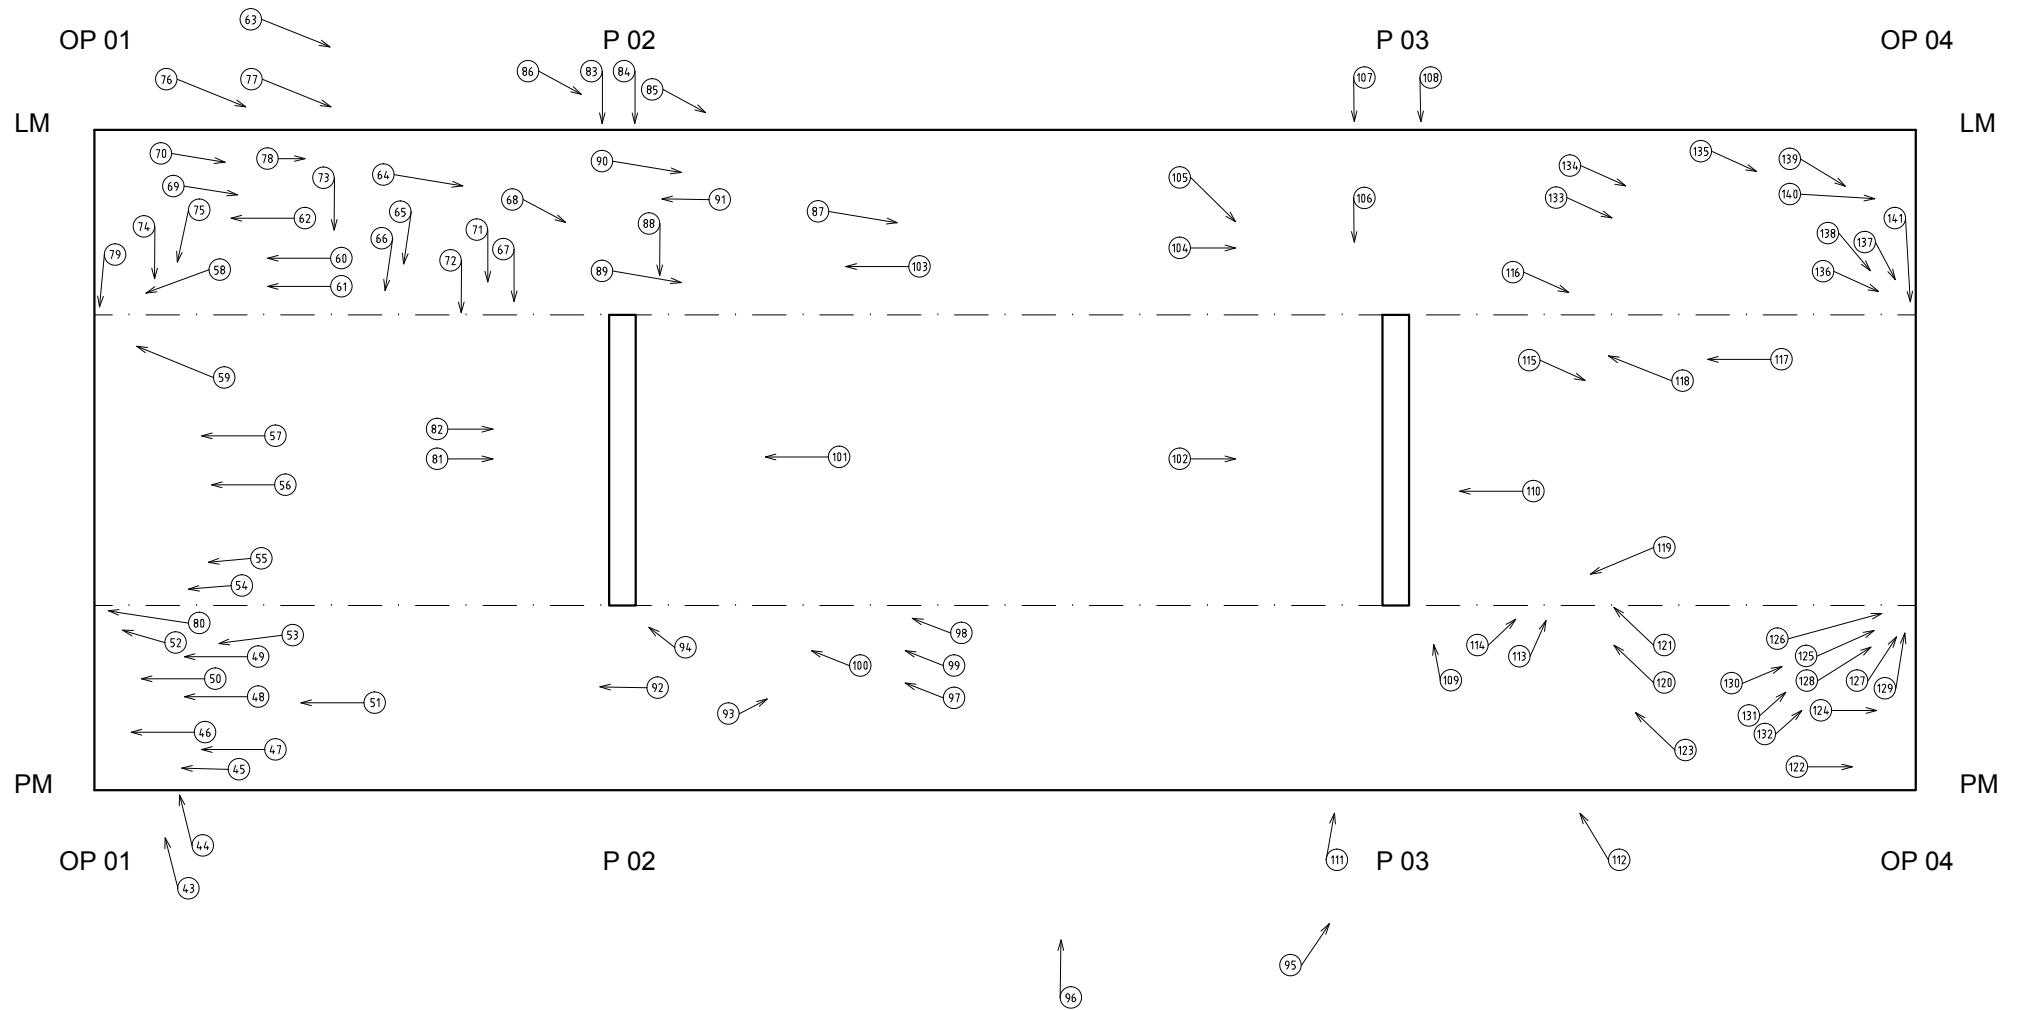

OBOR:	KATEDRA:	JMÉNO STUDENTA:	
KD - Konstrukce	Stavební mechanika	Bc. Jan Chreno	
ROČNÍK:	VYUČUJÍCÍ:		
2.	prof. Ing. M. Polák, CSc.		
AKCE :	Diplomová práce		FORMÁT: A4
			MĚŘITKO: 1:200
			DATUM: 28.4.2020
OBSAH :	Hlavní mostní prohlídka - NK a Spodní stavba		Kontrolovat: