

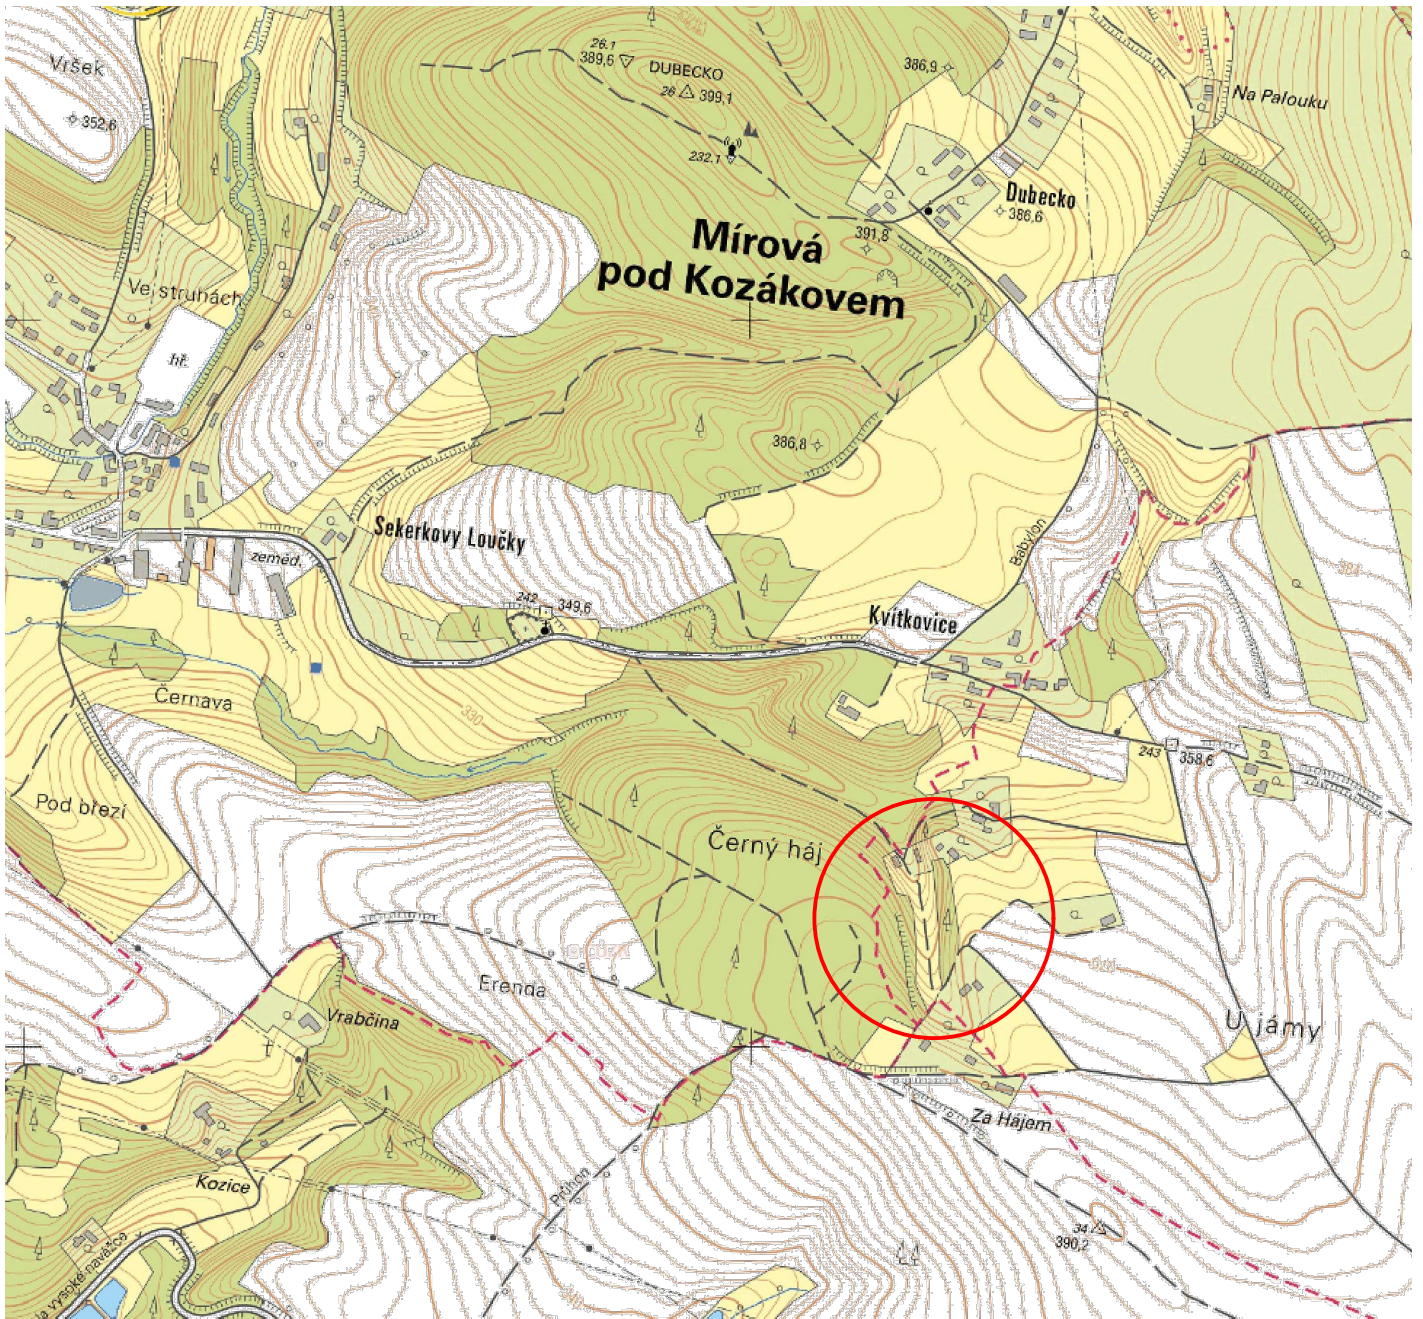





ZÁJMOVÉ ÚZEMÍ

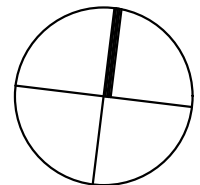


PŘEDMĚT	KATEDRA	JMÉNO STUDENTA	
BAKALÁŘSKÁ PRÁCE	K143	JAN HAVLÍN	
ROČNÍK	VEDOUcí PRÁCE		
2019/2020	Ing. VÁCLAV DAVID, Ph.D.		
ZAKÁZKA, OBSAH			
STUDIE VÝSTAVBY MALÉ VODNÍ NÁDRŽE V K.Ú. VOLAVEC,			
VODOHOSPODÁŘSKÁ MAPA			
FORMÁT	A4		
MĚŘÍTKO	1:50 000		
DATUM	04/2020		
ČÍSLO VÝKRESU	A.1		



ZÁJMOVÉ ÚZEMÍ

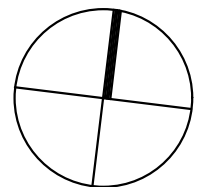



PŘEDMĚT	KATEDRA	JMÉNO STUDENTA		
BAKALÁŘSKÁ PRÁCE	K143	JAN HAVLÍN		
ROČNÍK	VEDOUcí PRÁCE .			
2019/2020	Ing. VÁCLAV DAVID, Ph.D.			
ZAKÁZKA, OBSAH			FORMÁT	A4
STUDIE VÝSTAVBY MALÉ VODNÍ NÁDRŽE V K.Ú. VOLAVEC, ZÁKLADNÍ MAPA ČR			MĚŘÍTKO	1:10 000
			DATUM	04/2020
			ČÍSLO VÝKRESU	A.2

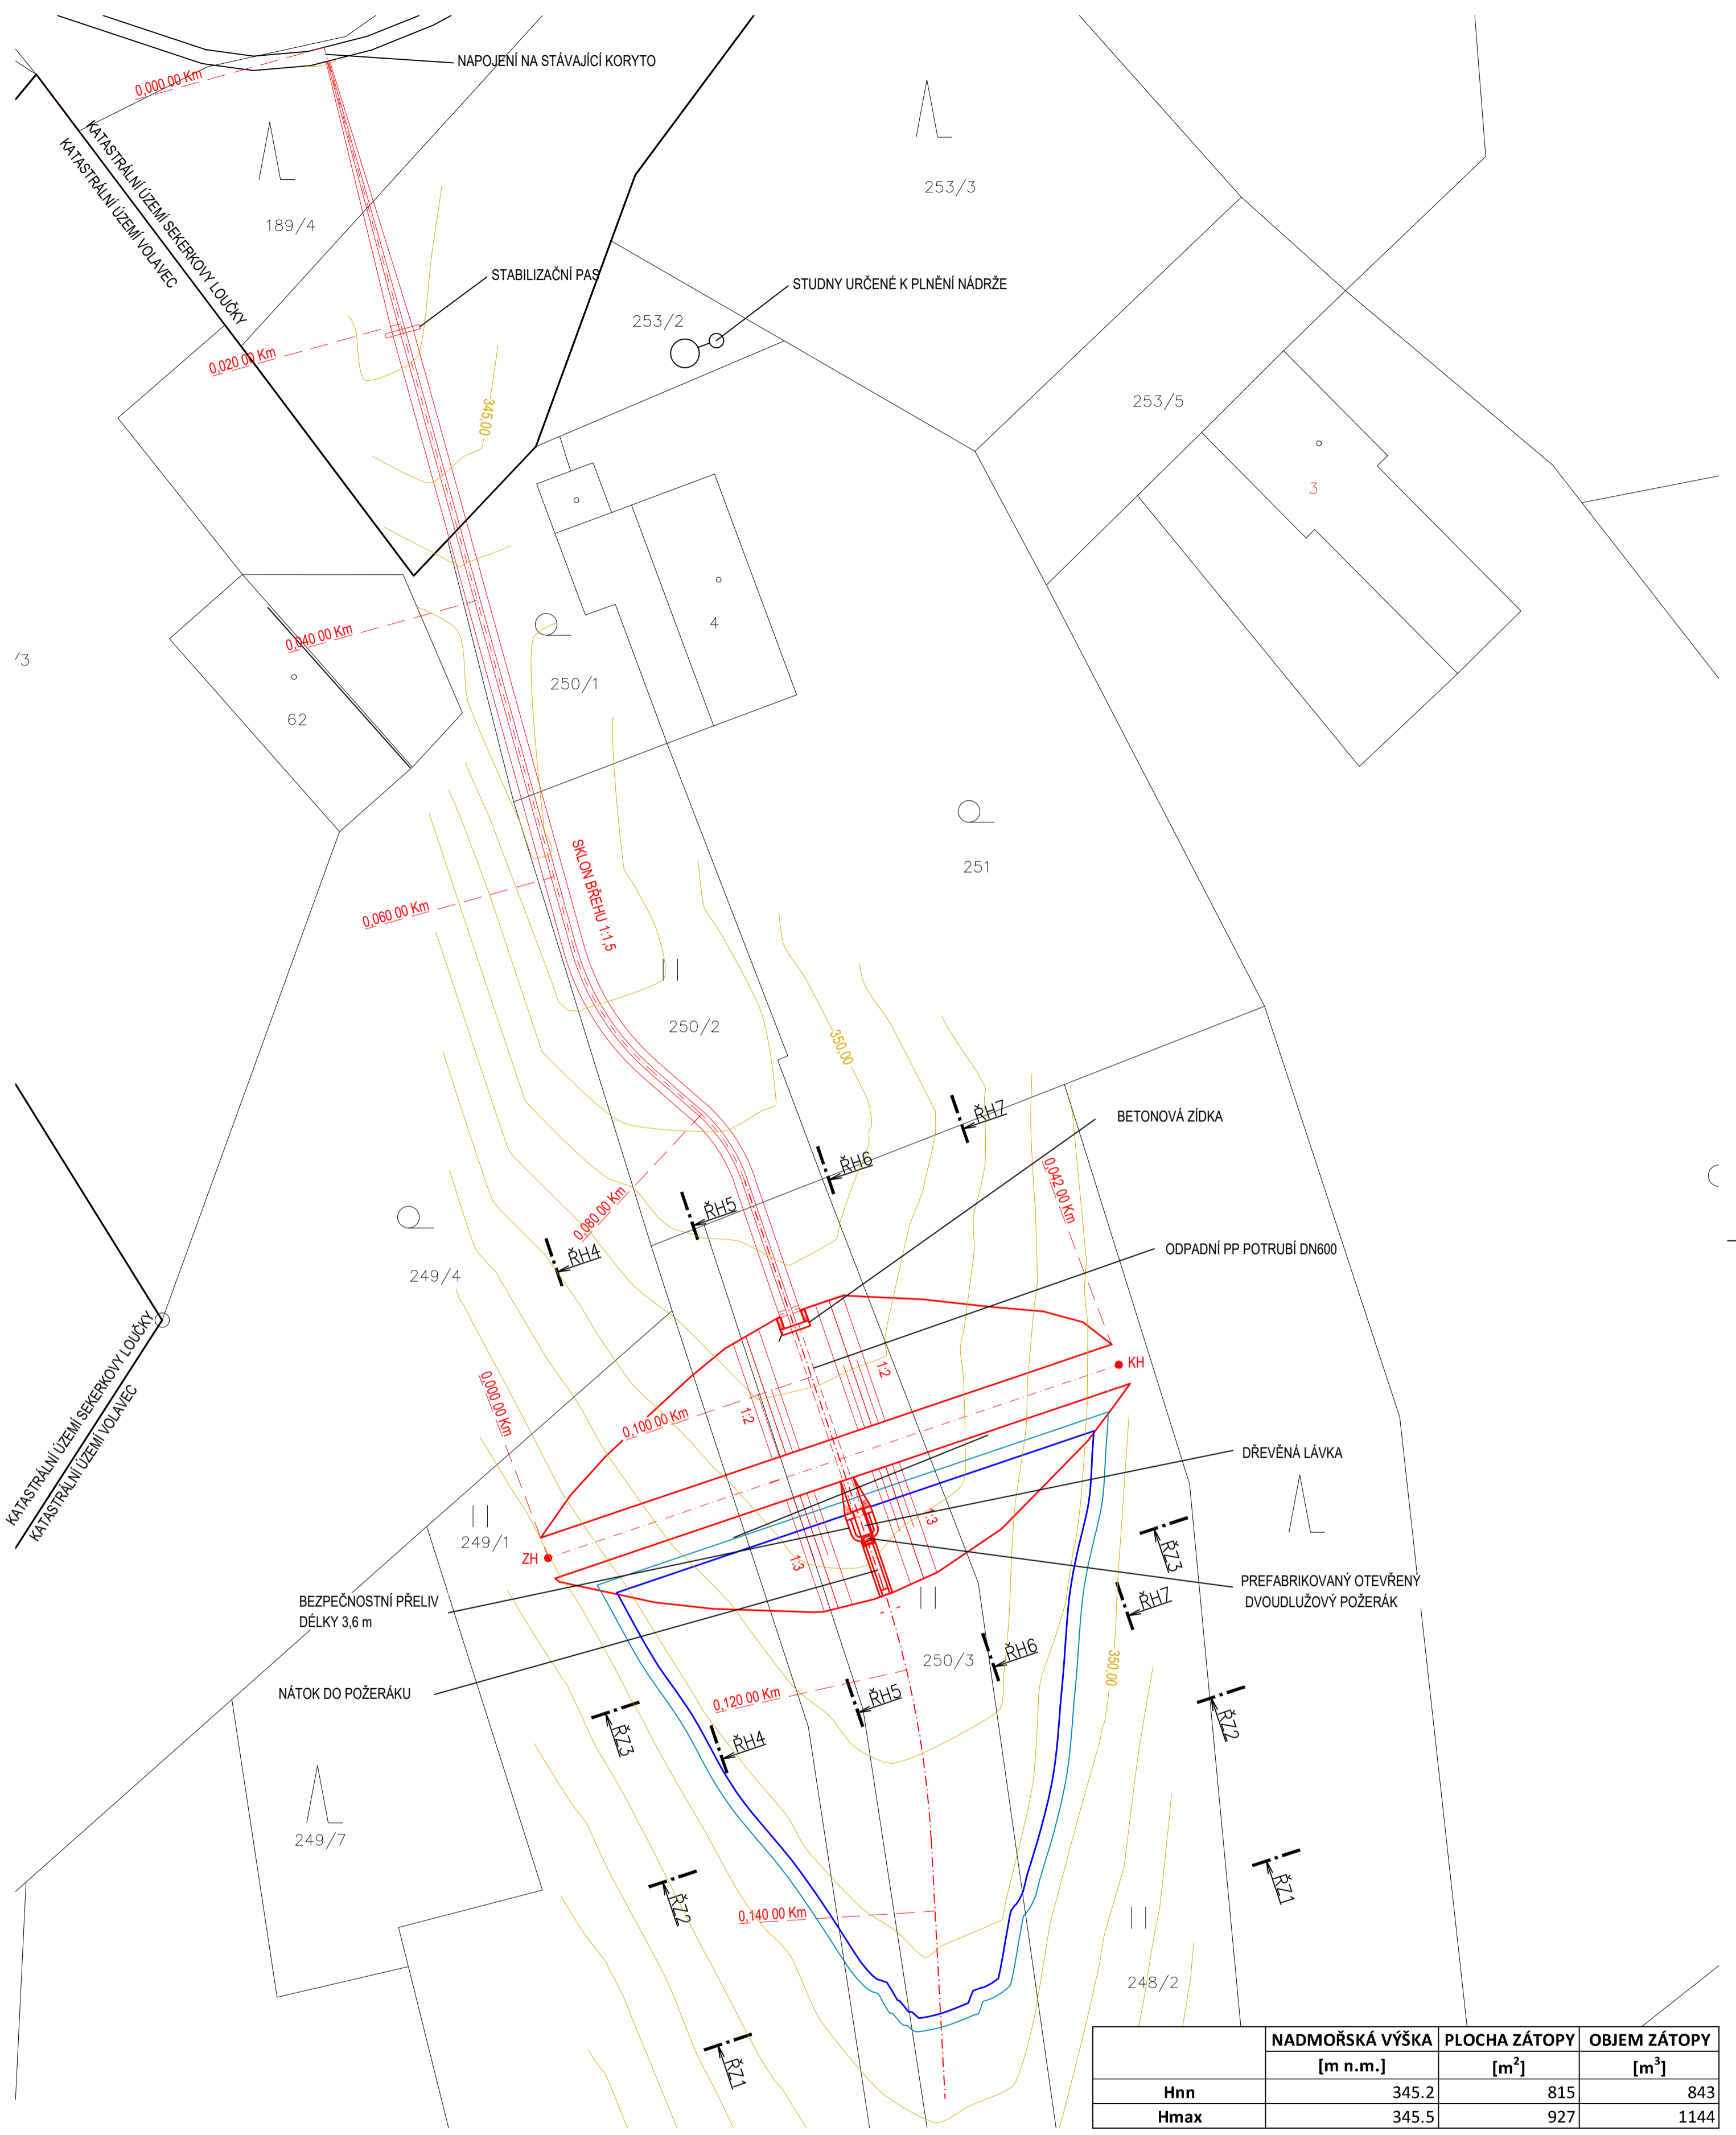

	NADMOŘSKÁ VÝŠKA	PLOCHA ZÁTOPY	OBJEM ZÁTOPY
	[m n.m.]	[m <sup>2</sup> ]	[m <sup>3</sup> ]
<b>Hnn</b>	345.2	815	843
<b>Hmax</b>	345.5	927	1144

- 249/7 ČÍSLO POZAMKU
- HRANICE POZEMKŮ
- NAVRHOVANÉ OBJEKTY
- HLADINA STÁLÉHO NADRŽENÍ Hnn
- HLADINA MAXIMÁLNÍHO NADRŽENÍ Hmax
- VRSTEVNICE


PŘEDMĚT	KATEDRA	JMÉNO STUDENTA
BAKALÁŘSKÁ PRÁCE	K143	JAN HAVLÍN
ROČNÍK	VEDOUČÍ PRÁCE	
2019/2020	Ing. VÁCLAV DAVID, Ph.D.	
ZAKÁZKA, OBSAH		
STUDIE VÝSTAVBY MALÉ VODNÍ NÁDRŽE V K.Ú. VOLAVEC,		
SITUACE		

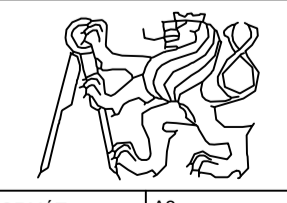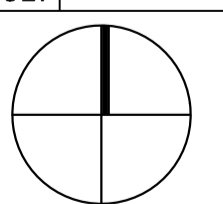





FORMÁT	A2
MĚŘÍTKO	1:300
DATUM	04/2020
ČÍSLO VÝKRESU	A3


KRAJ:  
KATASTRÁLNÍ ÚZEMÍ:  
PARCELY:  
DRUH POZEMKŮ:


LIBERECKÝ KRAJ			
SEKERKOVY LOUČKY		VOLAVEC	
189/4	189/2	250/1	250/2
KŘOVINY			
250/3			

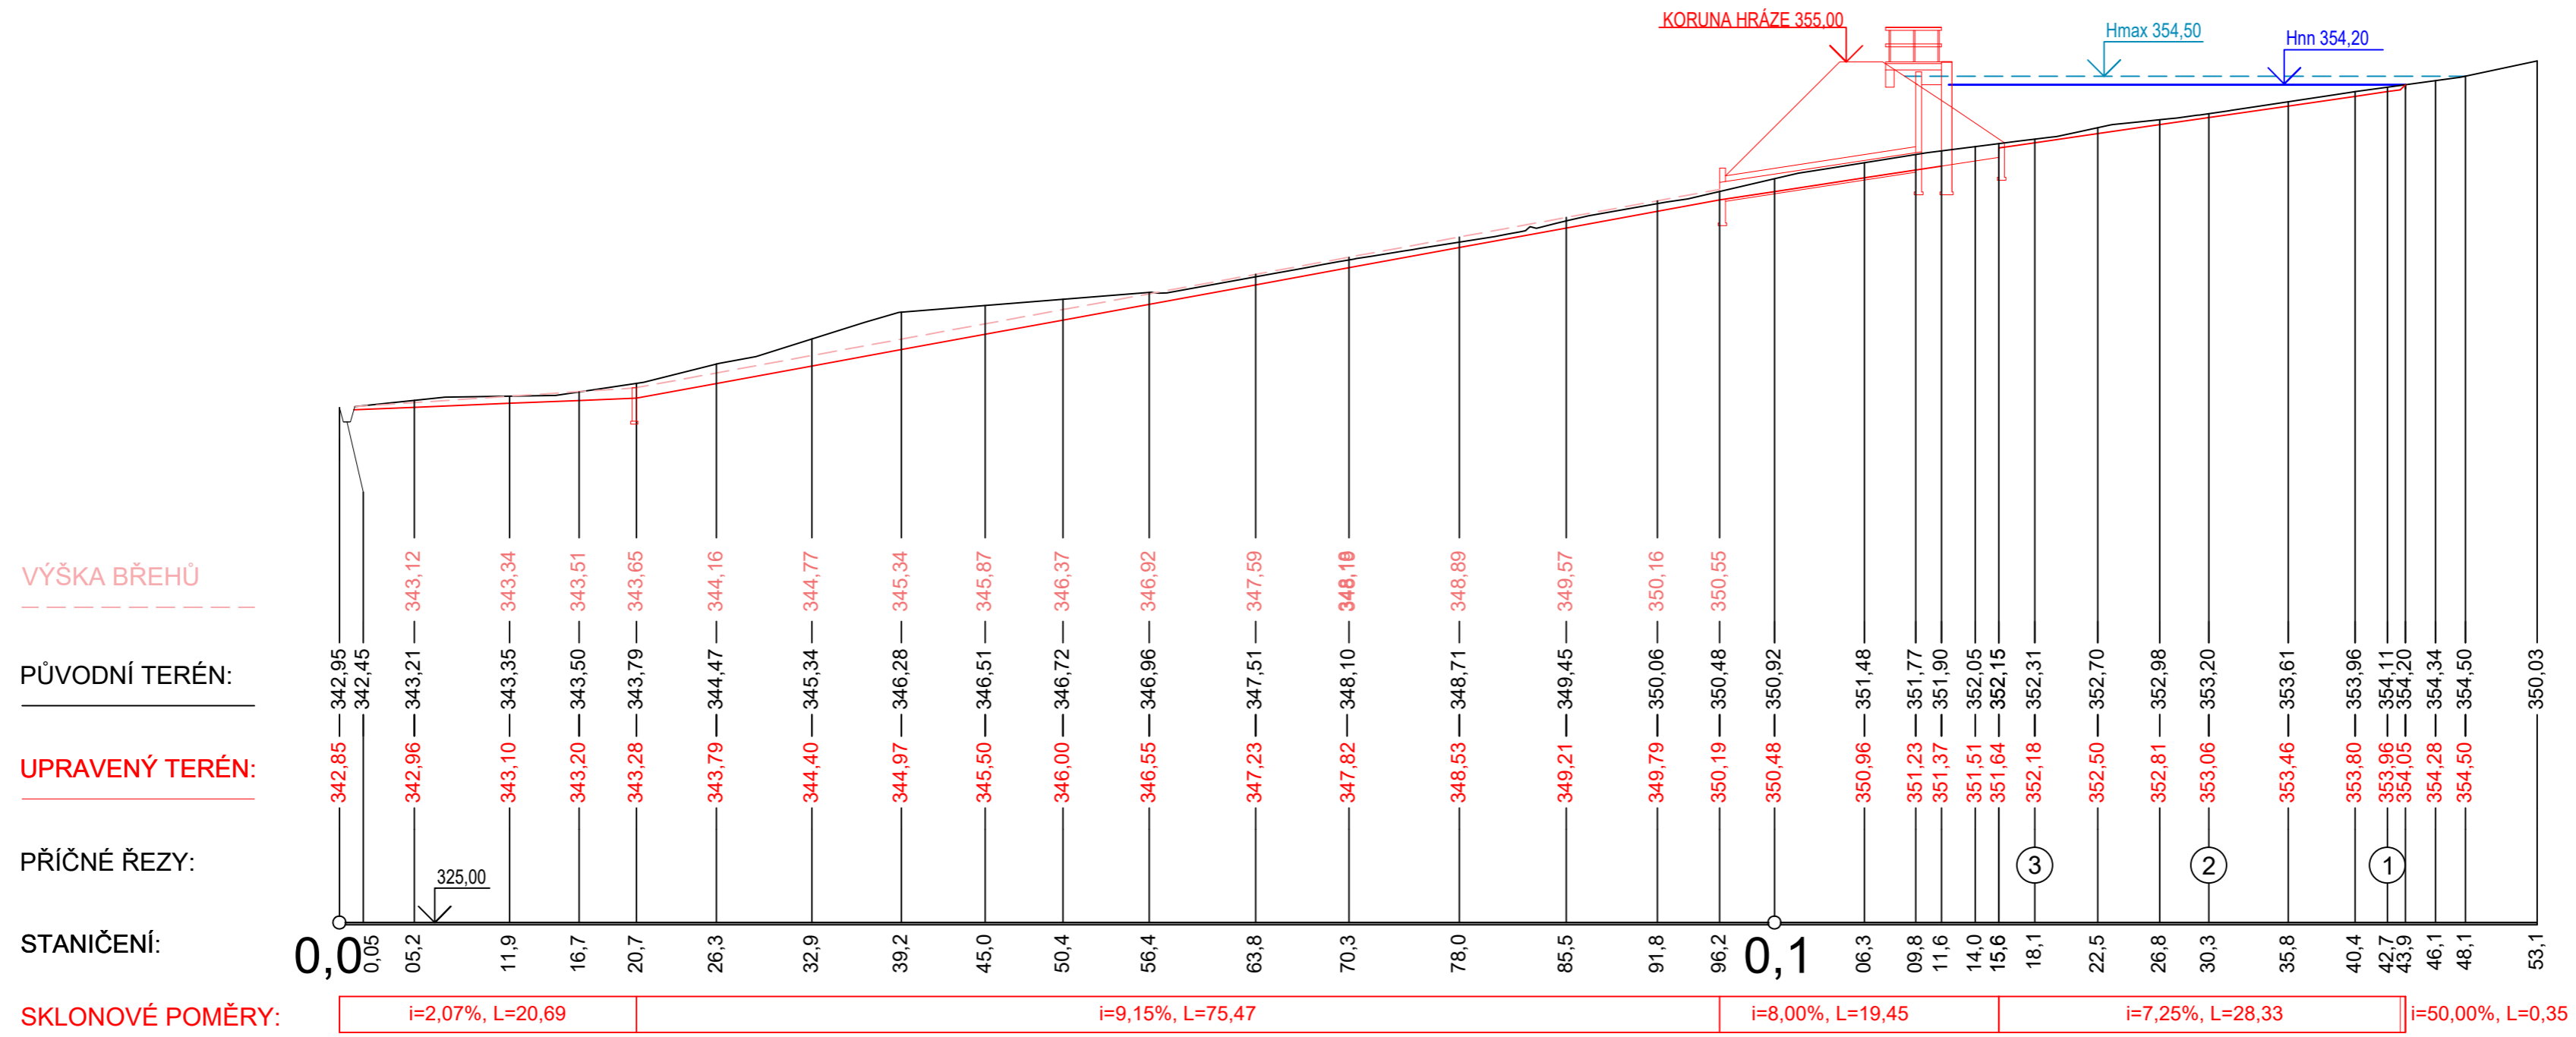





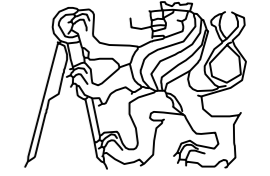
PŘEDMĚT	KATEDRA	JMÉNO STUDENTA		
BAKALÁŘSKÁ PRÁCE	K143	JAN HAVLÍN		
ROČNÍK	VEDOUČÍ PRÁCE			
2019/2020	Ing. VÁCLAV DAVID, Ph.D.			
ZAKÁZKA, OBSAH				
STUDIE VÝSTAVBY MALÉ VODNÍ NÁDRŽE V K.Ú. VOLAVEC,			FORMÁT	A2
ŘEZY ZÁTOPOU			MĚŘÍTKO	1:400/200
			DATUM	04/2020
			ČÍSLO VÝKRESU	B1

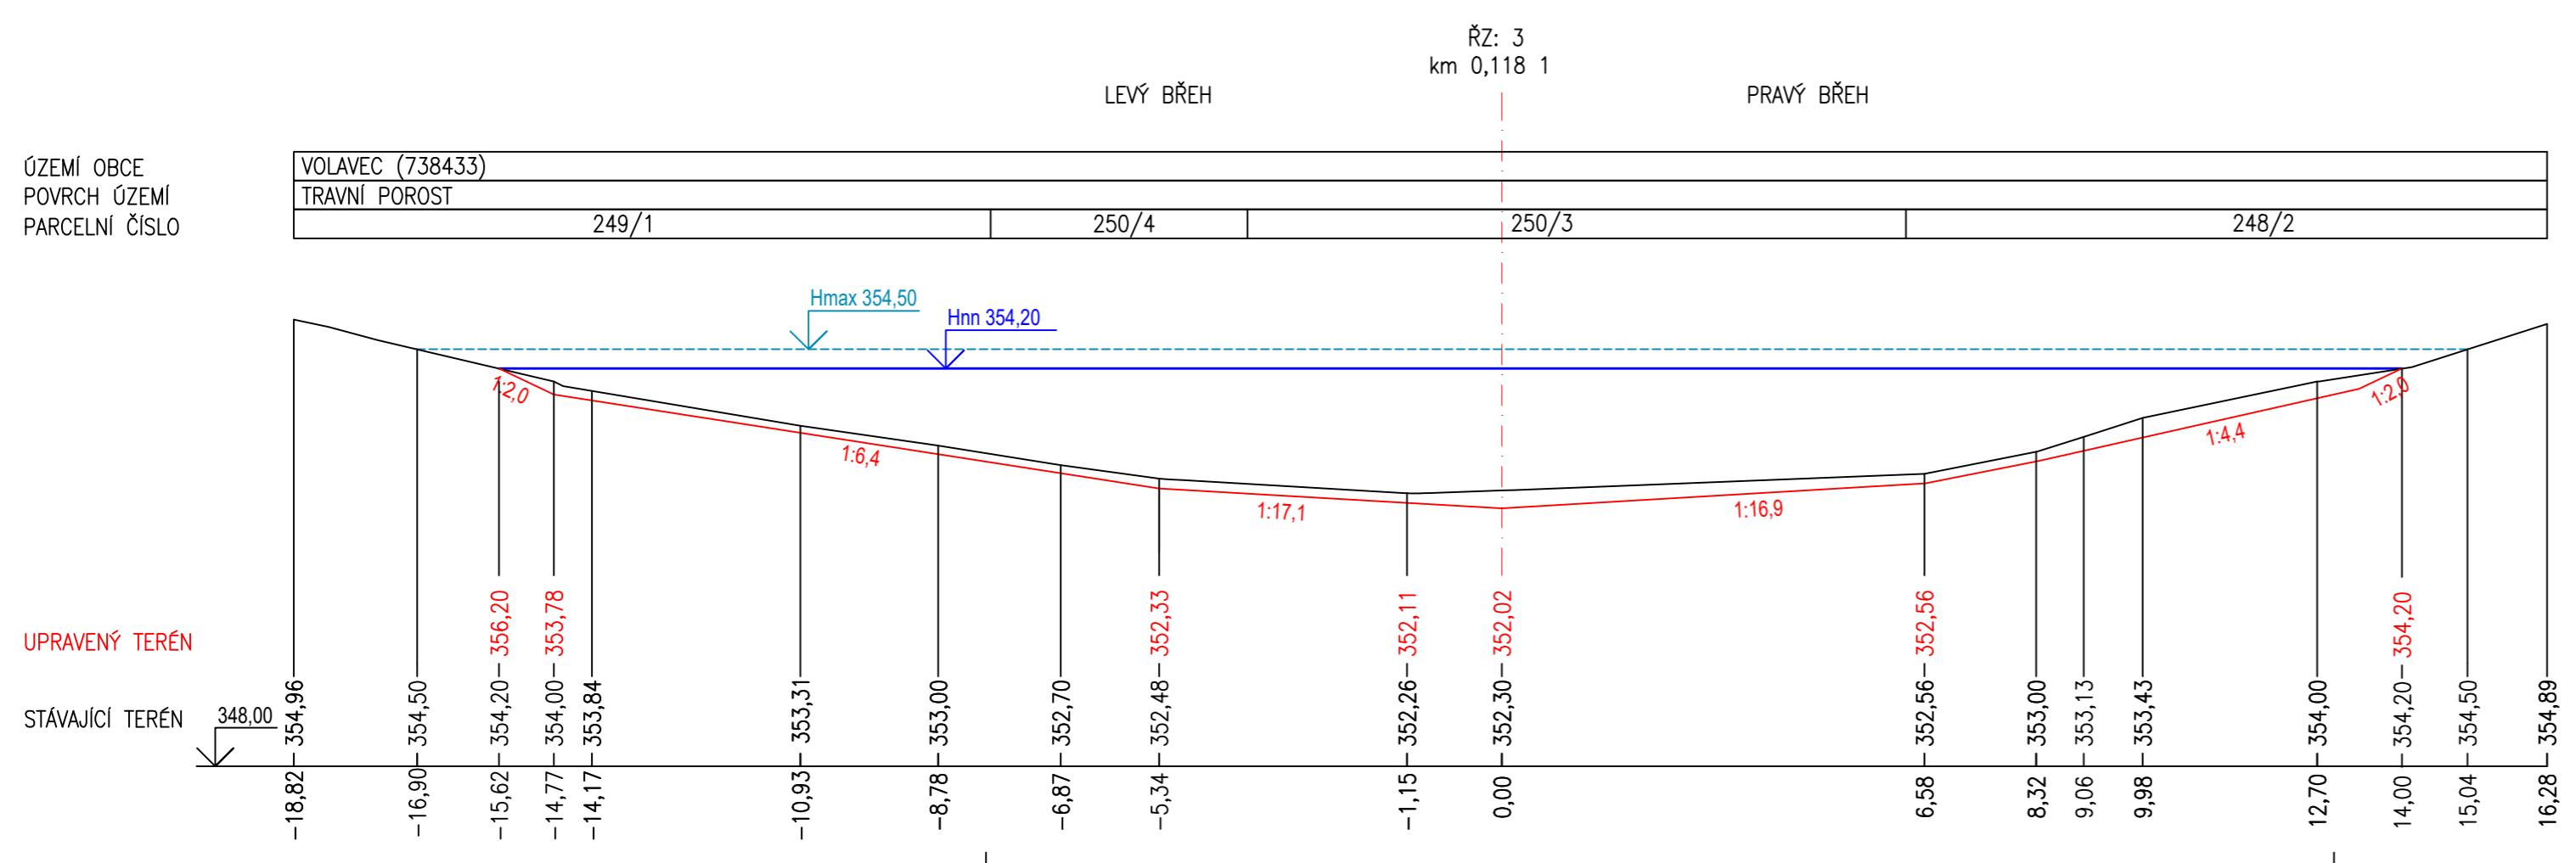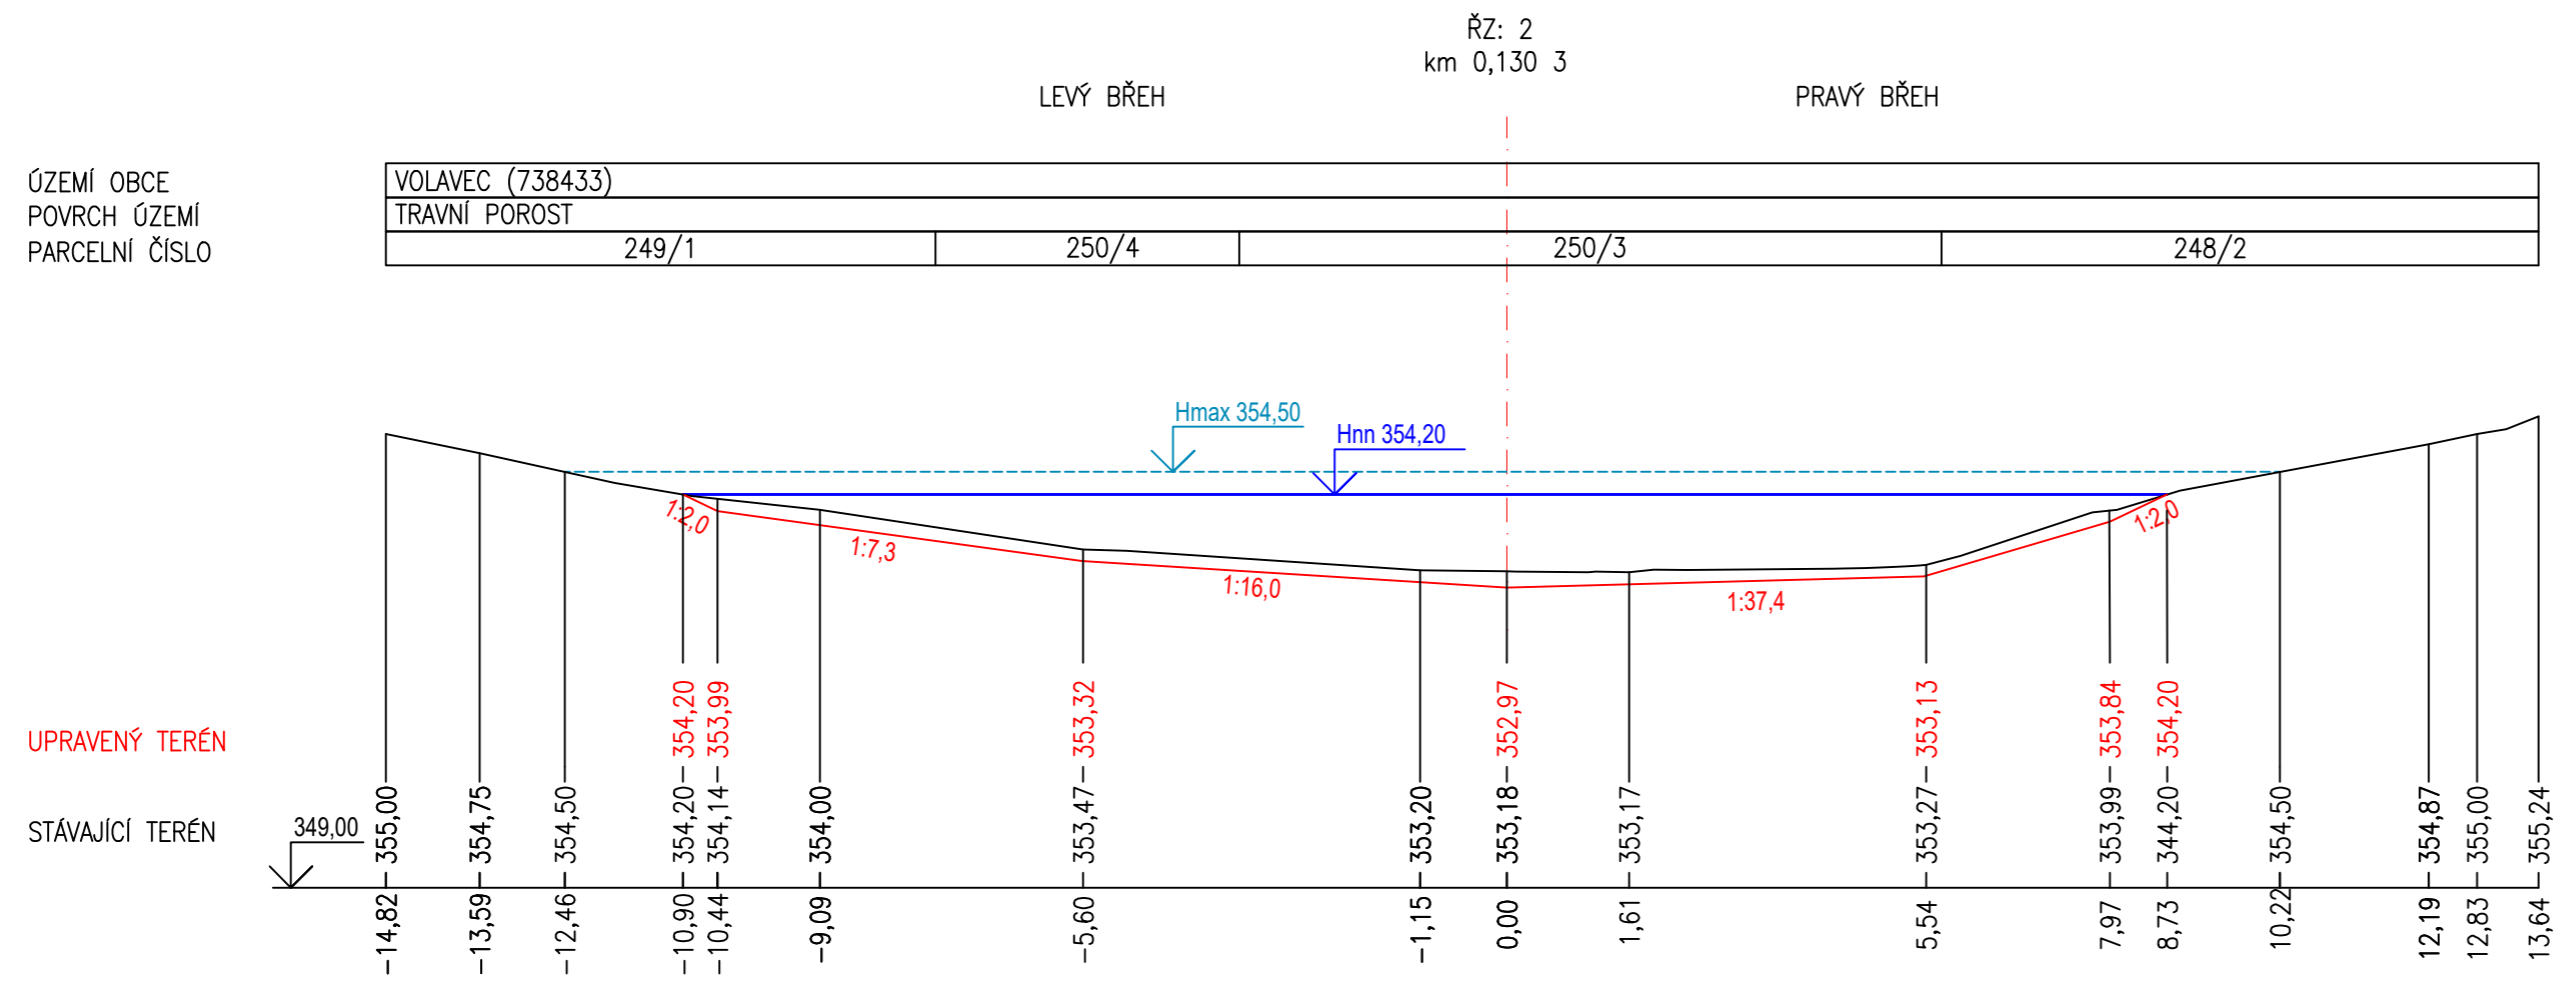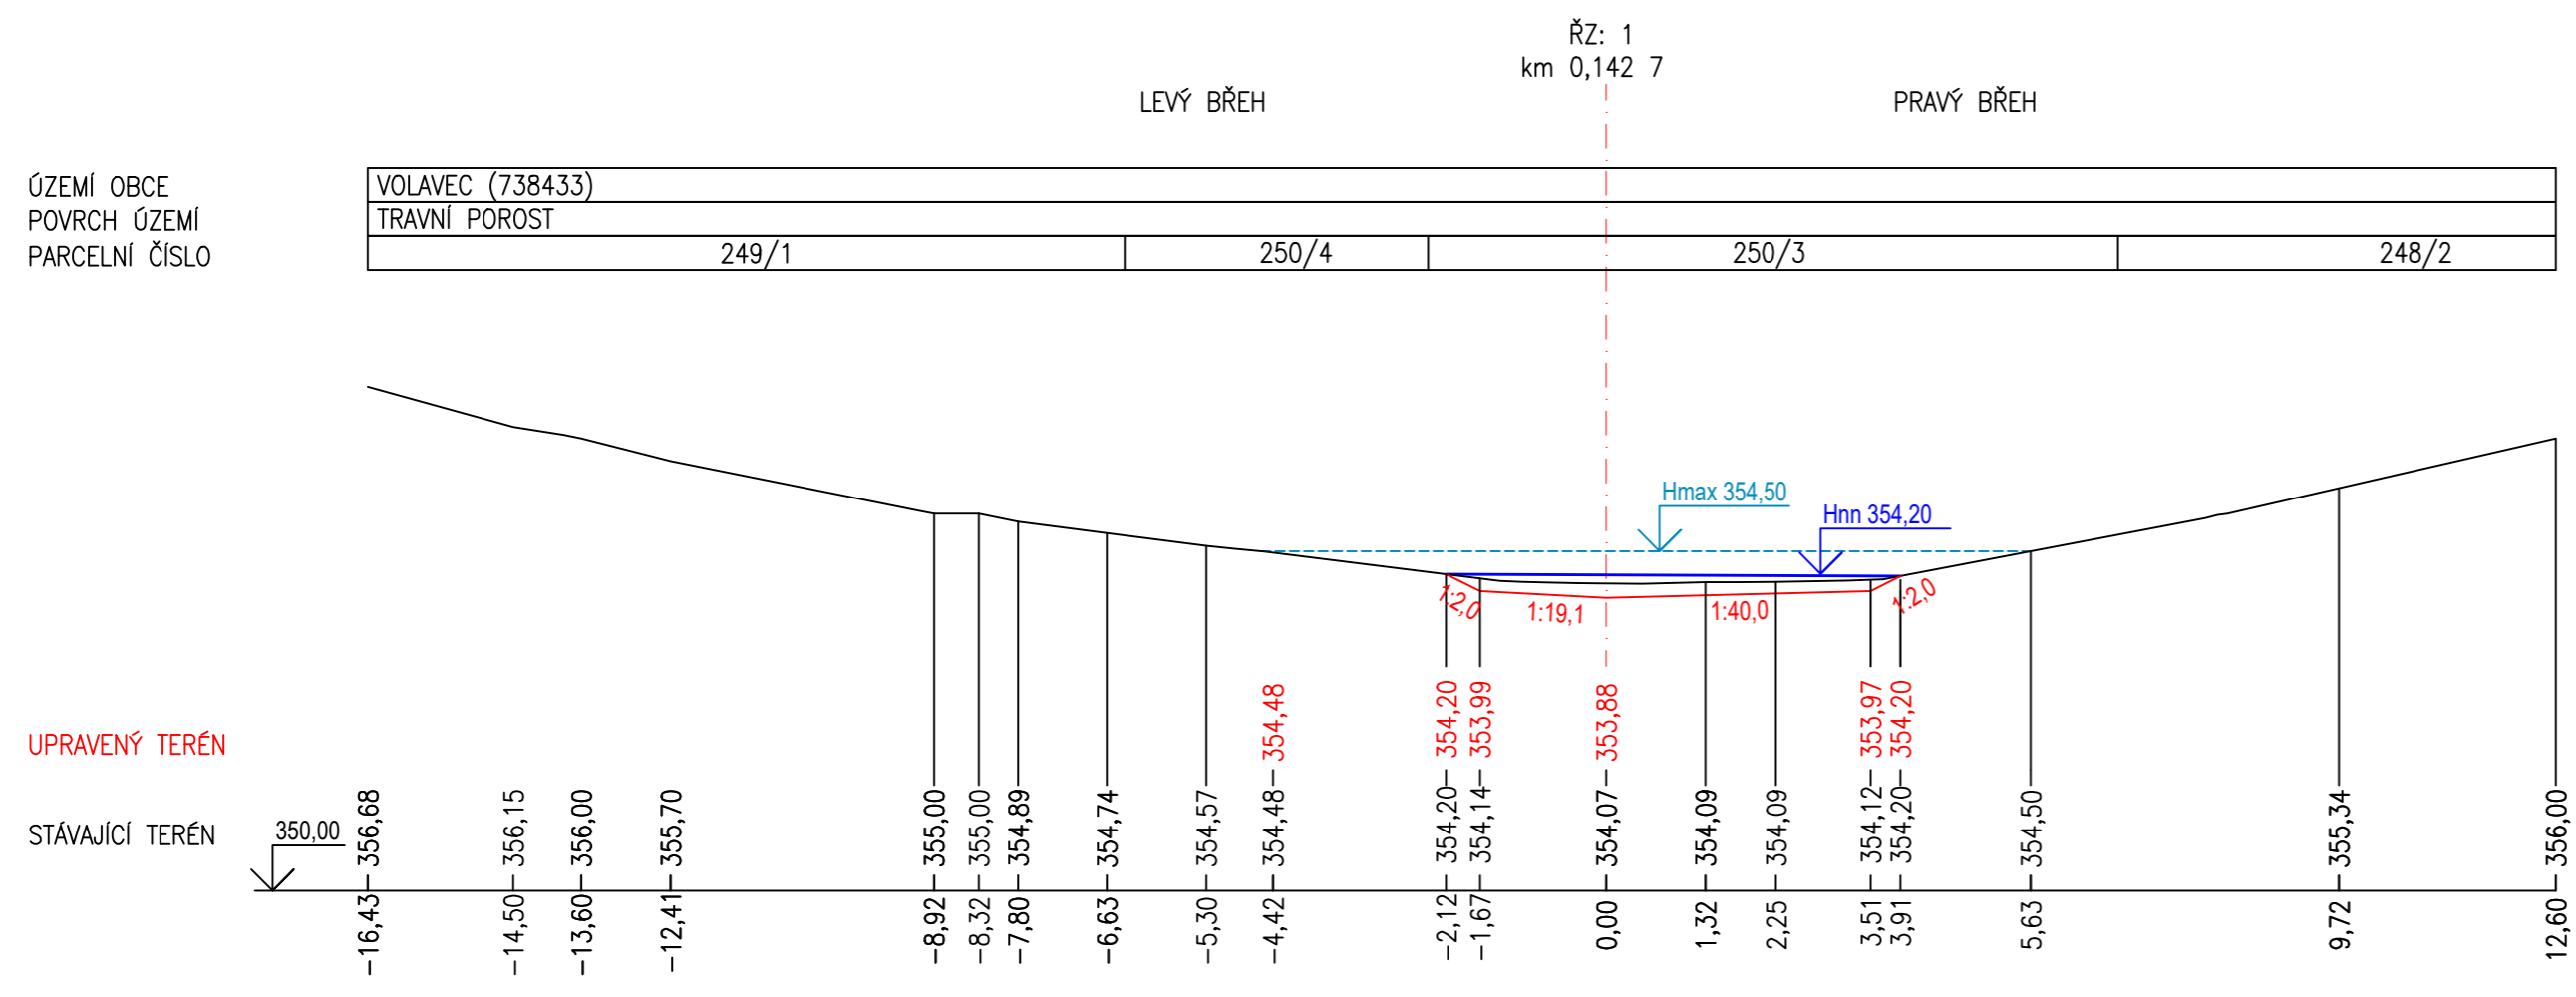


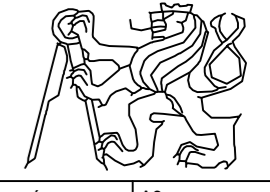PŘEDMĚT	KATEDRA	JMÉNO STUDENTA		
BAKALÁŘSKÁ PRÁCE	K143	JAN HAVLÍN		
ROČNÍK	VEDOUČÍ PRÁCE			
2019/2020	Ing. VÁCLAV DAVID, Ph.D.			
ZAKÁZKA, OBSAH				
STUDIE VÝSTAVBY MALÉ VODNÍ NÁDRŽE V K.Ú. VOLAVEC,			FORMÁT	A3
ŘEZY ZÁTOPOU			MĚŘÍTKO	1:100
			DATUM	04/2020
			ČÍSLO VÝKRESU	B2

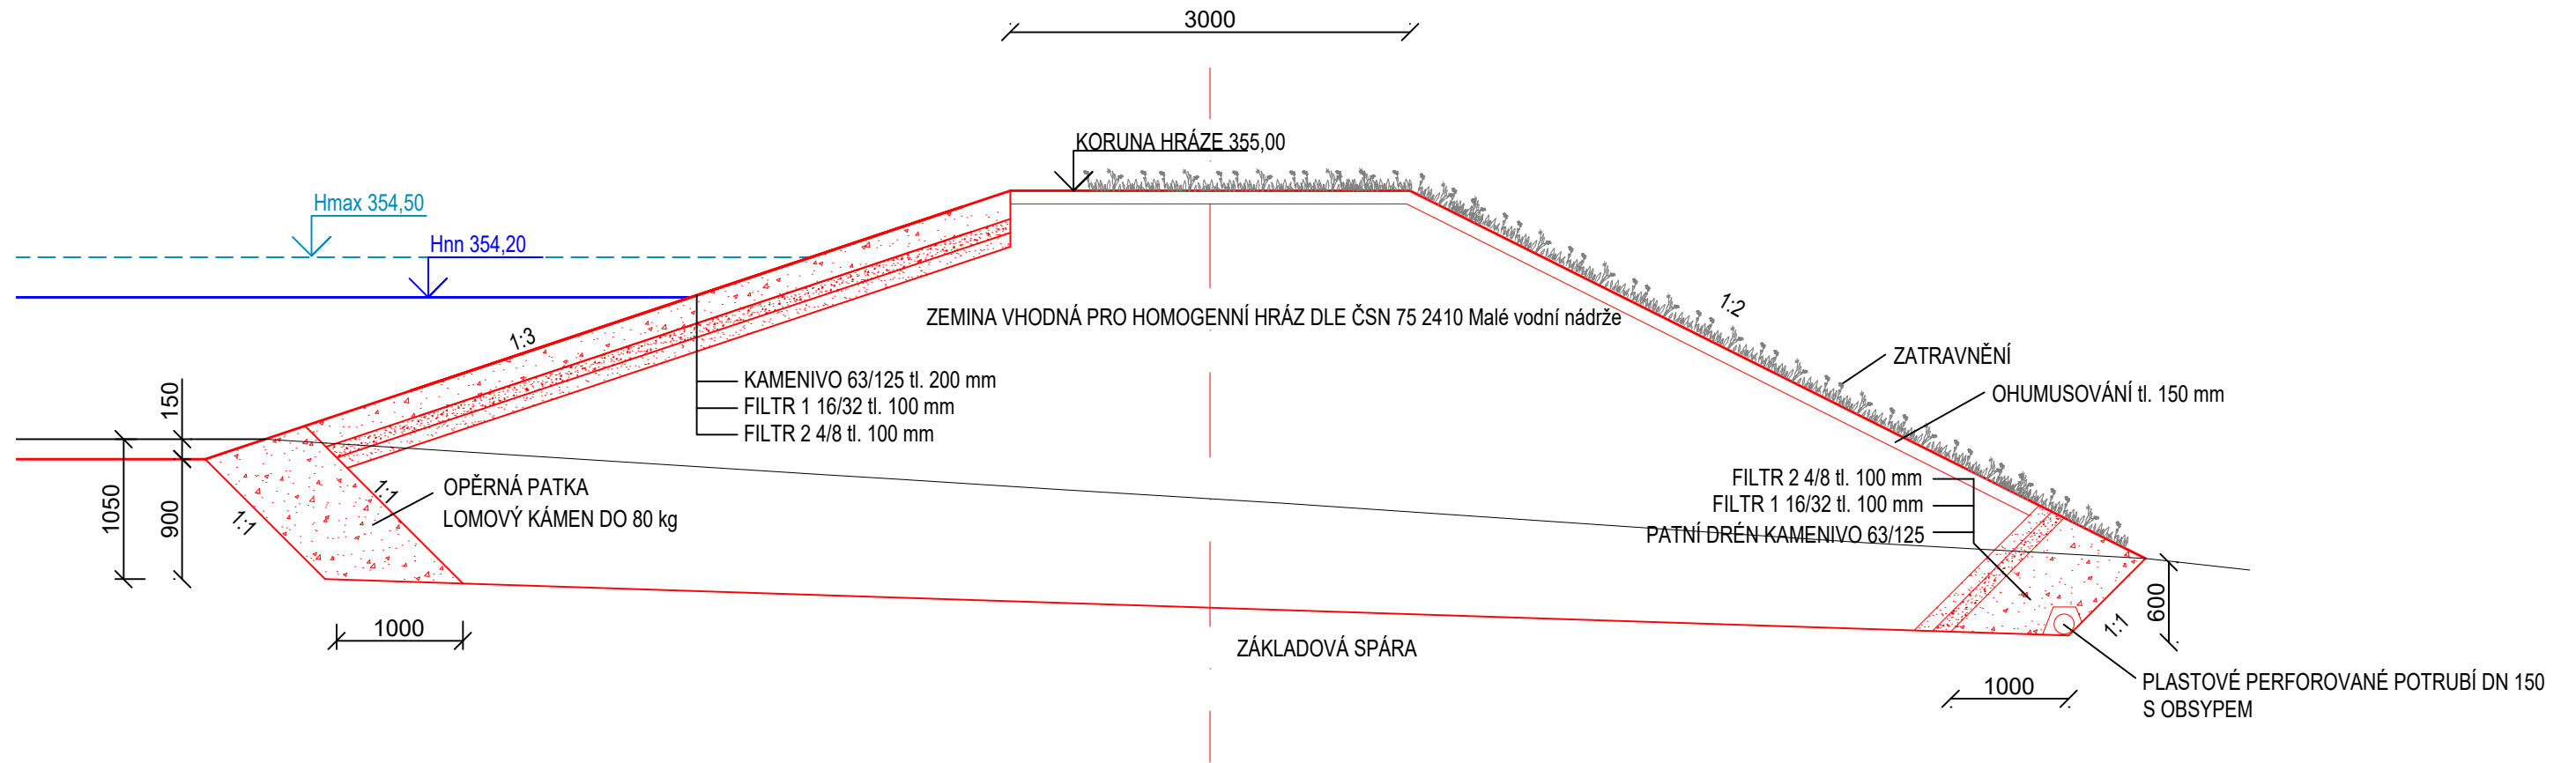

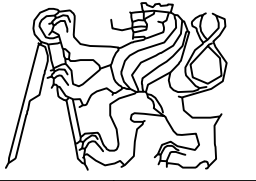PŘEDMĚT	KATEDRA	JMÉNO STUDENTA		
BAKALÁŘSKÁ PRÁCE	K143	JAN HAVLÍN		
ROČNÍK	VEDOUcí PRÁCE			
2019/2020	Ing. VÁCLAV DAVID, Ph.D.			
ZAKÁZKA, OBSAH			FORMÁT	A3
STUDIE VÝSTAVBY MALÉ VODNÍ NÁDRŽE V K.Ú. VOLAVEC,  VZOROVÝ ŘEZ HRÁZE			MĚŘÍTKO	1:50
			DATUM	04/2020
			ČÍSLO VÝKRESU	<b>B3</b>

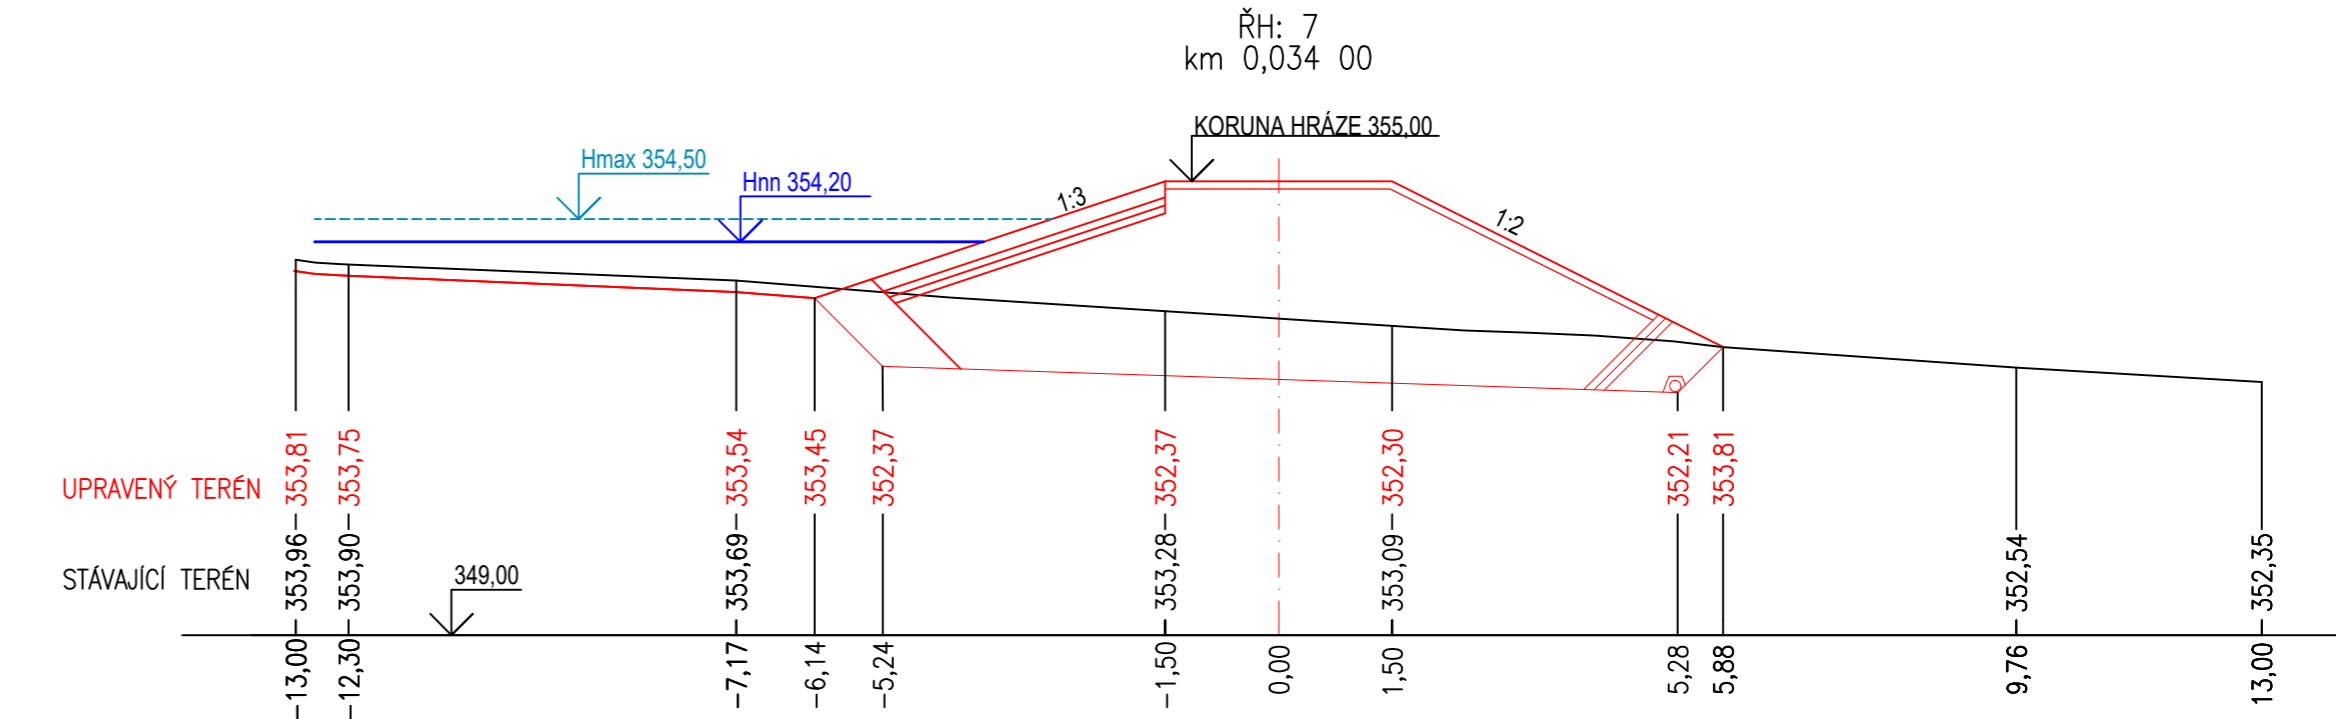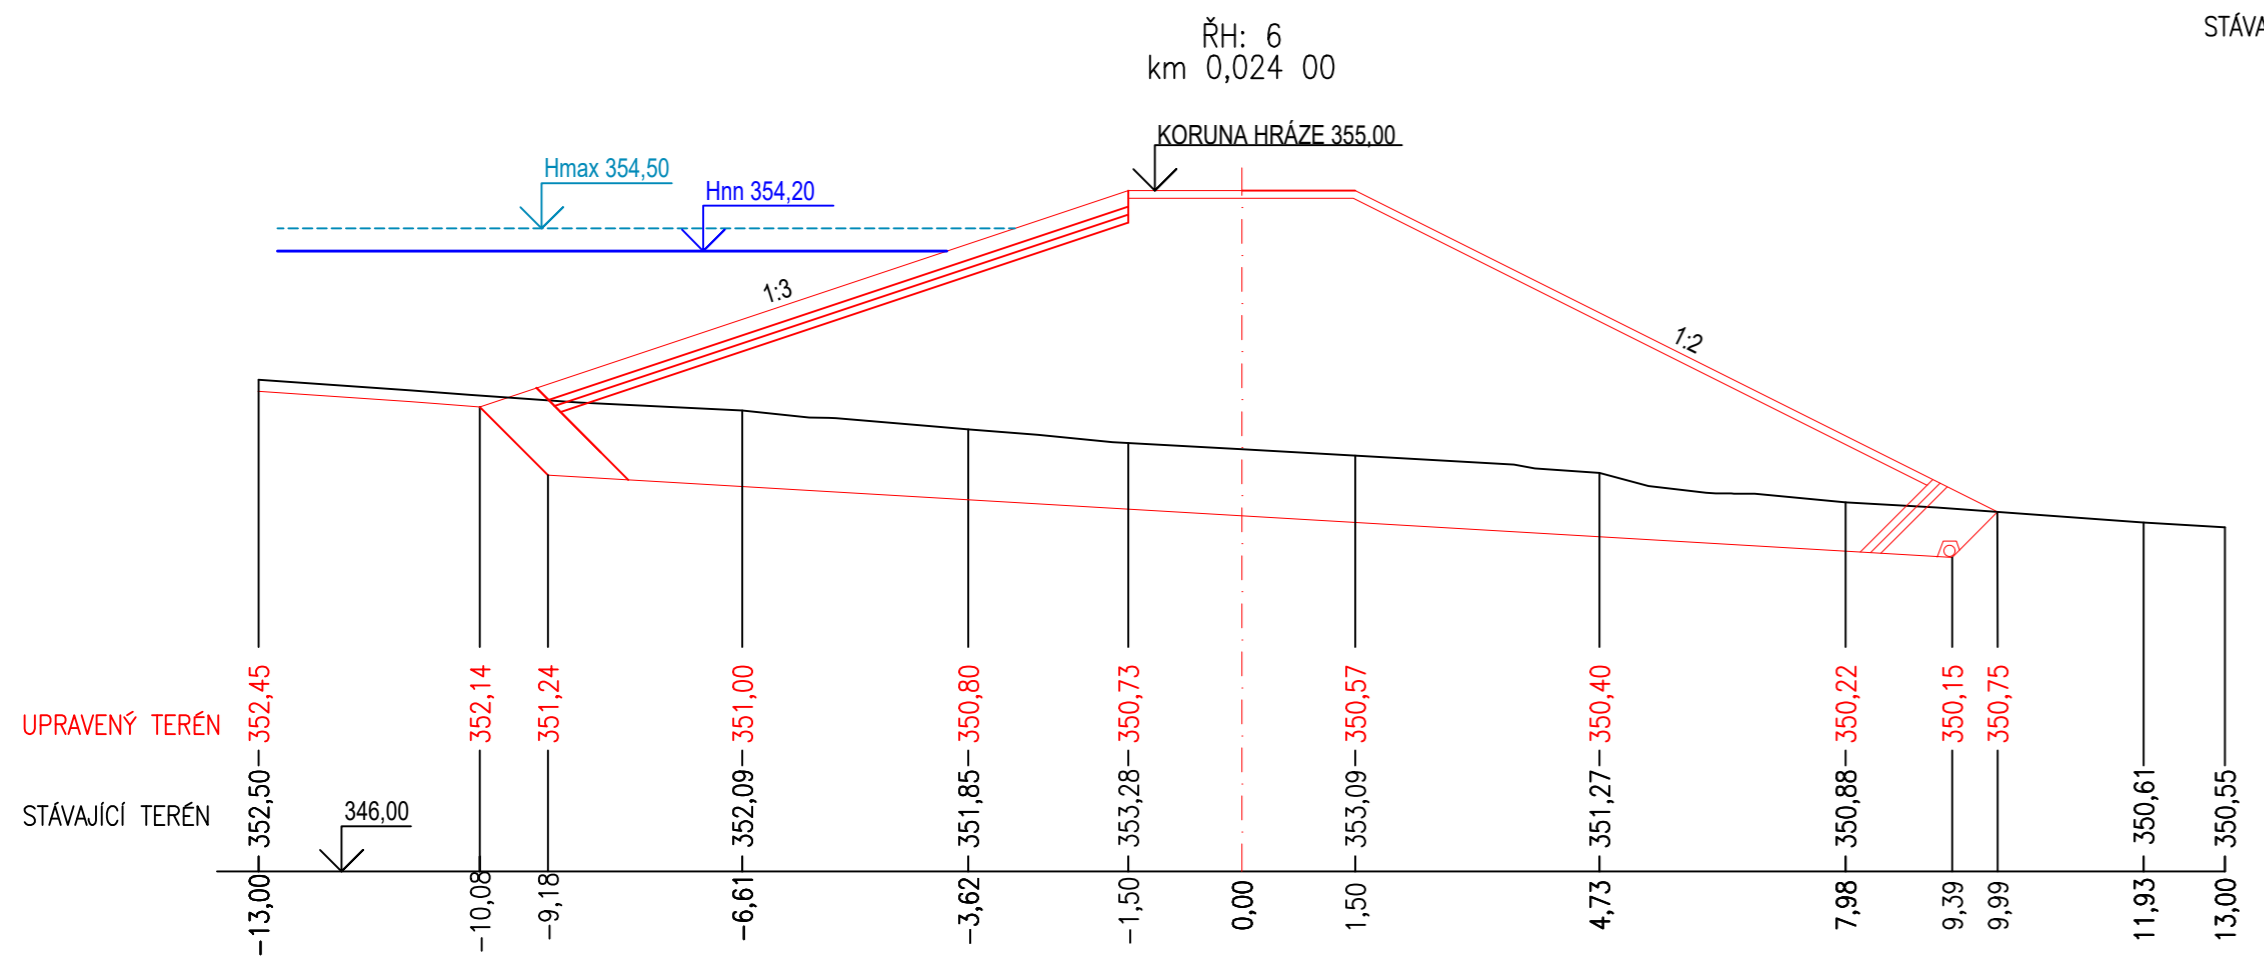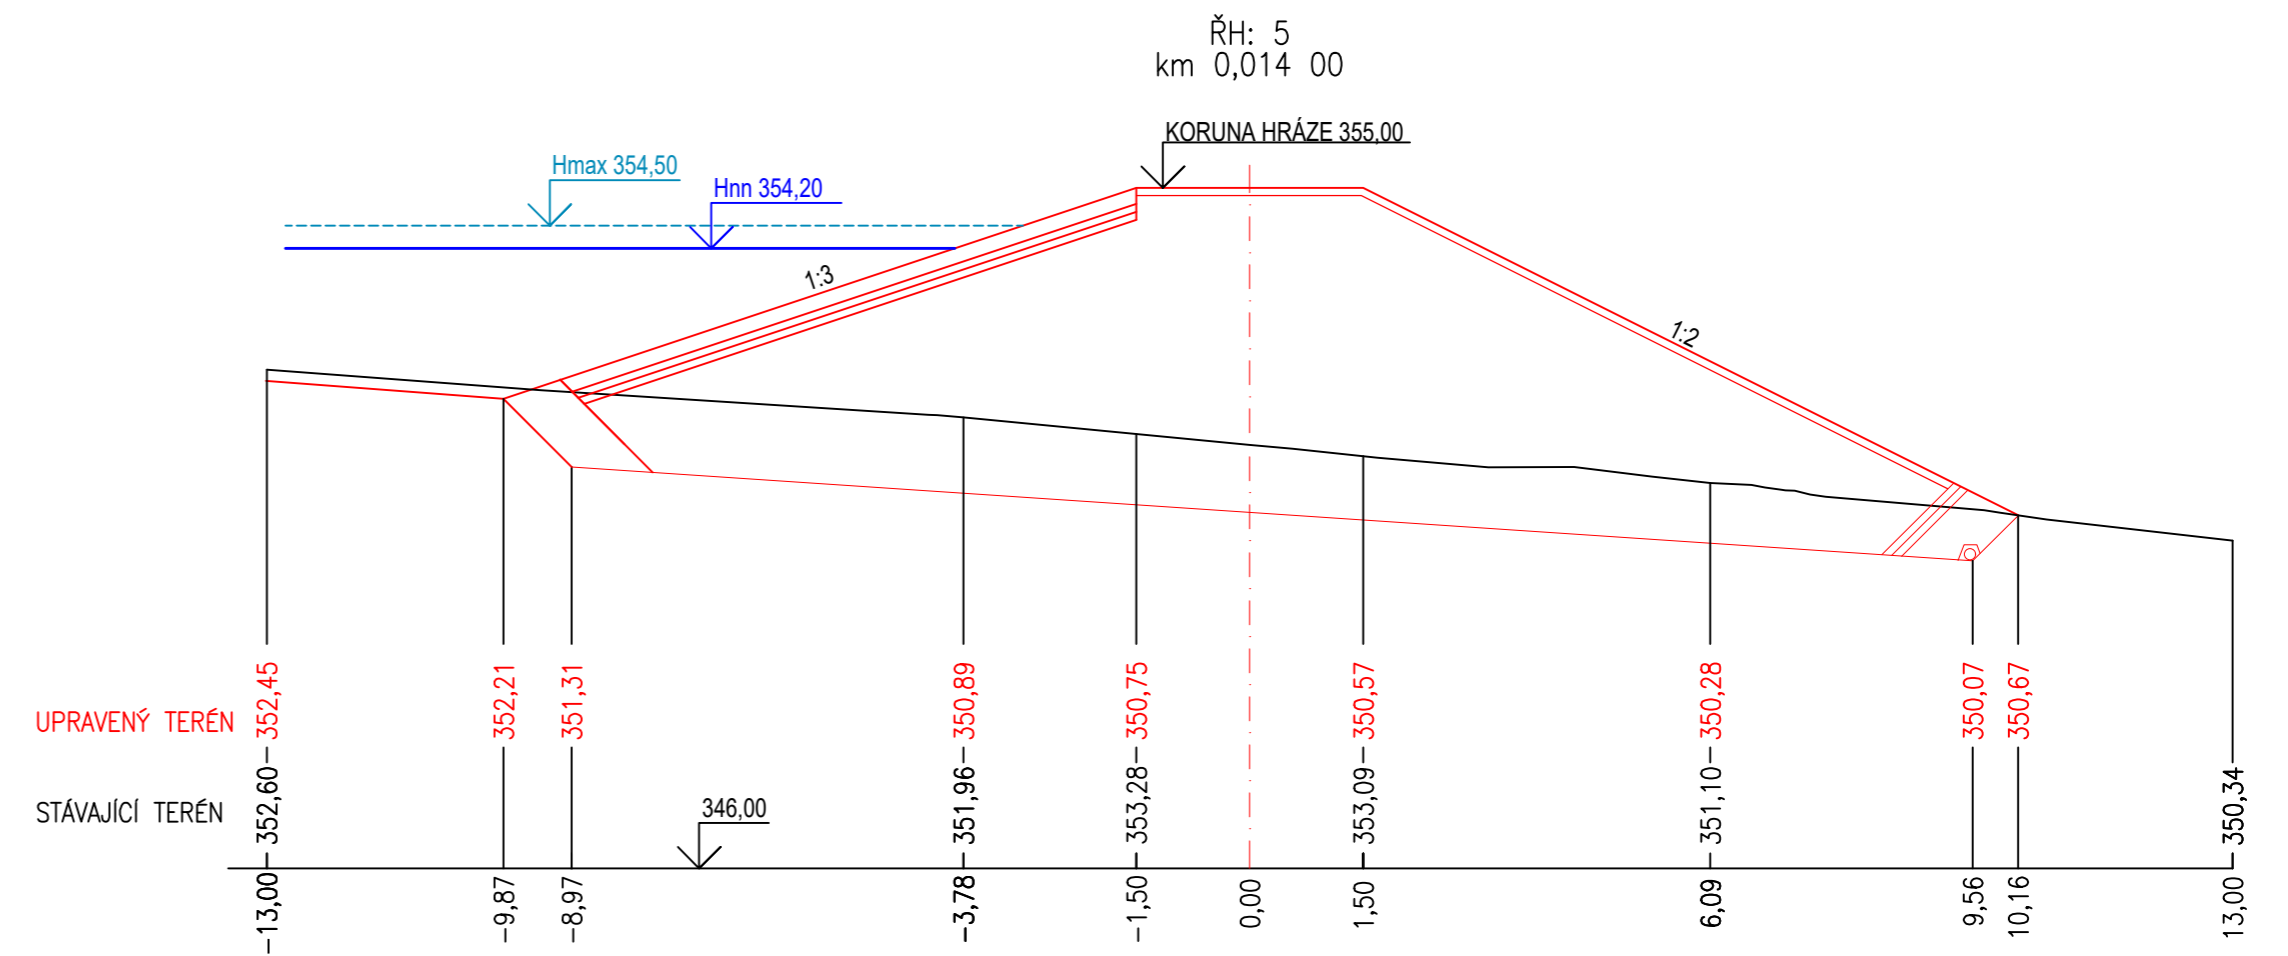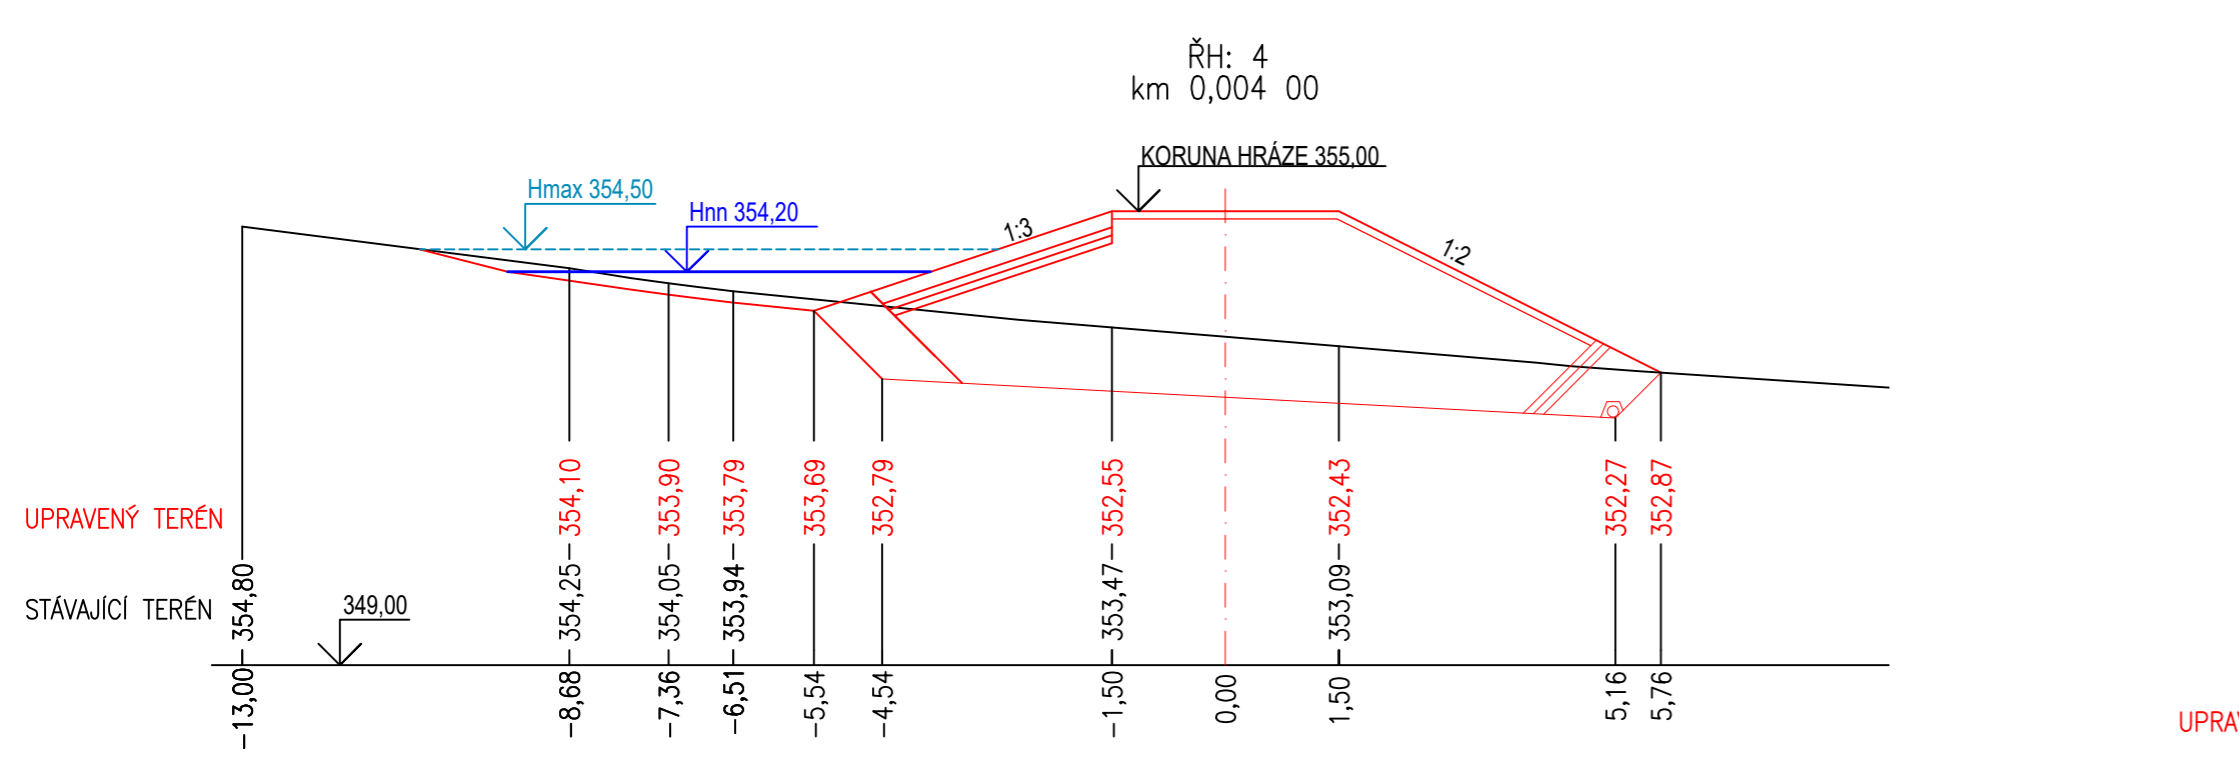

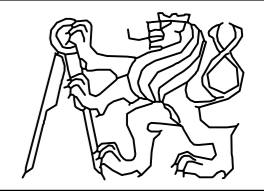PŘEDMĚT	KATEDRA	JMÉNO STUDENTA
BAKALÁŘSKÁ PRÁCE	K143	JAN HAVLÍN
ROČNÍK	VEDOUcí PRÁCE	
2019/2020	Ing. VÁCLAV DAVID, Ph.D.	
ZAKÁZKA, OBSAH		
STUDIE VÝSTAVBY MALÉ VODNÍ NÁDRŽE V K.Ú. VOLAVEC,		
ŘEZY ZÁTOPOU		
FORMÁT	A3	
MĚŘÍTKO	1:50	
DATUM	04/2020	
ČÍSLO VÝKRESU	B4	

