




SITUACE 1:500

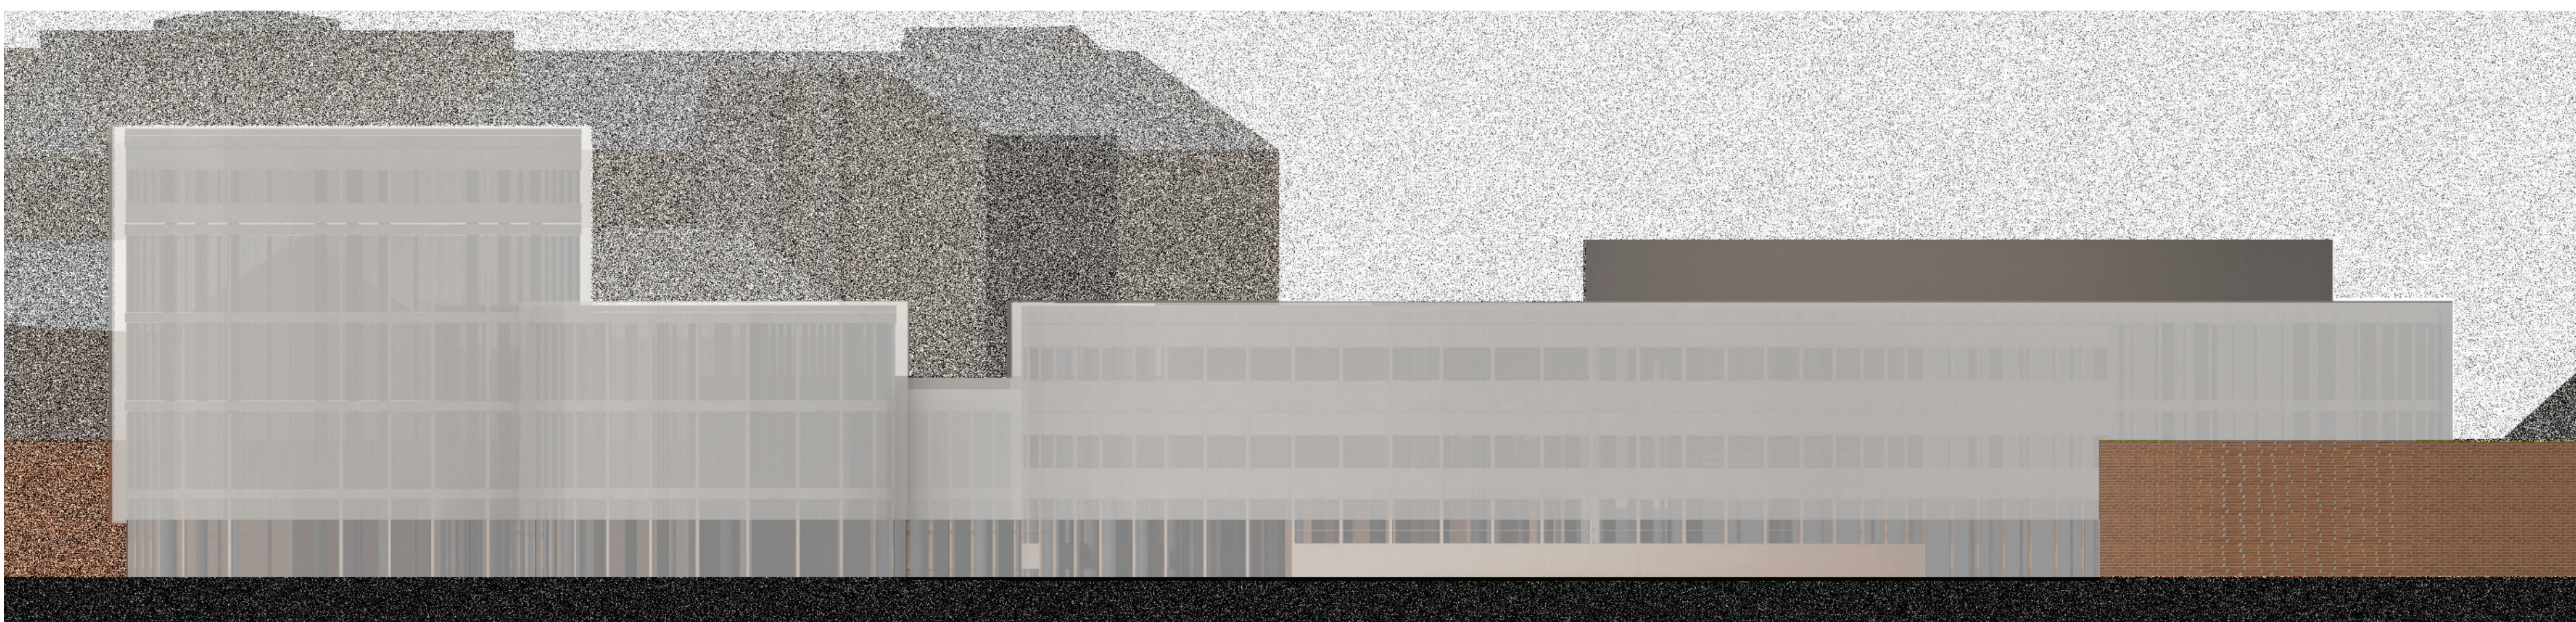


POHLED ZÁPADNÍ 1:200

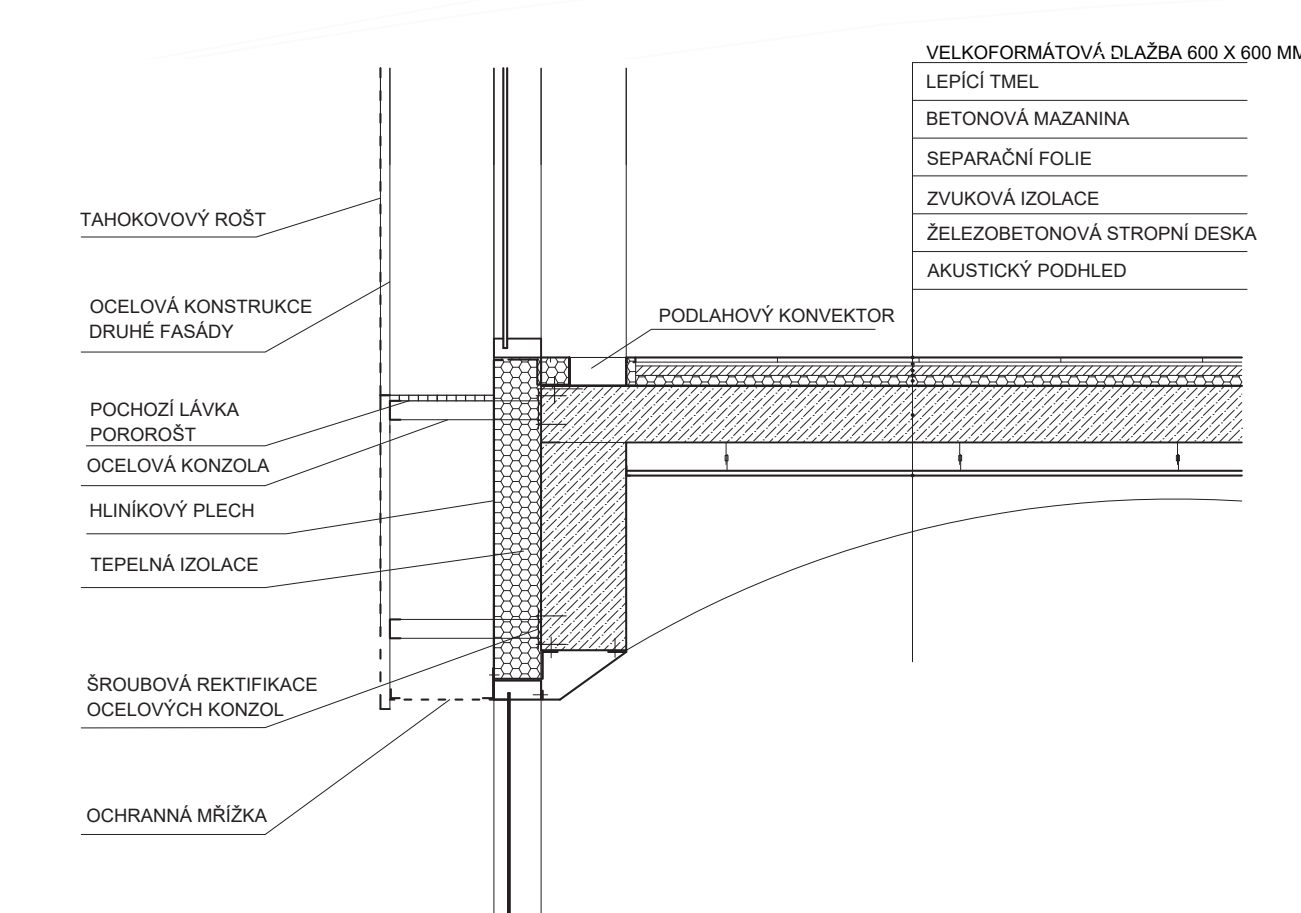



POHLED ZÁPADNÍ 1:200

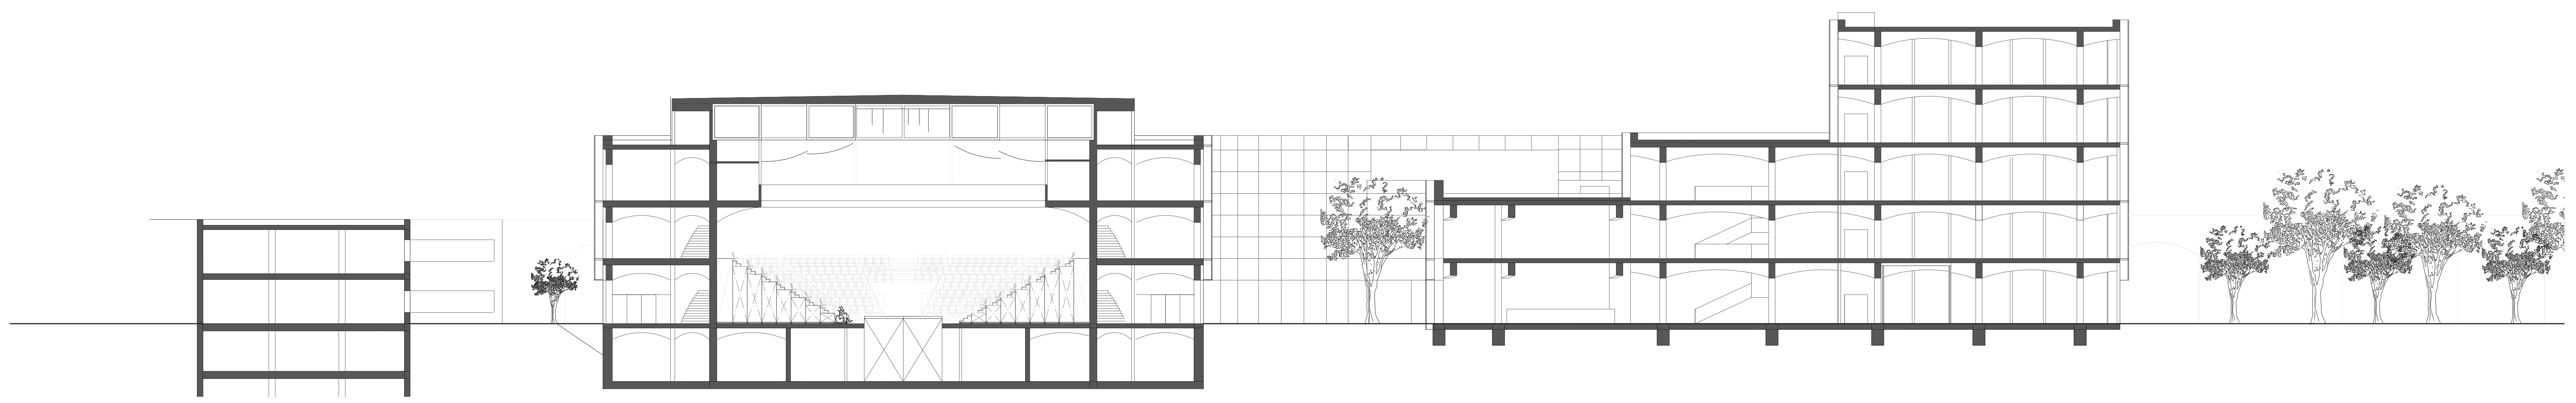

REZOPOHLED 1:200

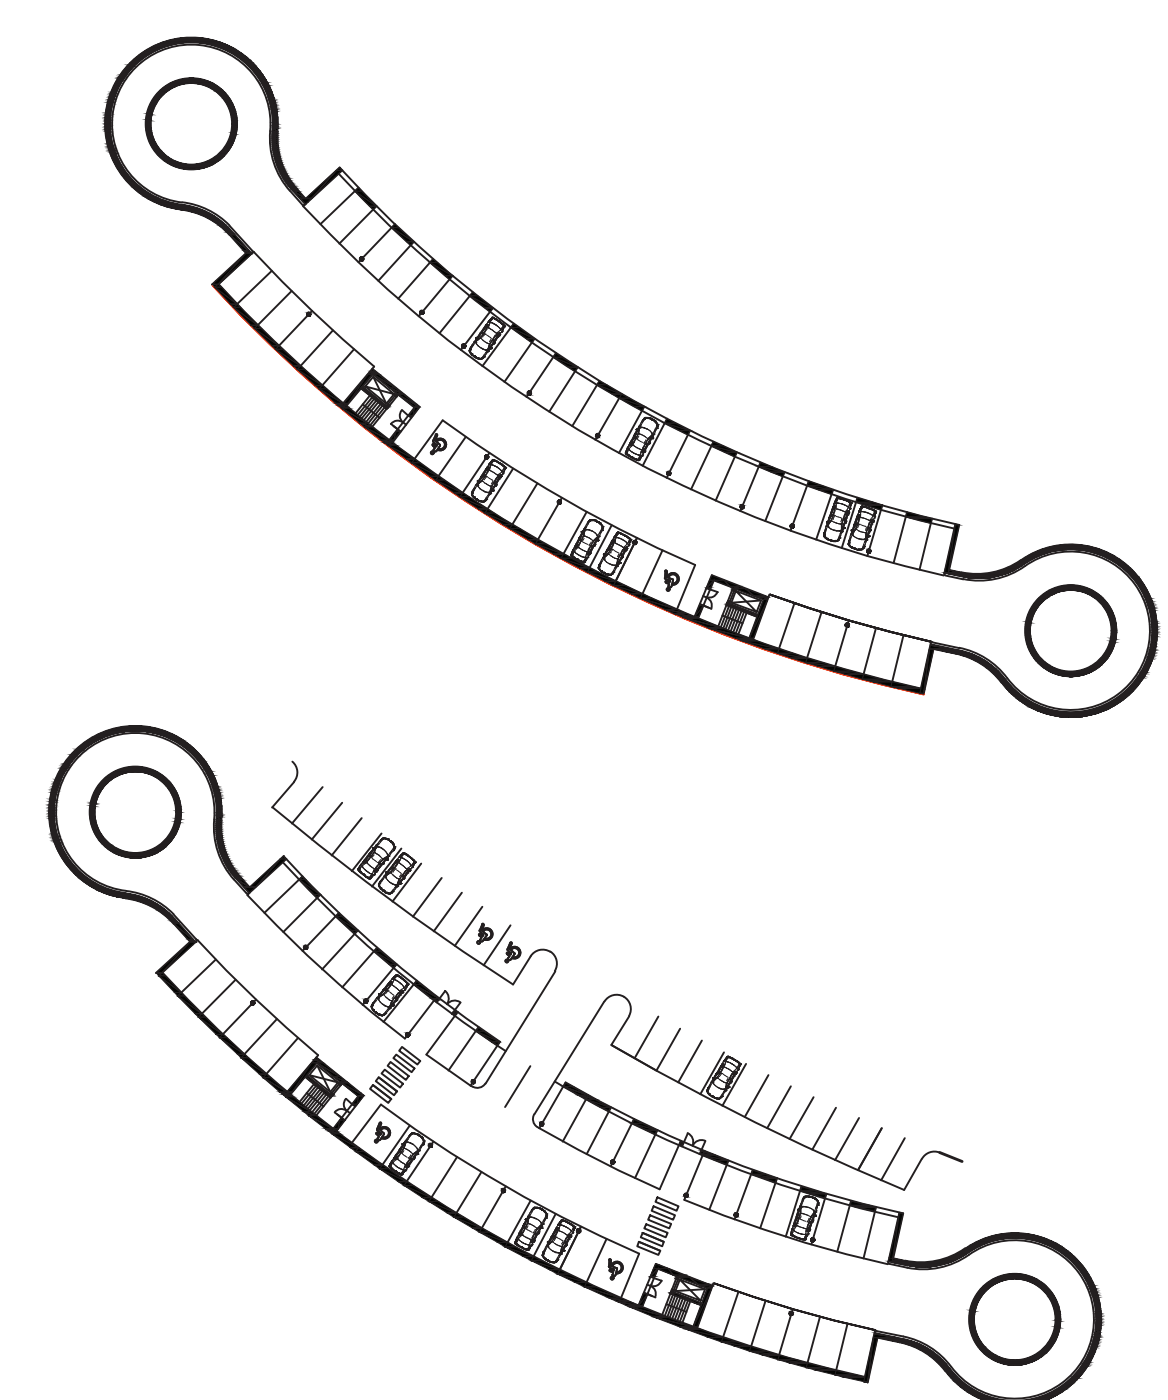


PŮDORYS GARÁŽI TYPICKÉ PODLAŽÍ, PRŮZEMÍ 1:500

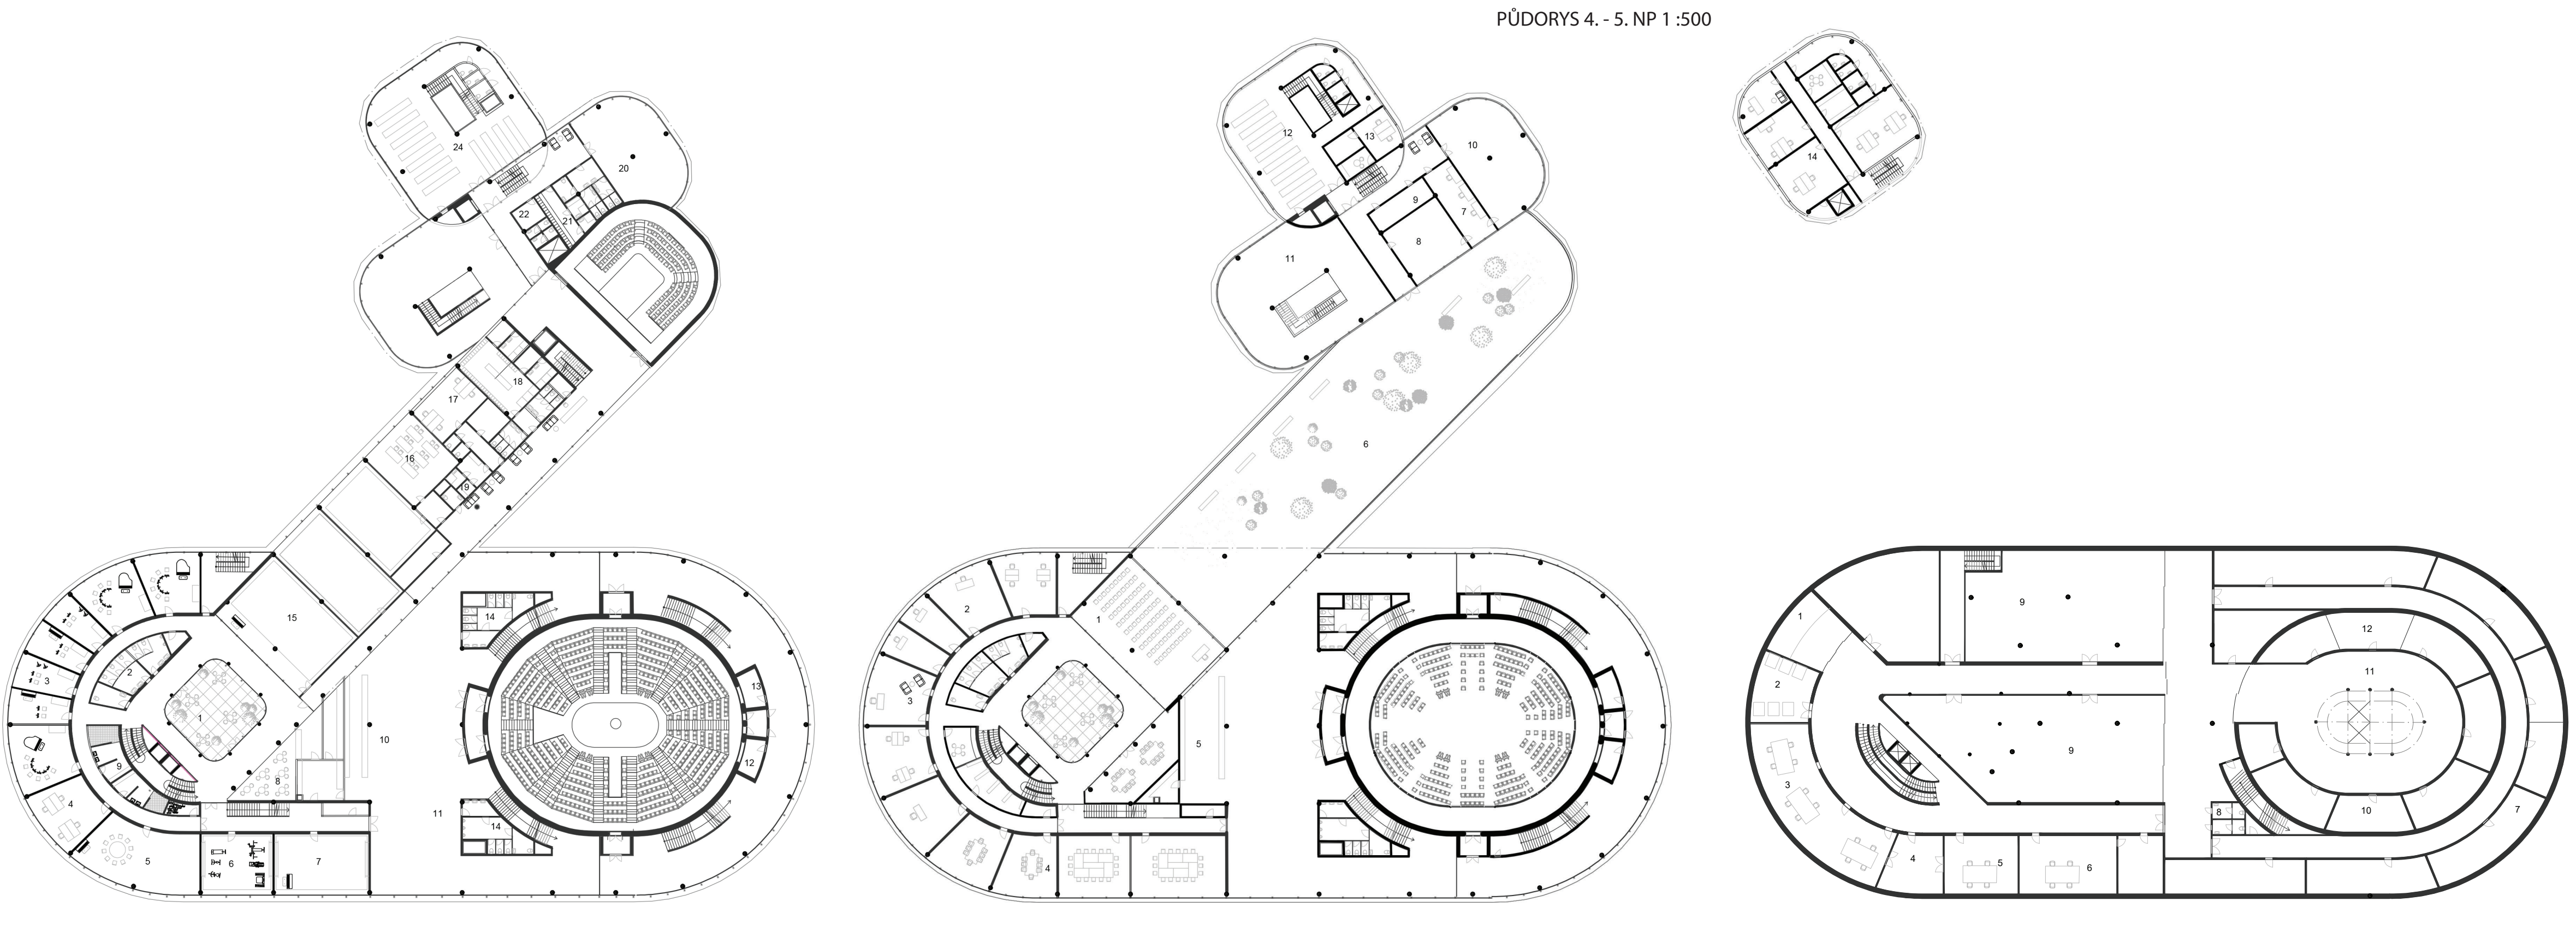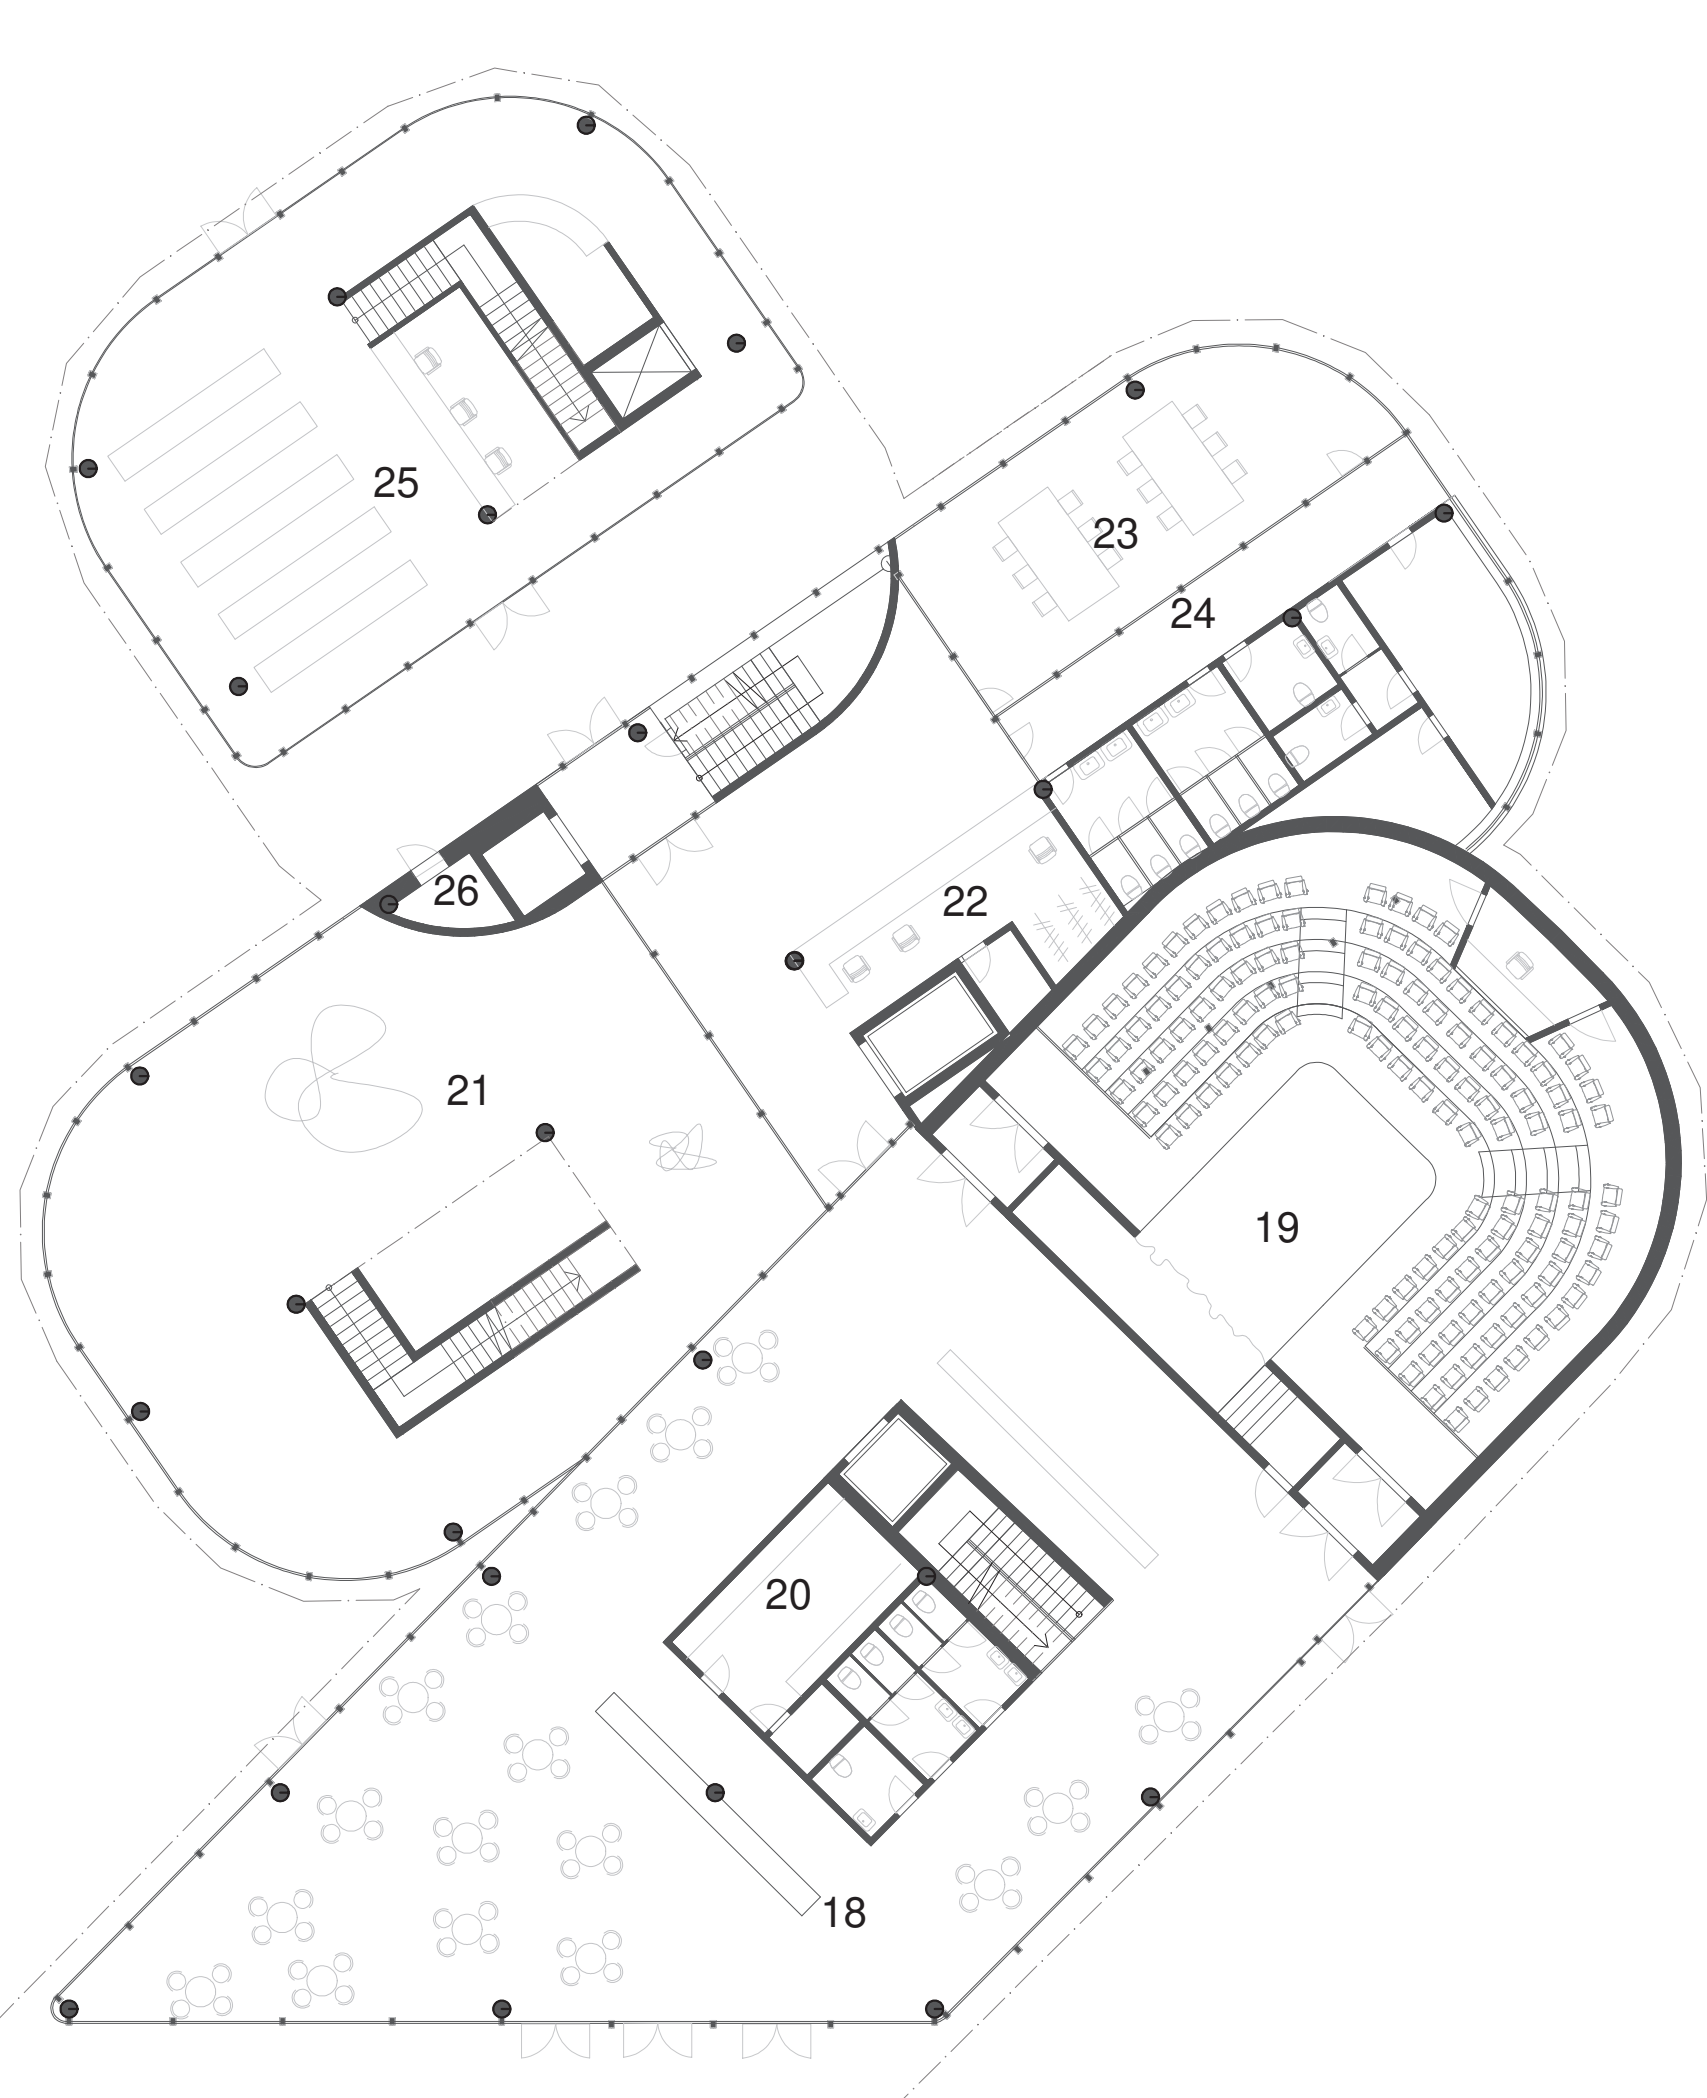

PŮDORYS 2. NP 1:500

PŮDORYS 3. NP 1:500

PŮDORYS 1. PP 1:500

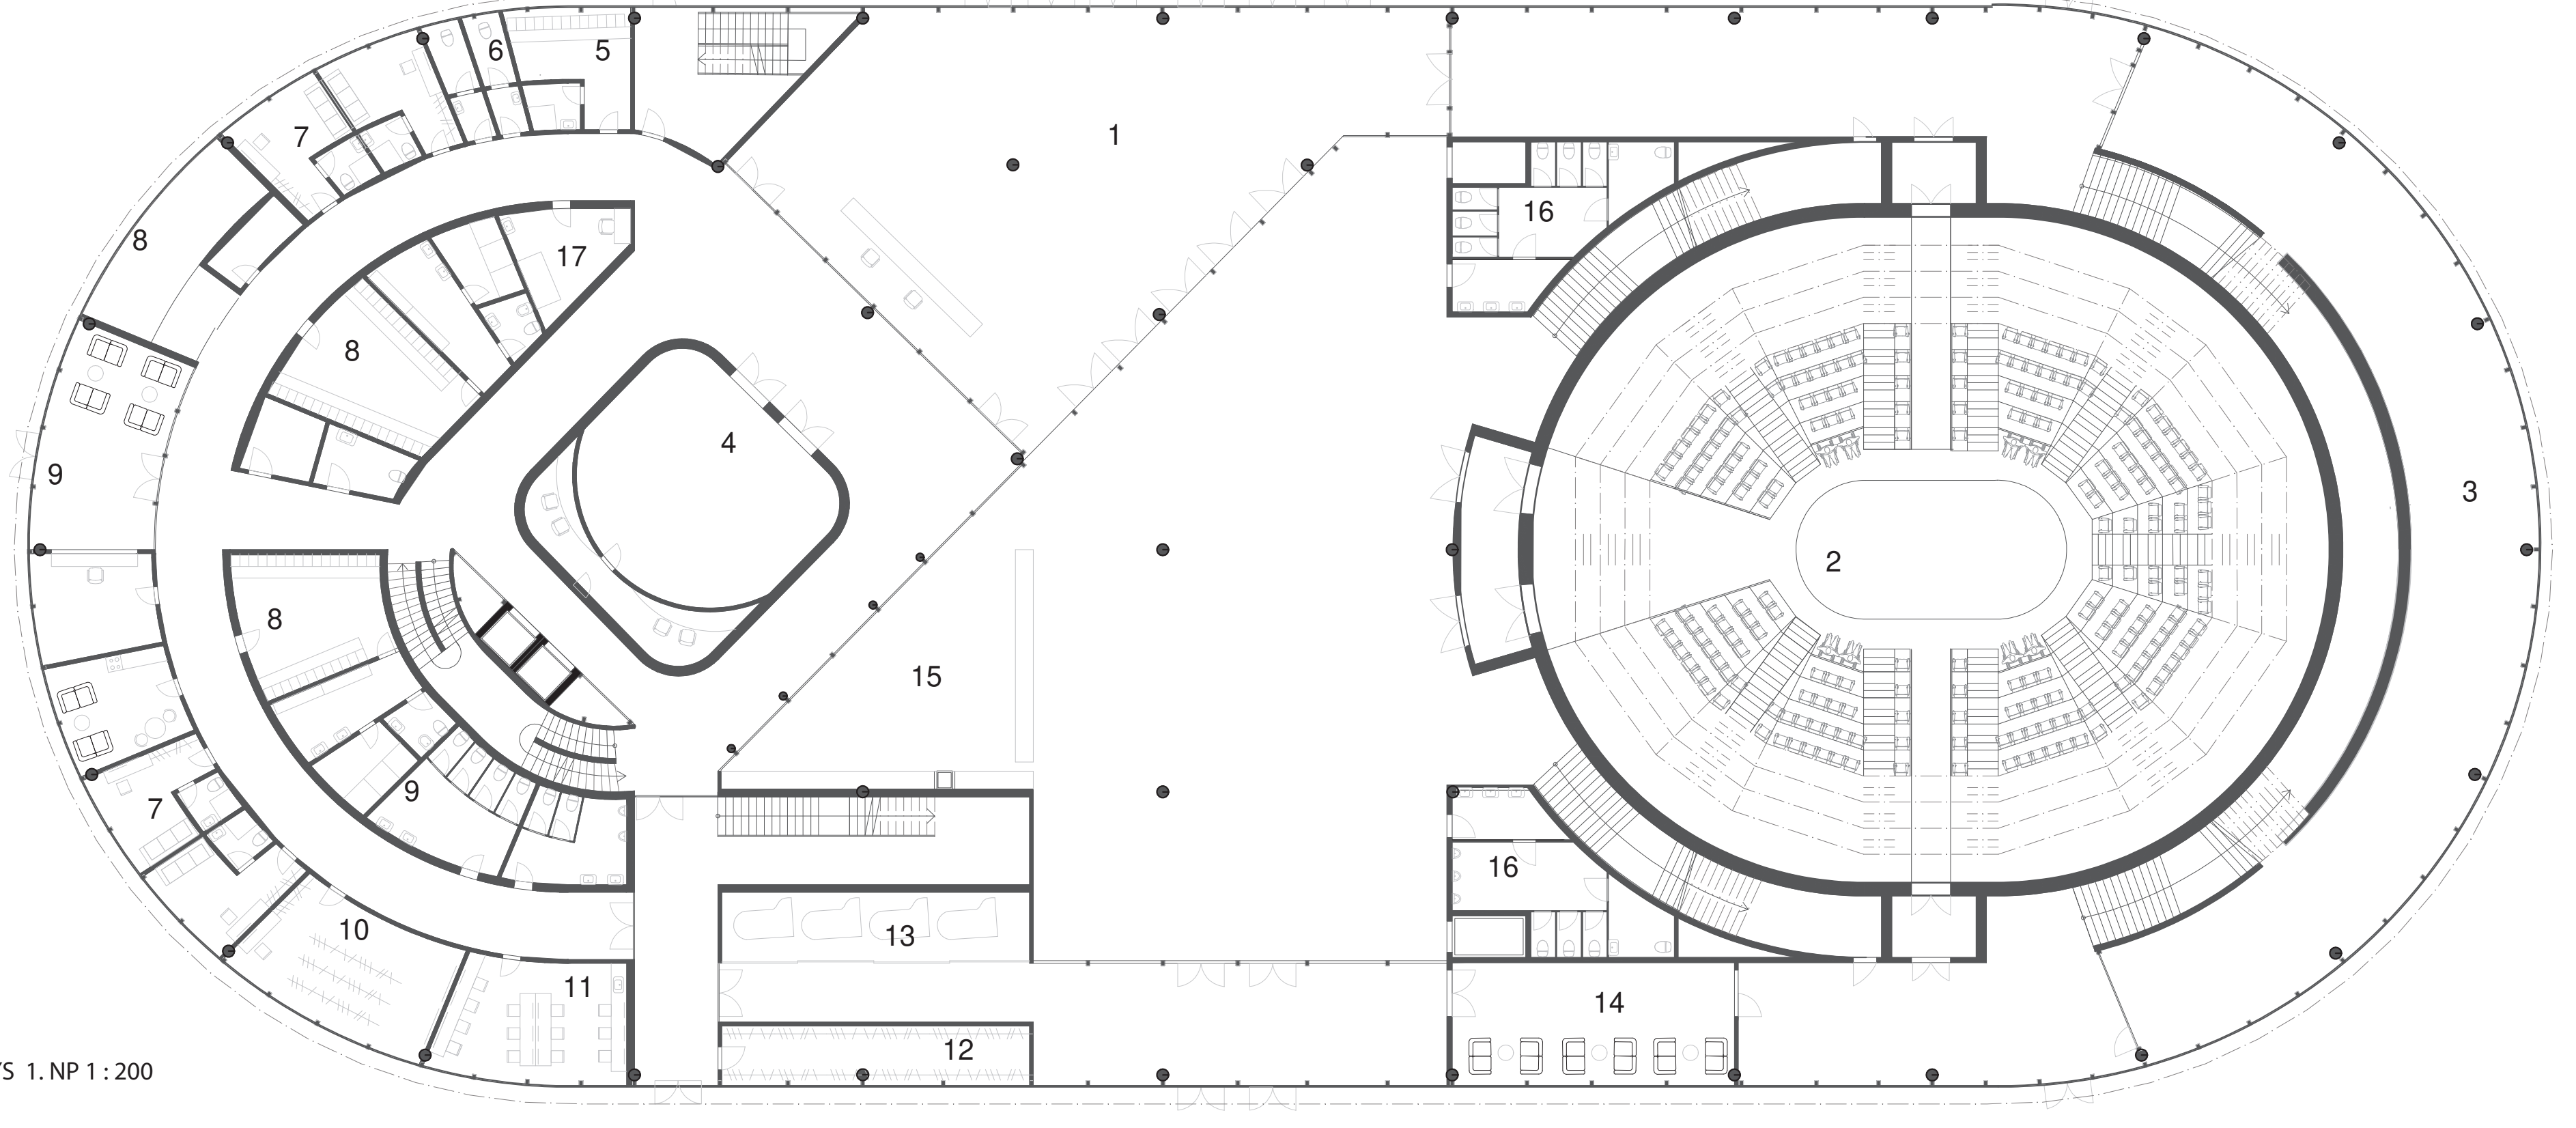

PŮDORYS 1. NP 1:200

