



PILOTOVÝ PLÁN M 1:100

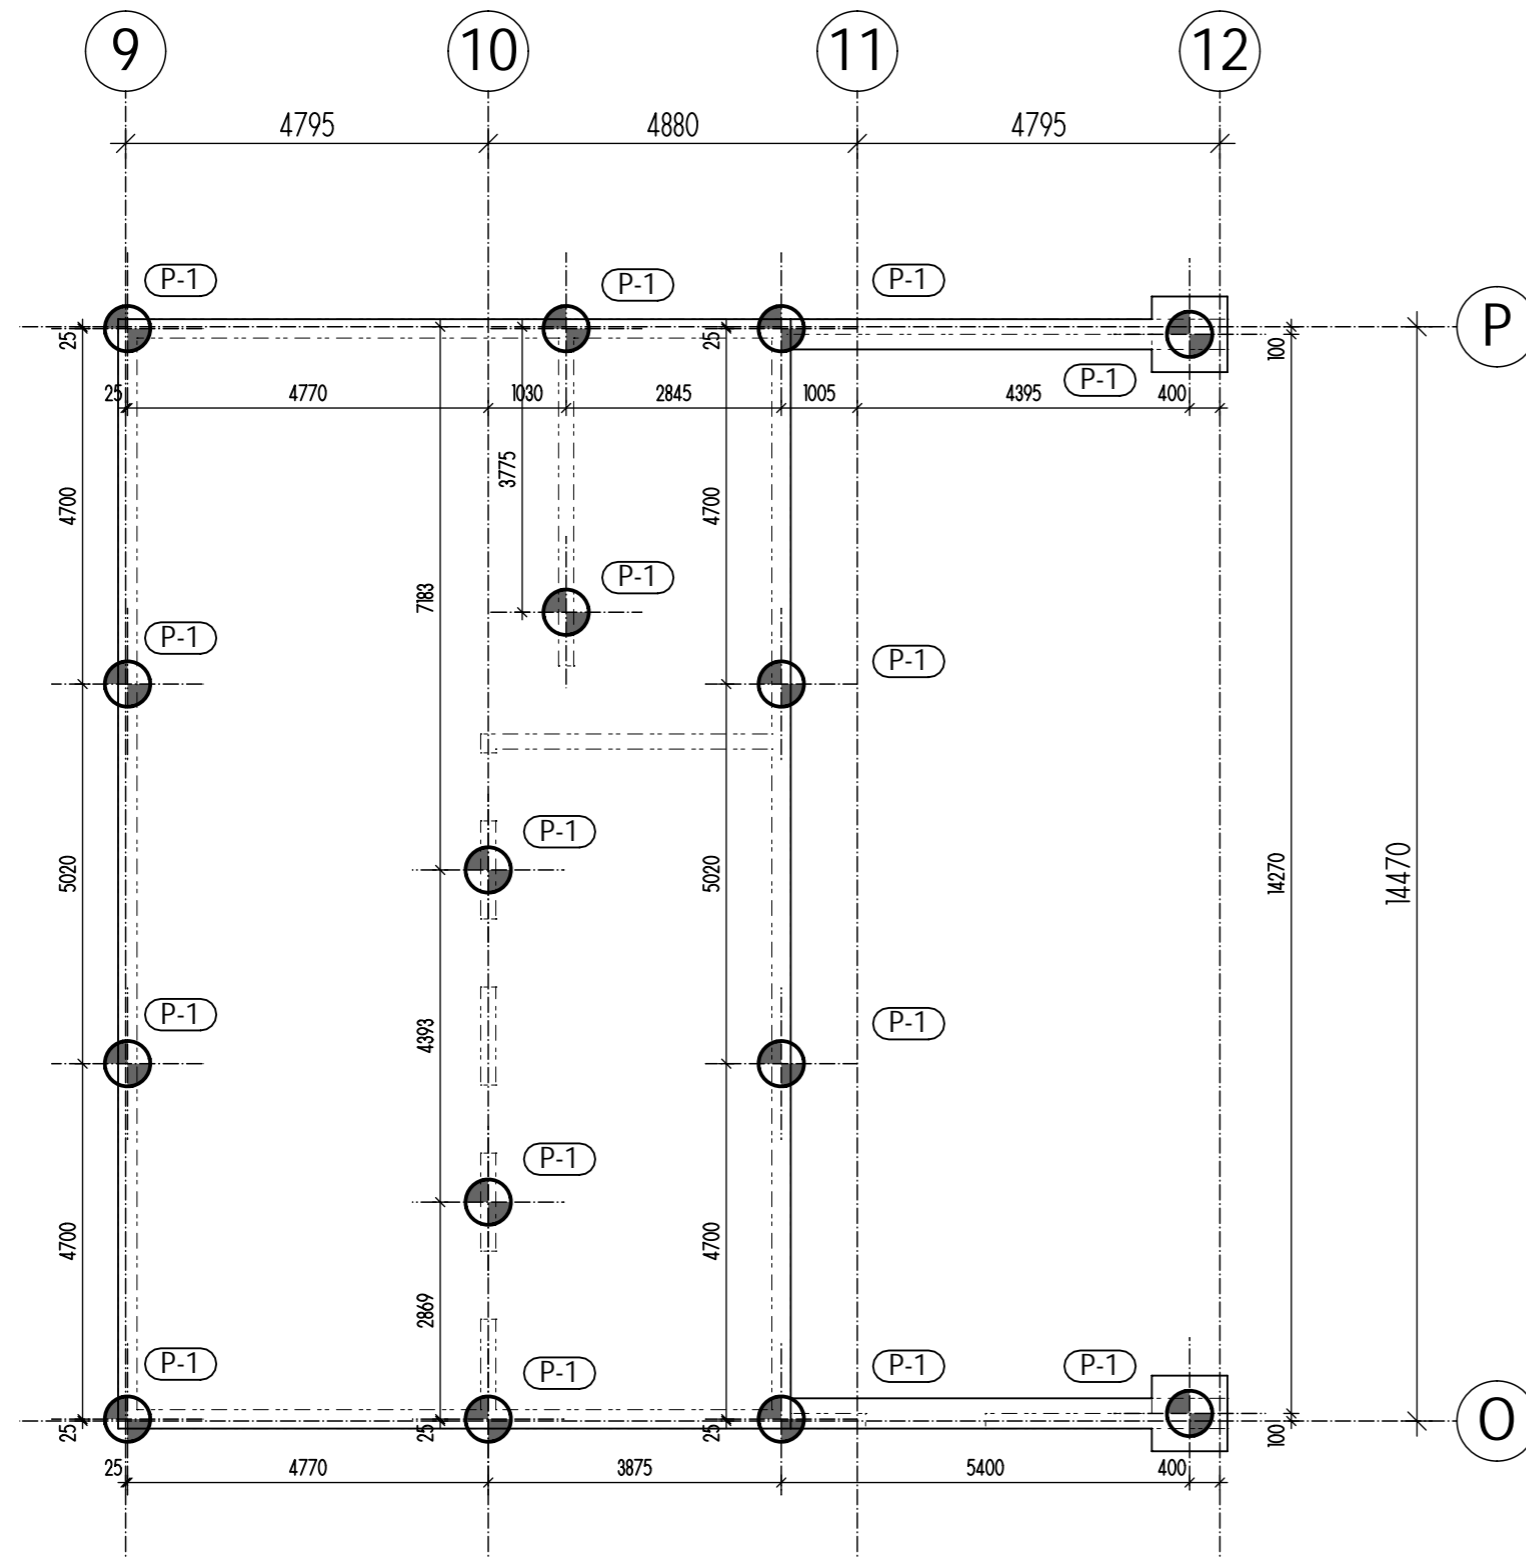


LEGENDA MATERIÁLŮ :

 ŽELEZOBETON (ve sklopeném řezu)

 BETON
PILOTY - C30/37-XC4-XA2

 PILOTA \varnothing 600 mm

$\pm 0,000 = 208,160$ Bpv

K133	Vypracovala: TEREZA HOLUBOVÁ	ČVUT  FAKULTA STAVEBNÍ
Předmět:	BAKALÁŘSKÁ PRÁCE	
Projekt:	BYTOVÝ DŮM, ŘEVNICE	Datum: 24.5.2020
Výkres:	PILOTOVÝ PLÁN	Akademický rok: 2019/2020
		Formát: A3
		Měřítko: 1:100
		Číslo výkresu: 1

