




ŘEZ 1-1

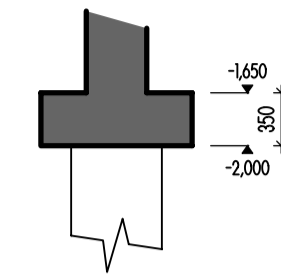


ŘEZ 2-2

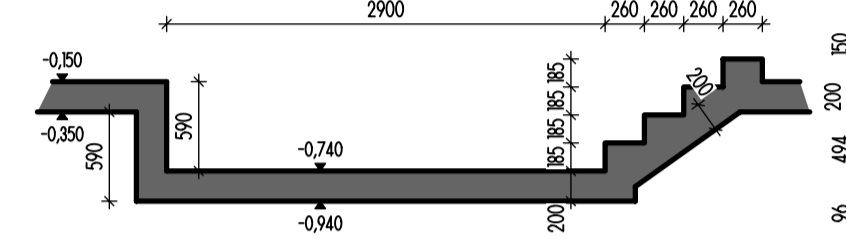

ŘEZ 3-3

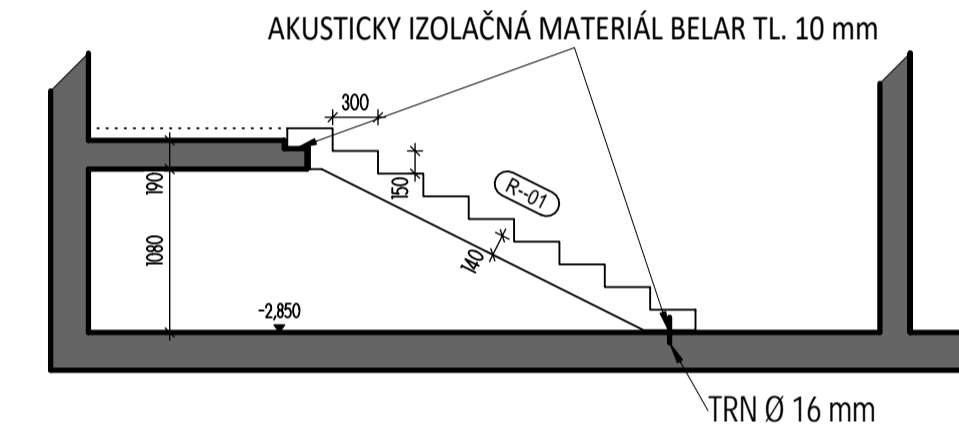

ŘEZ 4-4

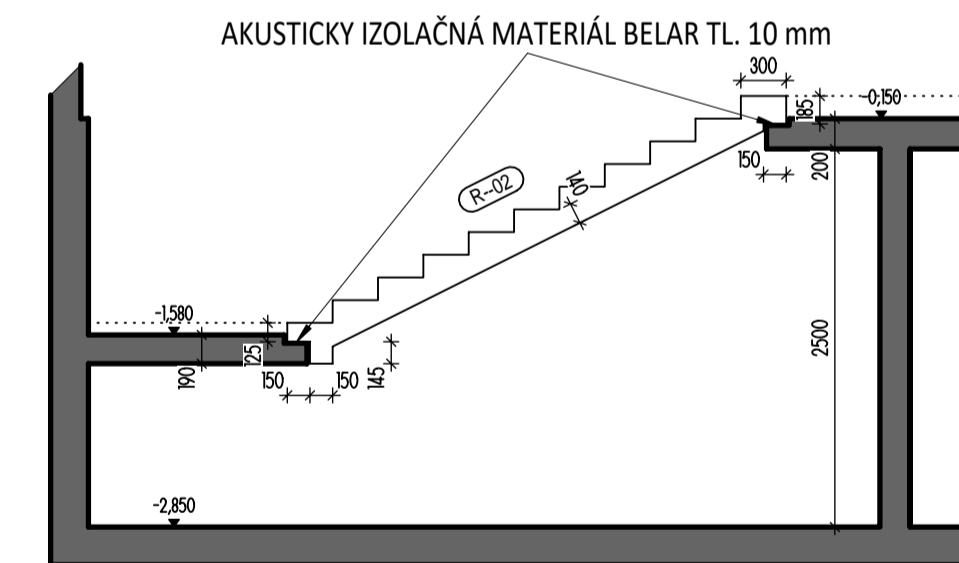

POZNÁMKY:

- VŠECHNY SPÁRY V PODLAHOVÉ DESCE A V OBVODOVÝCH STĚNÁCH BUDOU OŠETŘENY TĚSNÍCÍMI PRVKY DLE DETAILŮ KONKRÉTNÍHO DODAVATELE TĚSNÍCÍCH PRVKŮ
- VŠECHNY PROSTUPY V OBVODOVÝCH KONSTRUKCÍCH BUDOU VODOTĚSNĚNÝ SYSTÉMOVÝMI PRVKY
- NEDÍLNOU SOUČÁSTÍ DOKUMENTACE JE TECHNICKÁ ZPRÁVA

LEGENDA MATERIÁLŮ :

- ŽELEZOBETON (ve sklopeném řezu)
- BETON
- DESKY - C25/30-XC1
- STĚNY VNITŘNÍ - C25/30-XC1
- STĚNY OBVODOVÉ - C30/37-XC4-XA2-XF1 + max. průsak 35 mm
- PILOTY - C30/37-XC4-XA2

LEGENDA ZNAČENÍ :

- OTVOR DO DESKY
- OTVOR DO DESKY
- OTVORY DO STĚNY
- KONSTRUKCE NAD DESKOU
- KONSTRUKCE POD DESKOU
- TRHACÍ LIŠTY V OBVODOVÉ STĚNĚ
- PILOTA

- (VV1) - VYLAMOvací VÝTUŽ FERBOX TYP B 12-10-15 - DL. 1250 mm
- (VV2) - VYLAMOvací VÝTUŽ FERBOX TYP B 12-12-15 - DL. 1250 mm

±0,000 = 208,160 Bpv

K133	Vypracovala: TEREZA HOLUBOVÁ	ČVUT FAKULTA STAVEBNÍ
Předmět: BAKALÁŘSKÁ PRÁCE	Datum: 24.5.2020	
Projekt: BYTOVÝ DŮM, ŘEVNICE	Akademický rok: 2019/2020	
Výkres: VÝKRES TVARU 1.PP	Formát: 420x840	
	Měřítko: 1:50	
	Číslo výkresu: 3	

