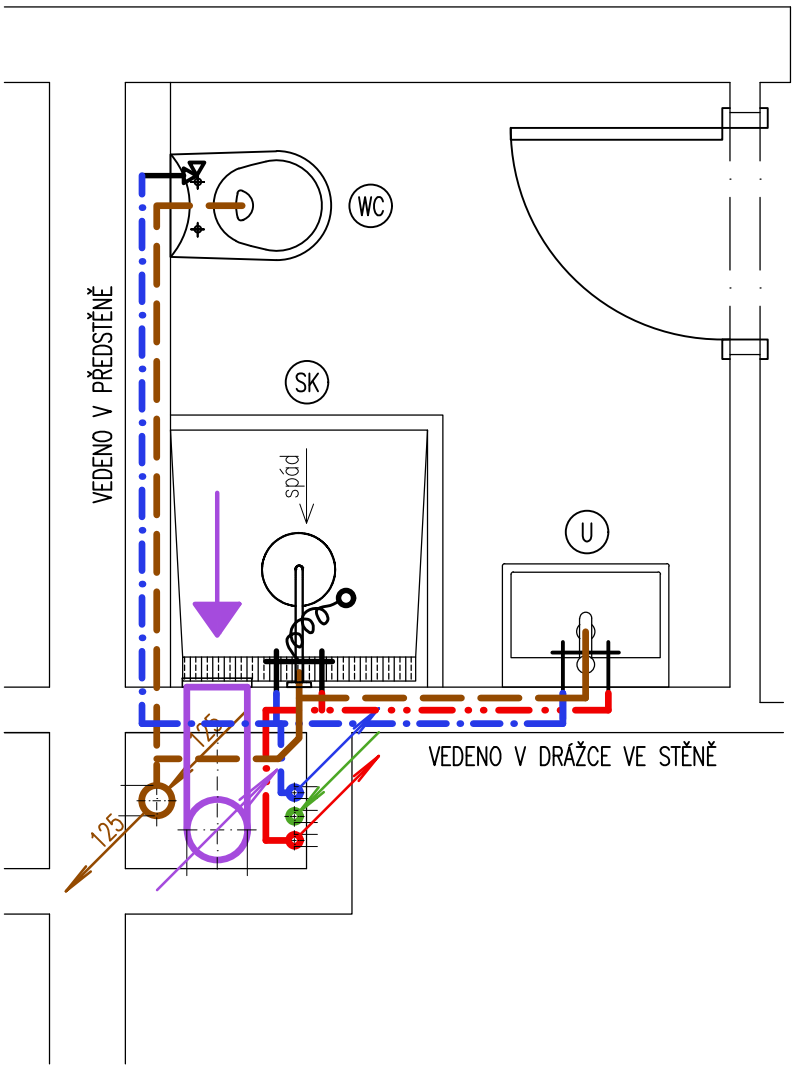

LEGENDA:

WC	ZÁCHODOVÁ MÍSA
U	UMYVADLO
SK	SPRCHOVÝ KOUT

KANALIZAČNÍ POTRUBÍ
STUDENÁ VODA
TEPLÁ VODA
CIRKULACE TUV
VĚTRACÍ POTRUBÍ

JMÉNO: TEREZA KÖNIGOVÁ	KONTROLOVAL: prof. Ing. MARTIN JIRÁNEK, CSc.	AKAD. ROK: 2019/2020	
PŘEDMĚT: BAKALÁŘSKÁ PRÁCE			
ÚLOHA: PROJEKTOVÁ DOKUMENTACE DOMOVA PRO SENIORY			FORMÁT: A4
OBSAH: PŮDORYS TYPICKÉ KOUPELNY S WC		Č. VÝKR. D.1.3.5	MĚŘÍTKO: 1:25
			DATUM: 24.05.2020