



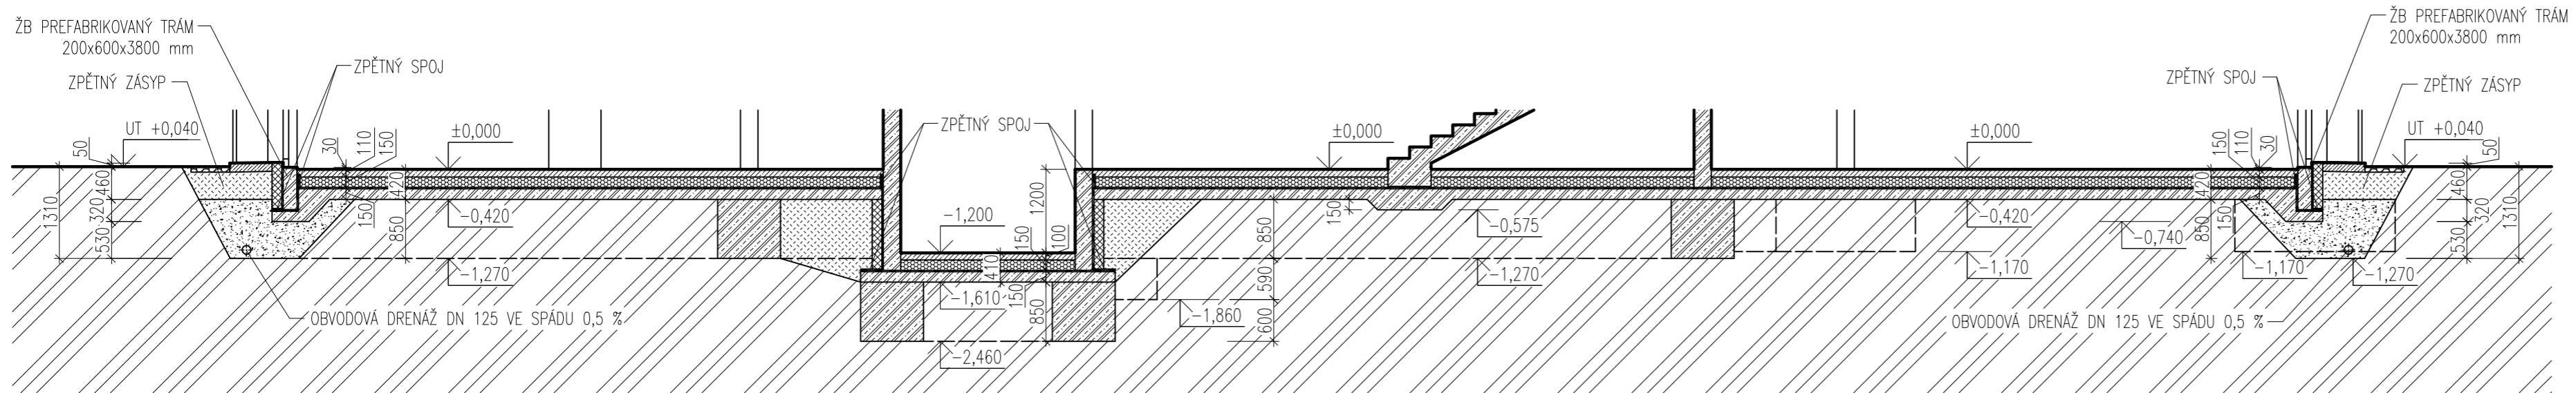


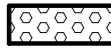



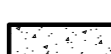

ŘEZ A-A'

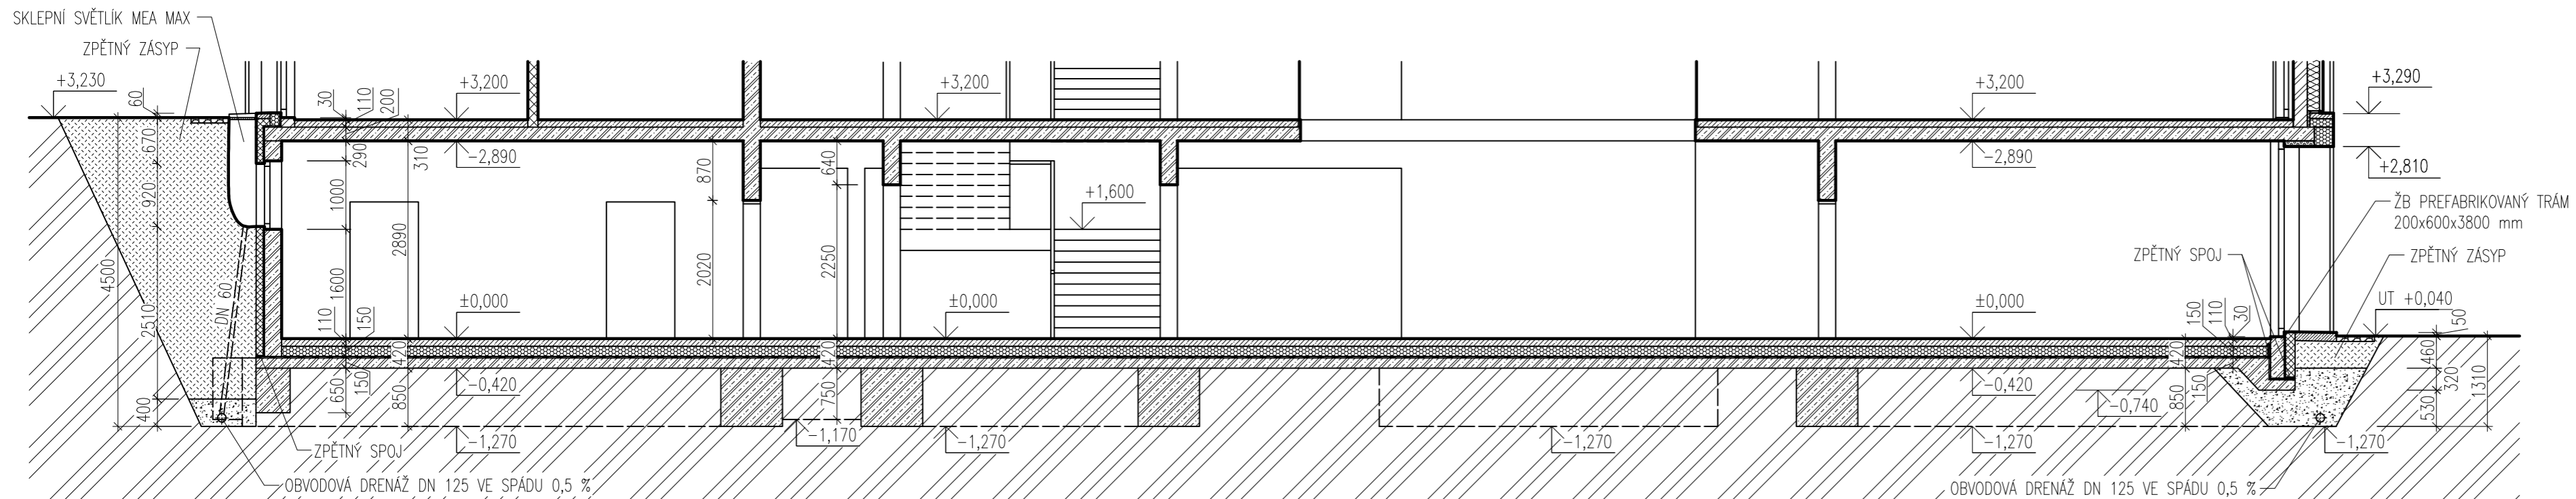

ŘEZ B-B'




LEGENDA MATERIÁLŮ:

-  ŽELEZOBETONOVÉ KONSTRUKCE
-  BETONOVÉ KONSTRUKCE
-  VÝPŇOVÉ ZDIVO – PÓROBETONOVÉ TVÁRNICE YTONG P2-500 tl. 200 mm NA MALTU PRO TENKÉ SPÁRY
-  TEPELNÁ IZOLACE – KINGSPAN KOOLTHERM K5
-  TEPELNÁ IZOLACE – EPS ISOVER 150
-  TEPELNÁ IZOLACE – XPS X-FOAM HBT 300
-  ROSTLÝ TERÉN
-  ZEMINA SYPANÁ
-  ŠTĚRK

BETON C 25/30 – XC2 – CI 0,2 – Dmax 16 – S3
 OCEL B 500 B
 KRYČÍ VRSTVA c = 30 mm

±0,000 = 348,710 m.n.m.

JMÉNO: TEREZA KÖNIGOVÁ	KONTROLOVAL: prof. Ing. MARTIN JIRÁNEK, CSc.	AKAD. ROK: 2019/2020	
PŘEDMĚT: BAKALÁŘSKÁ PRÁCE			
AKCE: PROJEKTOVÁ DOKUMENTACE DOMOVA PRO SENIORY			
OBSAH: ZÁKLADY – ŘEZ A-A', ŘEZ B-B'			
		Č. VÝKR. D.1.1.b.10	FORMÁT 3x4
			MĚŘÍTKO 1:75
			DATUM 24.05.2020