


# SEVEROZÁPADNÍ POHLED

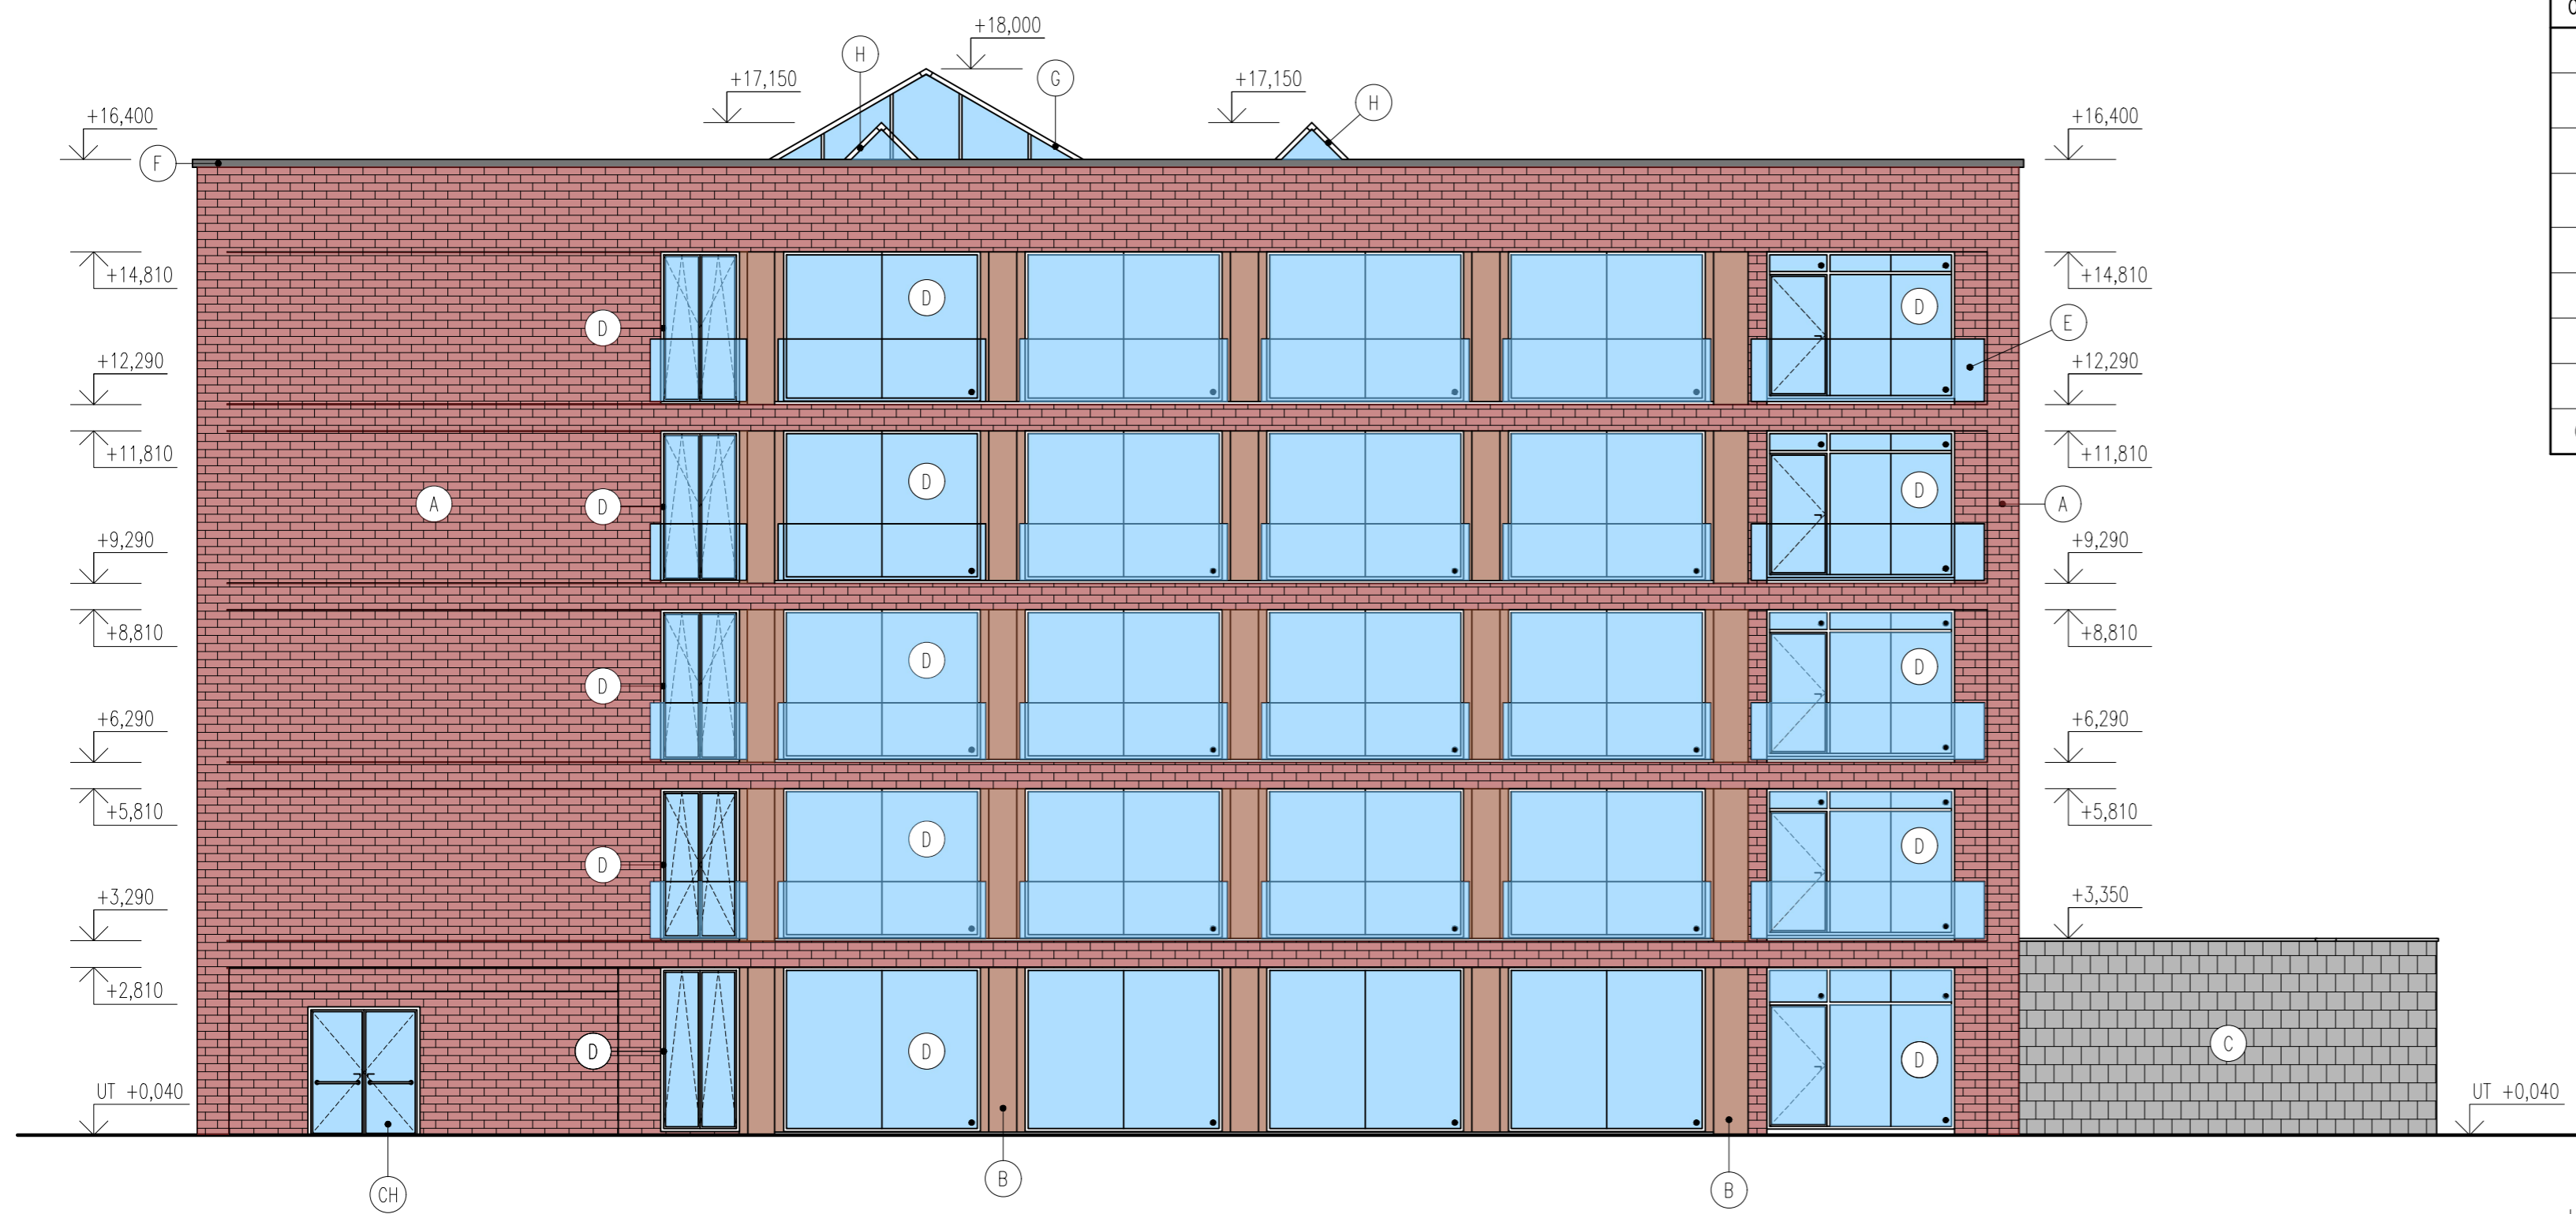

## LEGENDA POVRCHOVÝCH ÚPRAV

OZN.	PRVEK, POVRCHOVÁ ÚPRAVA	ODSTÍN	POZNÁMKA
A	Venkovní obkladové pásky Terca	Blue Velvet	tloušťka 25 mm, lepené
B	Cementotřísková deska Cetris Lasur Profil dezén dřeva	Cetris Lasur 004 (hnědá)	
C	Betonové tvárnice – ztracené bednění BEST	šedá	
D	Dřevěné eurookno Vekra Natura 94 s izolačním trojsklem	rám – smrkové dřevo	zasklení – čiré sklo
E	Skleněné zábradlí	čiré sklo	bezpečnostní sklo
F	Oplechování – titaninkový plech	šedá	
G	Sedlový skleněný světlík	čiré sklo	
H	Pyramidový skleněný světlík	čiré sklo	
CH	Dřevěné euro vstupní dveře	rám – smrkové dřevo	zasklení – čiré sklo

±0,000 = 348,710 m.n.m.

JMÉNO: TEREZA KÖNIGOVÁ	KONTROLOVAL: prof. Ing. MARTIN JIRÁNEK, CSc.	AKAD. ROK: 2019/2020	
PŘEDMĚT: BAKALÁŘSKÁ PRÁCE			
AKCE: PROJEKTOVÁ DOKUMENTACE DOMOVA PRO SENIORY			FORMÁT 3xA4
OBSAH: SEVEROZÁPADNÍ POHLED		Č. VÝKR. D.1.1.b.14	MĚŘÍTKO 1:100
			DATUM 24.05.2020