


DET A

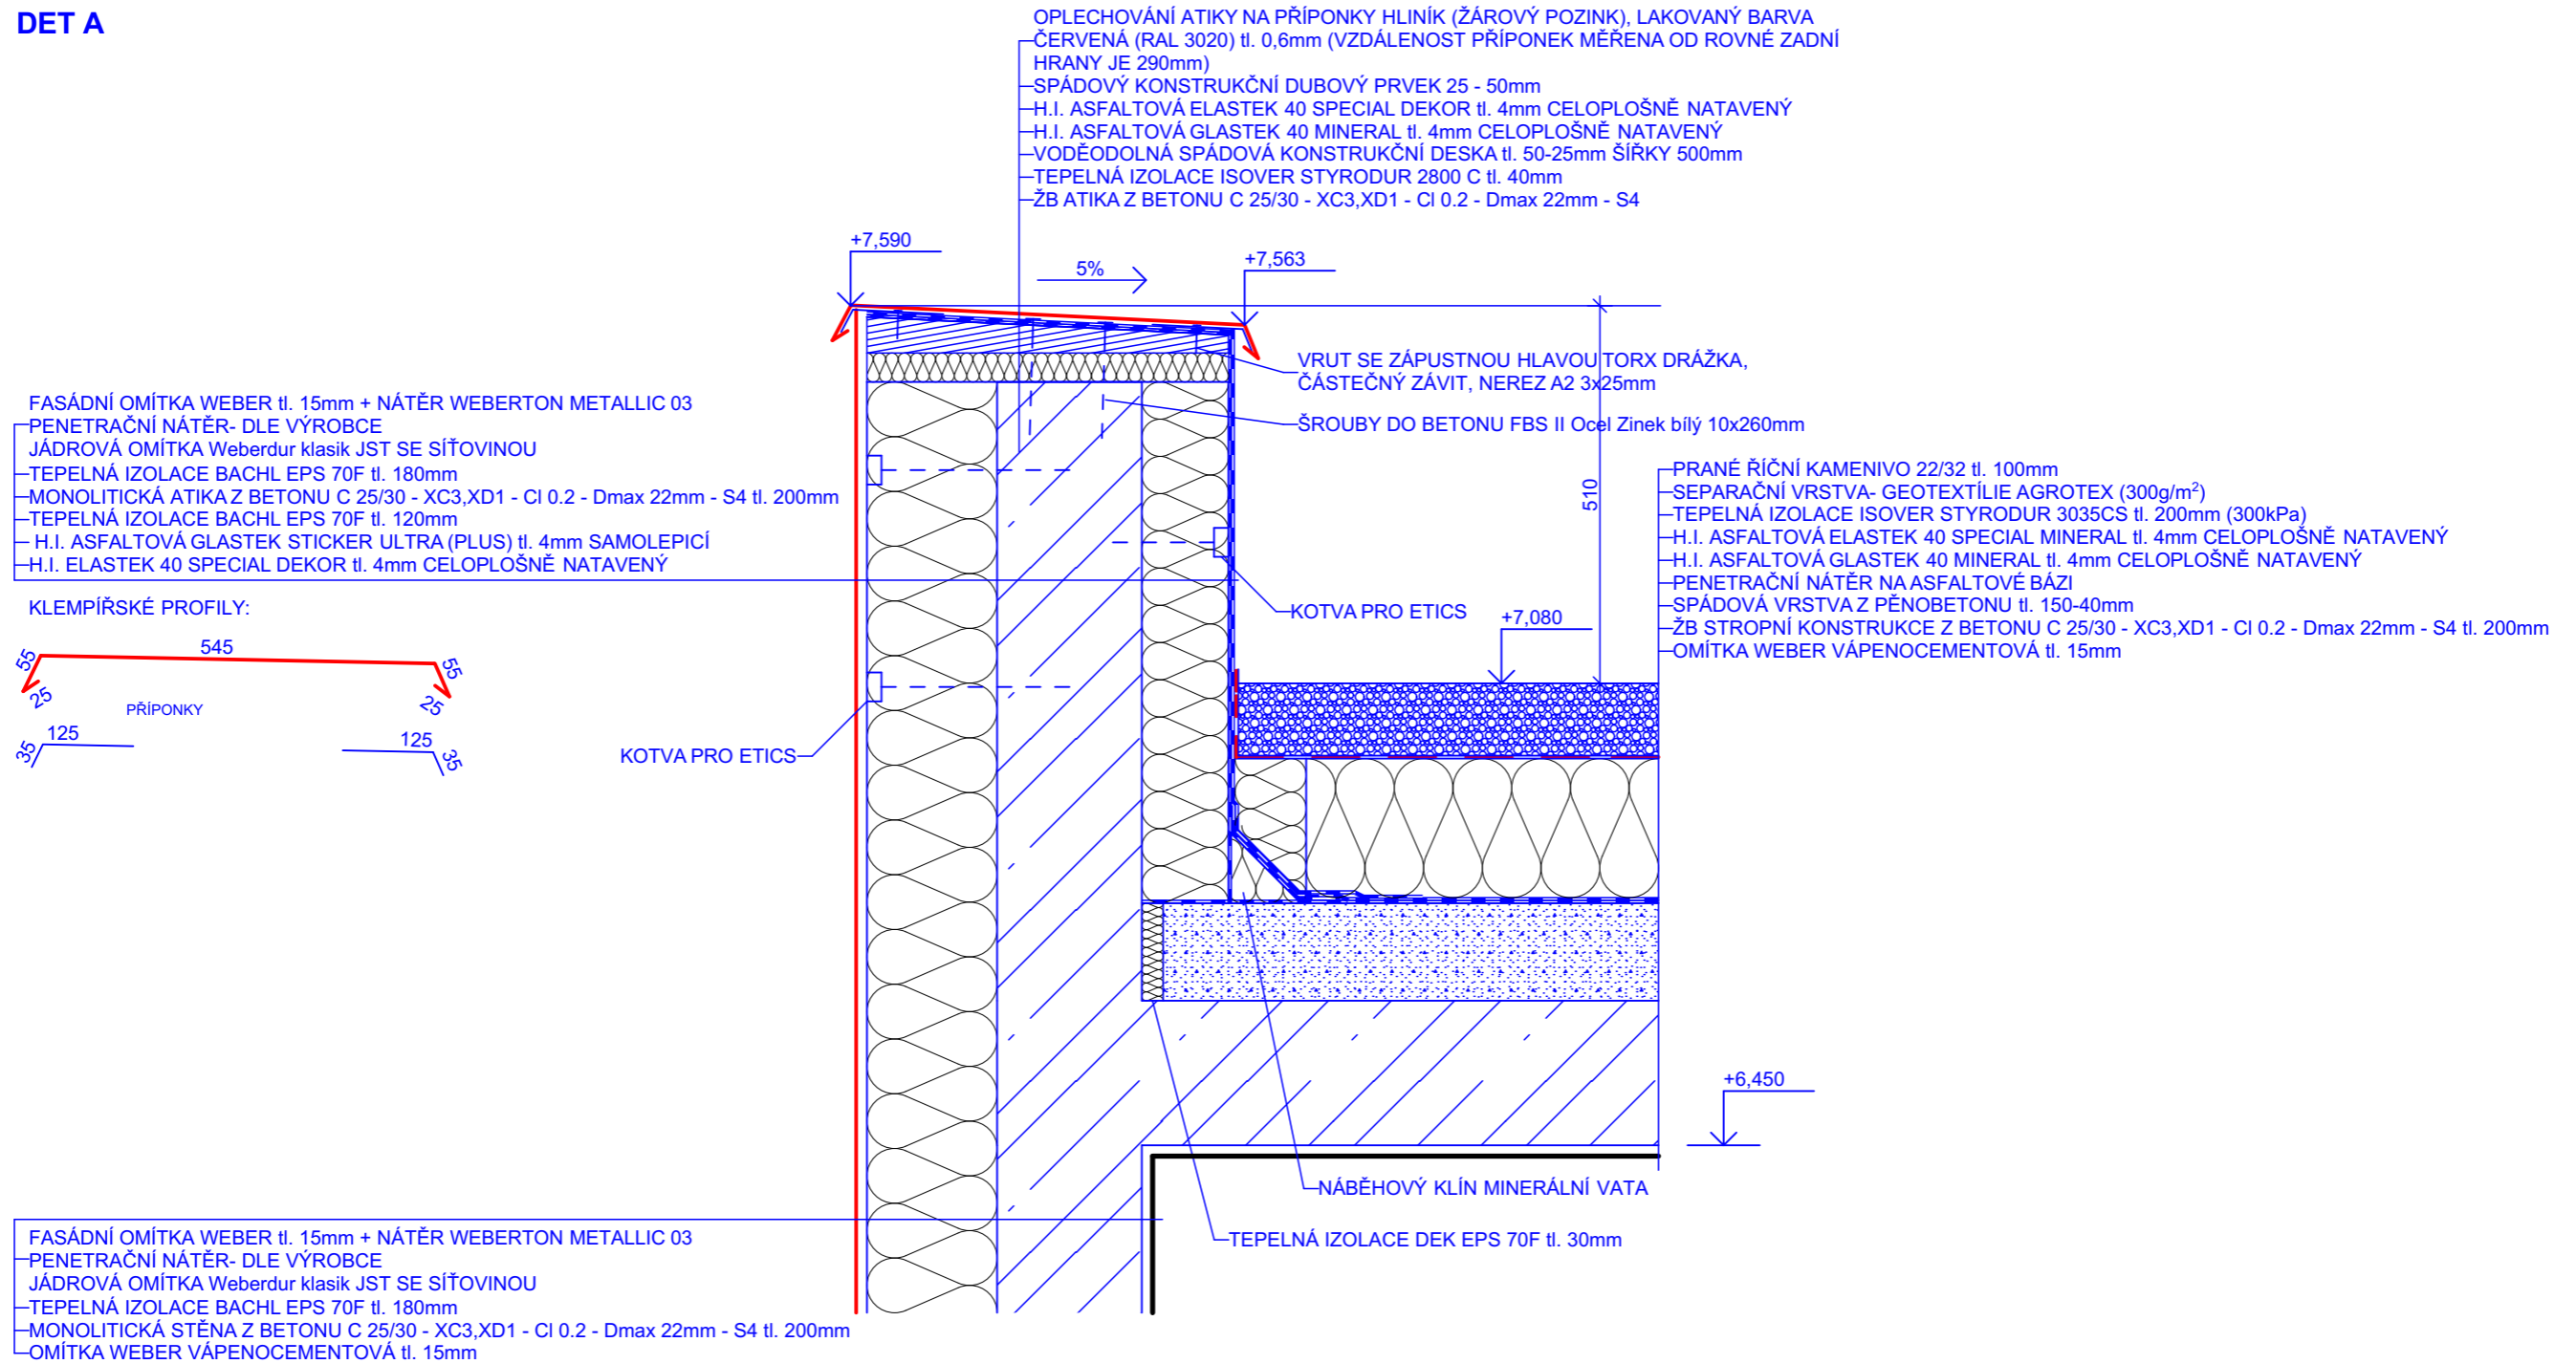

BAKALÁŘSKÁ PRÁCE		ČESKÉ VYSOKÉ UČENÍ TECHNICKÉ V PRAZE FAKULTA STAVEBNÍ	
KATEDRA KONSTRUKCÍ POZEMNÍCH STAVEB			
	VYPRACOVAL:	VEDOUcí B.P.	ŠKOLNÍ ROK: 2019/2020
	Jan Samek	Ing. Lenka Hanzalová, Ph.D.	FORMÁT: 2xA4
			OBOR: R
	STAVBA:		MĚŘÍTKO: ČÍSLO VÝKRESU:
	HASIČSKÁ ZBROJNICE		1:10 11
VÝKRES:			
	DET A (DETAIL ATIKY)		