



PODÉLNÝ ŘEZ 1:50/10

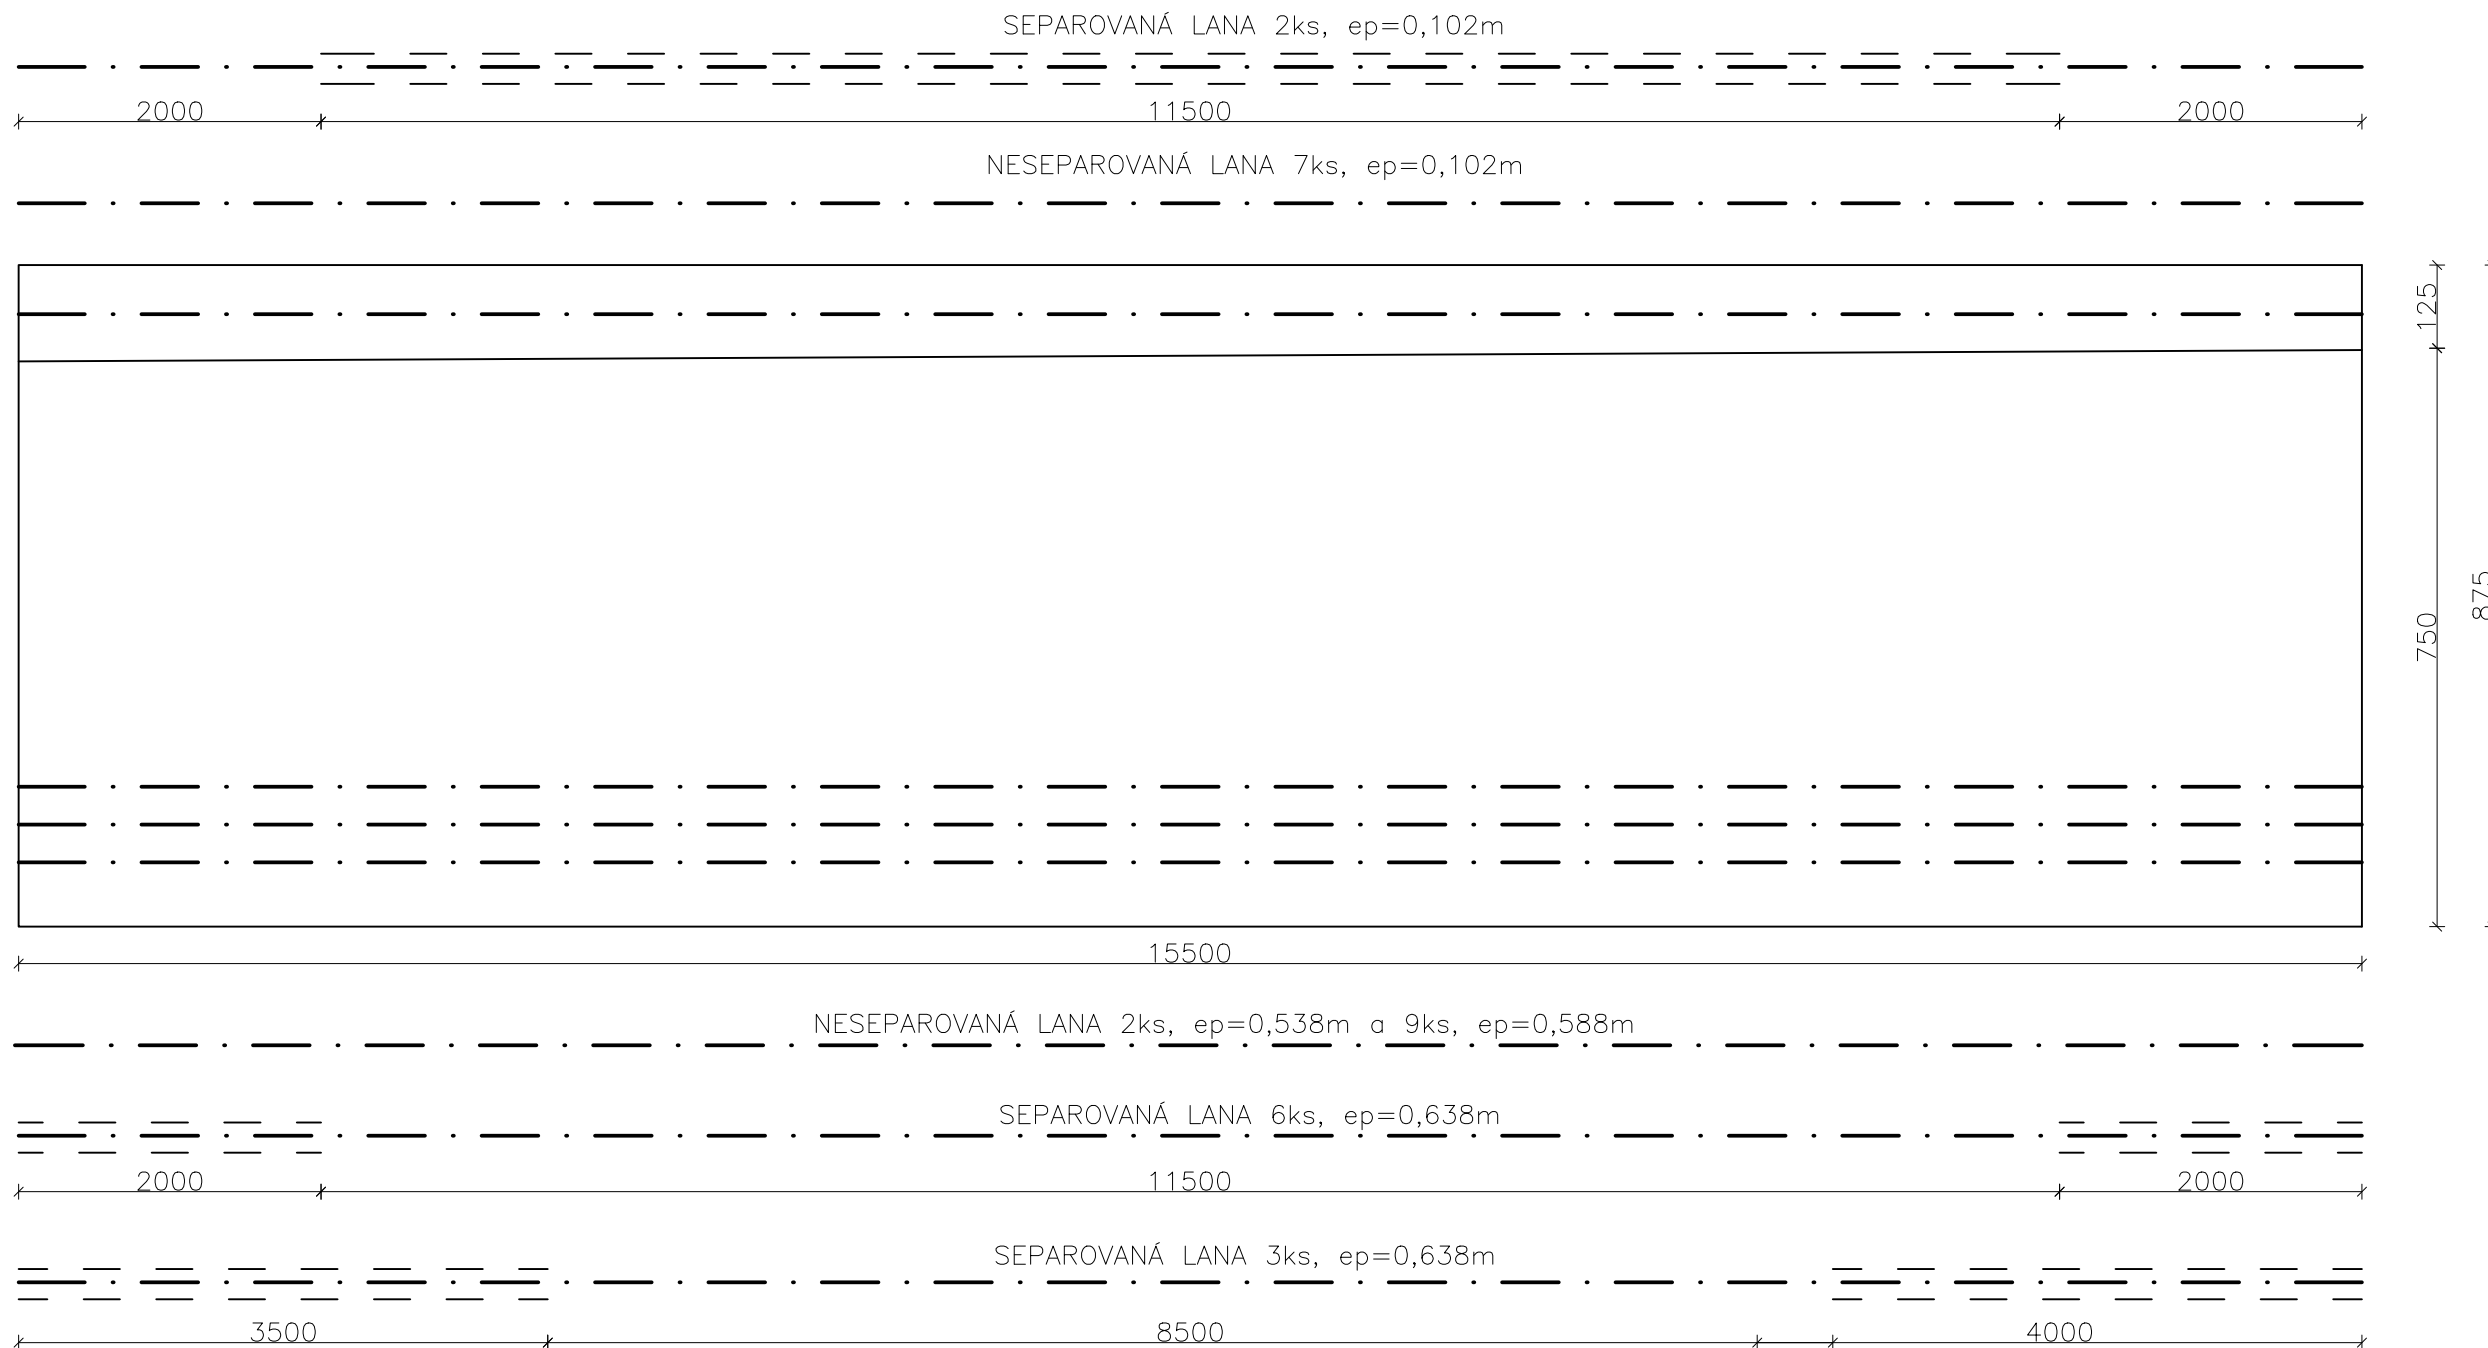

PŘÍČNÝ ŘEZ UPROSTŘED ROZPĚTÍ 1:25

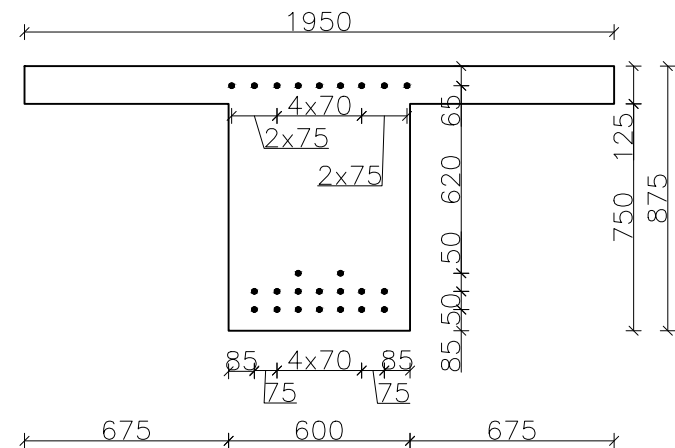

MATERIÁLY:

BETON:

PREFABRIKOVANÉ NOSNÍKY SMP-T C45/55-XF2+XD1+XC4

PŘEDPÍNAČÍ VÝZTUŽ:

PŘEDPÍNAČÍ LANA Y1860 0,6" S15,7, NAPÍNAŇ NA $\sigma_{max}=1473MPa$.

VNEŠENÍ PŘEDPĚTÍ DO NOSNÍKŮ PROBĚHNE PÁTÝ DEN OD VYBETONOVÁNÍ NOSNÍKU.

OBOR	KATEDRA	JMÉNO STUDENTA	
SI-K	K133	ADAM	
ROČNÍK	VYUČUJÍCÍ	TRABALKA	
2019/2020	Ing. M. DRAHORÁD		
AKCE : K133BAPK BAKALÁŘSKÁ PRÁCE			
OBSAH : SCHÉMA PŘEDPÍNAČÍ VÝZTUŽE NOSNÍKU 15,5 METRŮ		FORMÁT	A3
		MĚŘÍTKO	1:50/10,1:25
		DATUM	19.5.2020
		Č. VÝKR.	8