



PODÉLNÝ ŘEZ 1:50/10

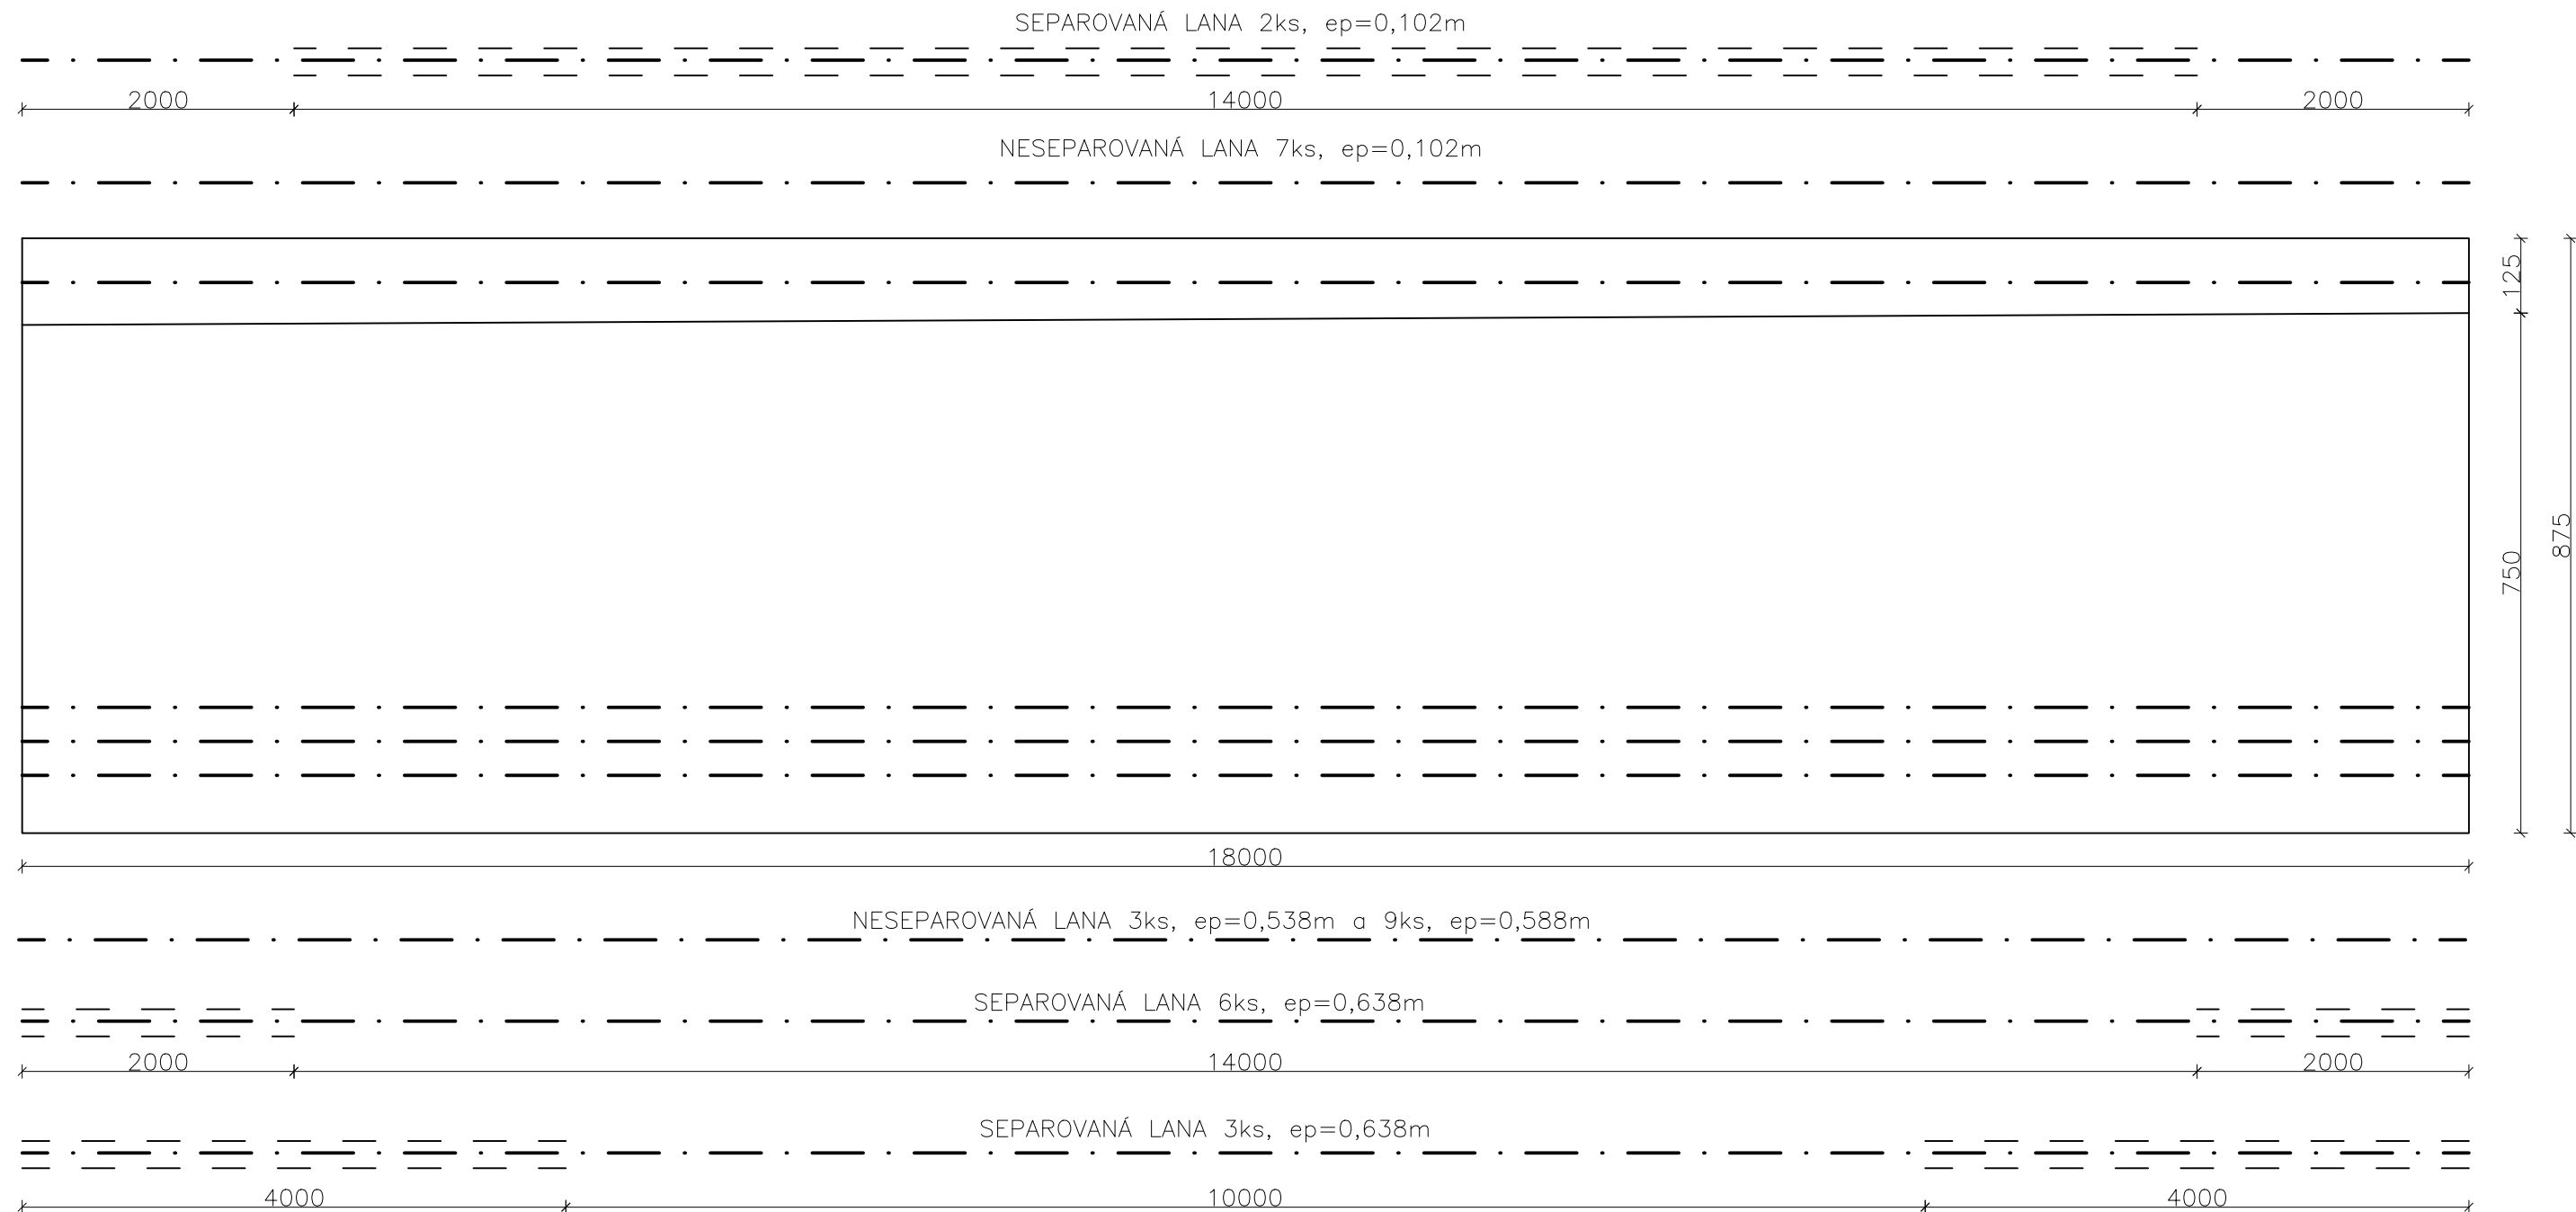


PŘÍČNÝ ŘEZ UPROSTŘED ROZPĚTÍ 1:25

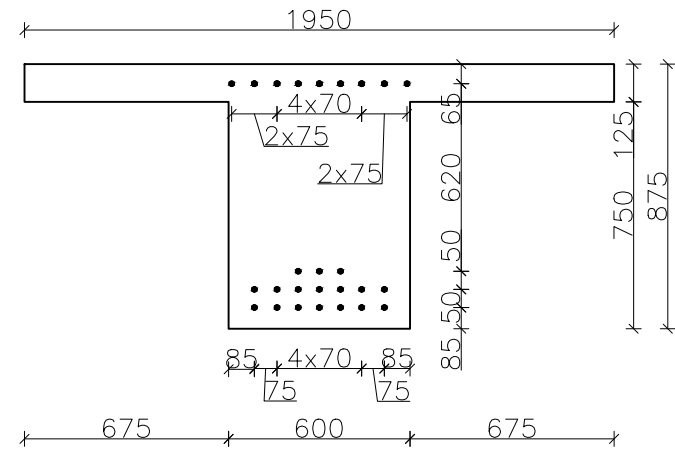

MATERIÁLY:

BETON:
 PREFABRIKOVANÉ NOSNÍKY SMP-T C45/55-XF2+XD1+XC4
PŘEDPÍNAČÍ VÝZTUŽ:
 PŘEDPÍNAČÍ LANA Y1860 0,6" S15,7, NAPÍNAŇNÁ NA $\sigma_{max}=1473MPa$.
 VNĚSENÍ PŘEDPĚTÍ DO NOSNÍKŮ PROBĚHNE PÁTÝ DEN OD VYBETONOVÁNÍ NOSNÍKU.

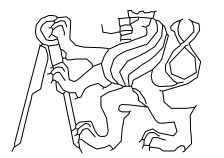OBOR	KATEDRA	JMÉNO STUDENTA		
SI-K	K133	ADAM		
ROČNÍK	VYUČUJÍCÍ	TRABALKA		
2019/2020	Ing. M. DRAHORÁD			
AKCE : K133BAPK BAKALÁŘSKÁ PRÁCE			FORMÁT	A3
			MĚŘÍTKO	1:50/10,1:25
			DATUM	19.5.2020
OBSAH : SCHÉMA PŘEDPÍNAČÍ VÝZTUŽE NOSNÍKU 18 METRŮ			Č. VÝKR.	7

VYTVOŘENO VE STUDENTSKÉ VERZI PRODUKTU AUTODESK

VYTVOŘENO VE STUDENTSKÉ VERZI PRODUKTU AUTODESK