



VZOROVÝ PŘÍČNÝ ŘEZ MIMO KOTVENÍ ZÁVĚSŮ

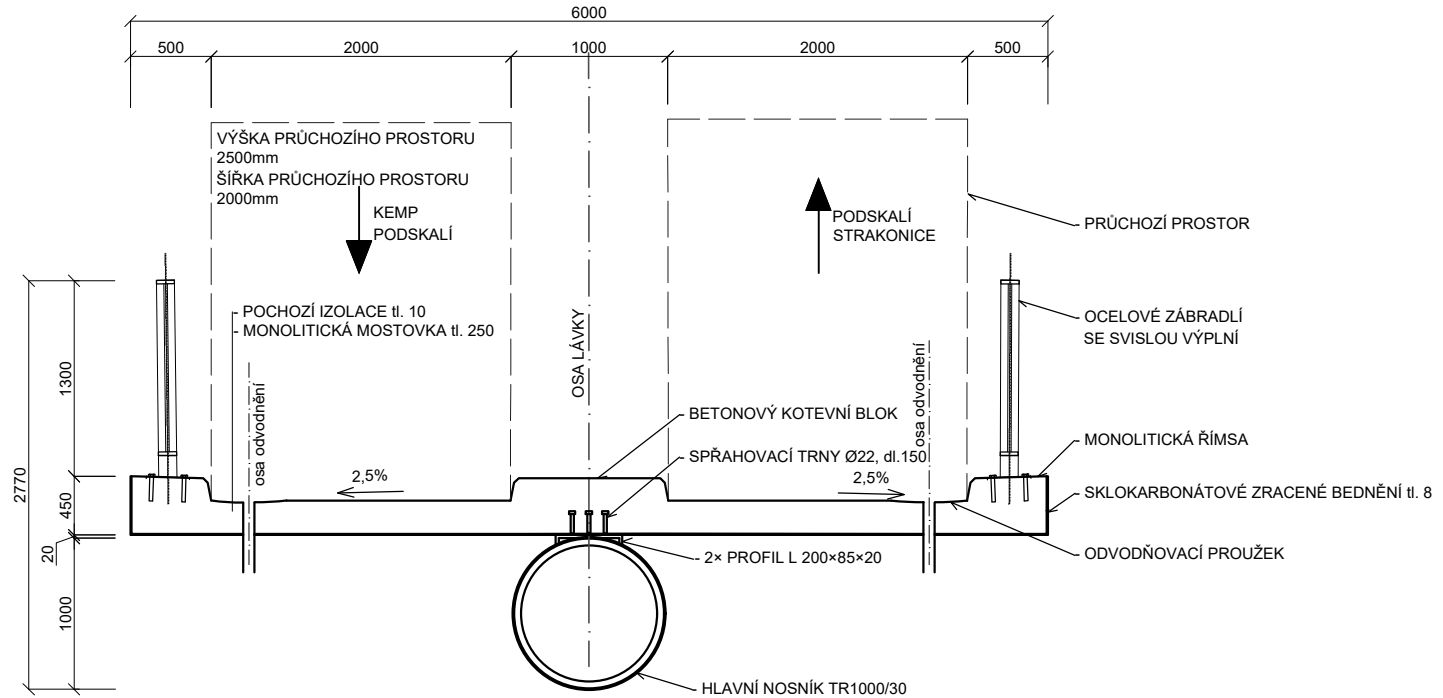

KONSTRUKČNÍ PRVKY	TŘÍDA PROVEDENÍ
HLAVNÍ NOSNÍK SVAŘOVANÝ	EXC 4
ZÁBRADLÍ	EXC 2

KONSTRUKČNÍ PRVKY	MATERIÁL
HLAVNÍ NOSNÍK SVAŘOVANÝ	S460 J2+NL
OCELOVÉ PLECHY	S460 J2+NL
SPŘAHOVACÍ TRNY	S235 J2+NL
VÝZTUŽ DESKY MOSTOVKY	B500B
DESKA MOSTOVKY	C30/37 XC4+XD1+XF3
ŘÍMSY	C30/37 XC4+XD1+XF3
KOTEVNÍ BLOK	C30/37 XC4+XD1+XF3

Zpracoval	Konzultant	Školní rok	Fakulta stavební ČVUT 	
Vendula Hlavničková	Doc. Ing. Marek Foglar, Ph.D.	2019-2020		
Předmět	BAKALÁŘSKÁ PRÁCE			
Úloha	VZOROVÝ PŘÍČNÝ ŘEZ MIMO KOTVENÍ ZÁVĚSŮ		Datum	05/2020
Výkres	č.2		Měřítko	1:50
			Formát	A4