



VZOROVÝ PŘÍČNÝ ŘEZ V MÍSTĚ KOTVENÍ ZÁVĚSŮ

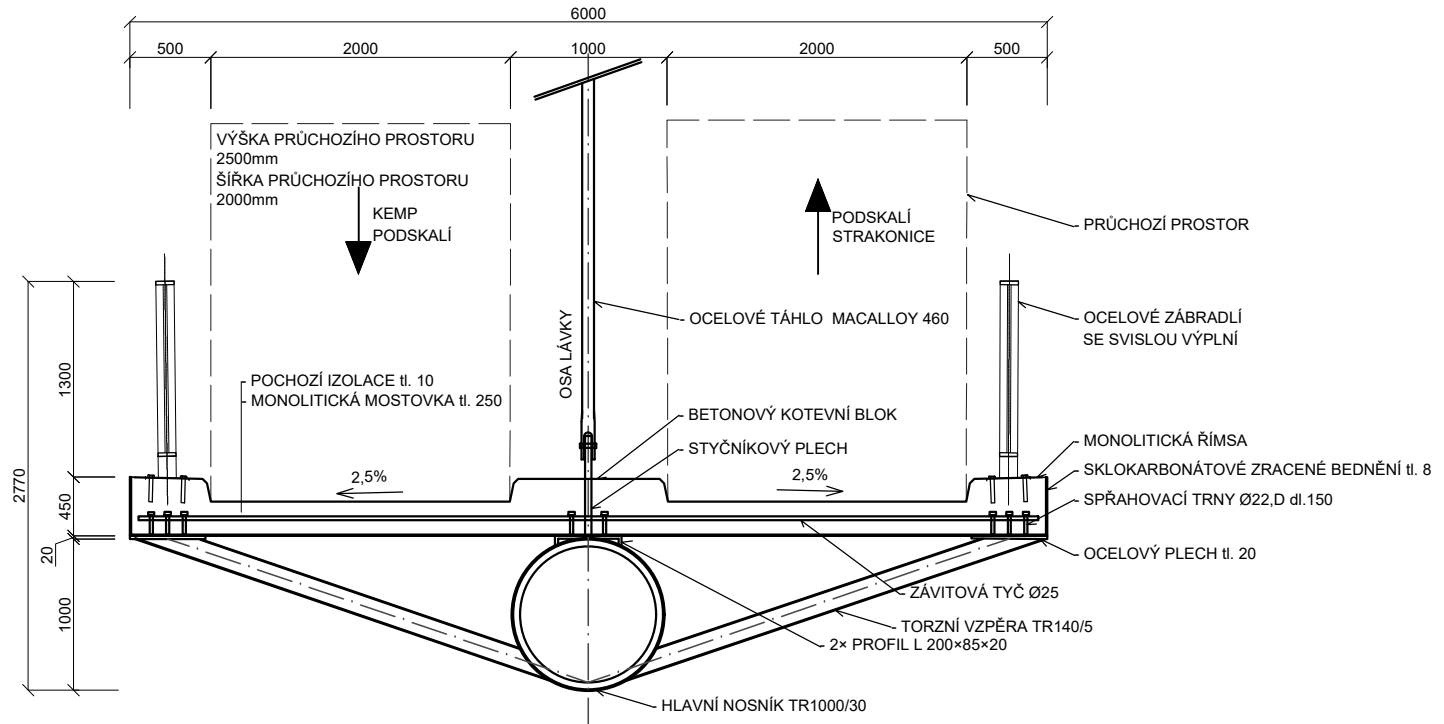

KONSTRUKČNÍ PRVKY	TŘÍDA PROVEDENÍ
HLAVNÍ NOSNÍK SVAŘOVANÝ	EXC 4
ZÁVĚSY	EXC 4
PŘÍČNÉ VZPĚRY	EXC 4
ZÁBRADLÍ	EXC 2

KONSTRUKČNÍ PRVKY	MATERIÁL
HLAVNÍ NOSNÍK SVAŘOVANÝ	S460 J2+NL
ZÁVĚSY	S460 J2+NL
PŘÍČNÉ VZPĚRY	S460 J2+NL
OCELOVÉ PLECHY	S460 J2+NL
SPŘAHOVACÍ TRNY	S235 J2+NL
ZÁVITOVÁ TYČ	B500B
VÝZTUŽ DESKY MOSTOVKY	B500B
DESKA MOSTOVKY	C30/37 XC4+XD1+XF3
ŘÍMSY	C30/37 XC4+XD1+XF3
KOTEVNÍ BLOK	C30/37 XC4+XD1+XF3

Zpracoval Vendula Hlavničková	Konzultant Doc. Ing. Marek Foglar,PhD.	Školní rok 2019-2020	Fakulta stavební ČVUT 
Předmět BAKALÁŘSKÁ PRÁCE			
Úloha VZOROVÝ PŘÍČNÝ ŘEZ V MÍSTĚ KOTVENÍ ZÁVĚSŮ			Datum 05/2020
Výkres č.1			Měřítko 1:50
			Formát A4