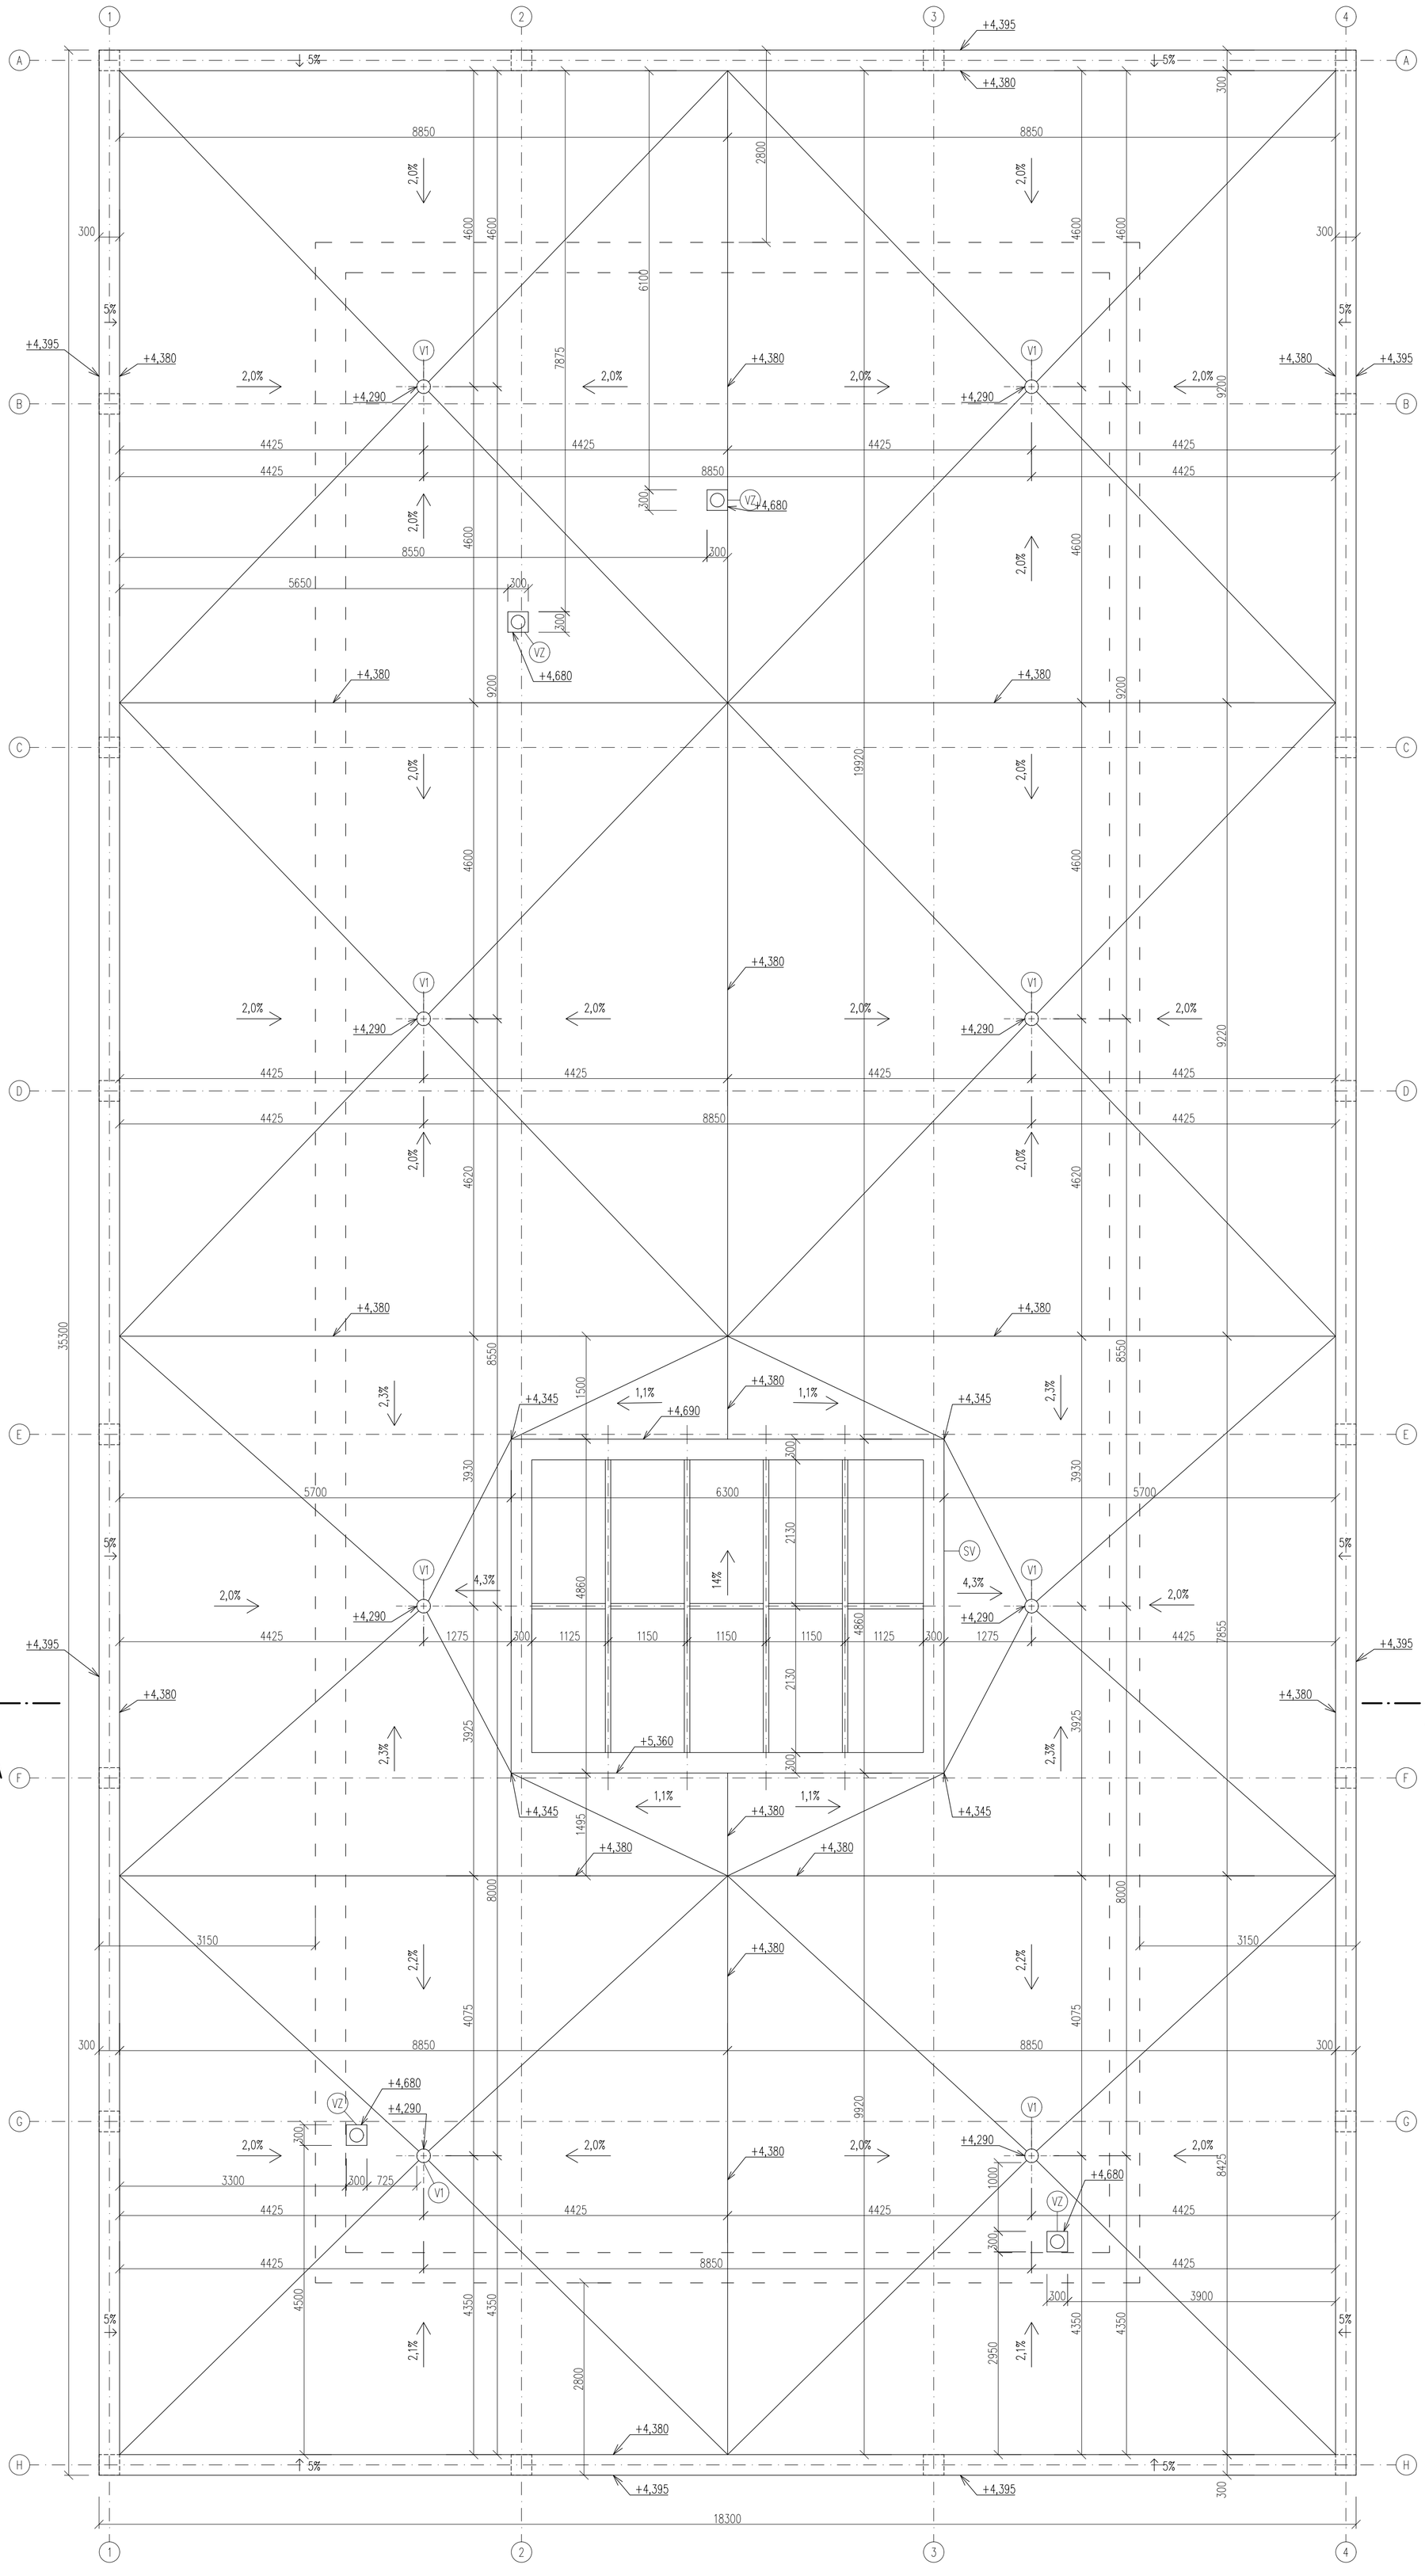

LEGENDA PRVKŮ

- V1 STŘEŠNÍ VTOK GEBERIT PLUVIA
- VZ STŘEŠNÍ ROTAČNÍ ODVĚTRÁVACÍ HLAVICE LAMANCO– VÝFUK ODPADNÍHO VZDU
- SV STŘEŠNÍ SVĚTLÍK SCHÜCO AOC 75 ST.SI

±0,000 = 237,104 m n. m. VÝŠKOVÝ SYSTÉM Bpv

Zpracoval: Alžběta Svobodová	Konzultant: Ing. Radek Zigler, Ph.D.	Školní rok: 2019–2020	Fakulta stavební ČVUT
Katedra: K. KONSTRUKCÍ POZEMNÍCH STAVEB			
Projekt: VINAŘSTVÍ OBELISK		Datum	5/2020
Úloha: PŮDORYS STŘECHY 1.NP		Měřítko	1: 50
		Číslo výkresu	D.1.1.10