



PODÉLNÝ ŘEZ

M 1:500

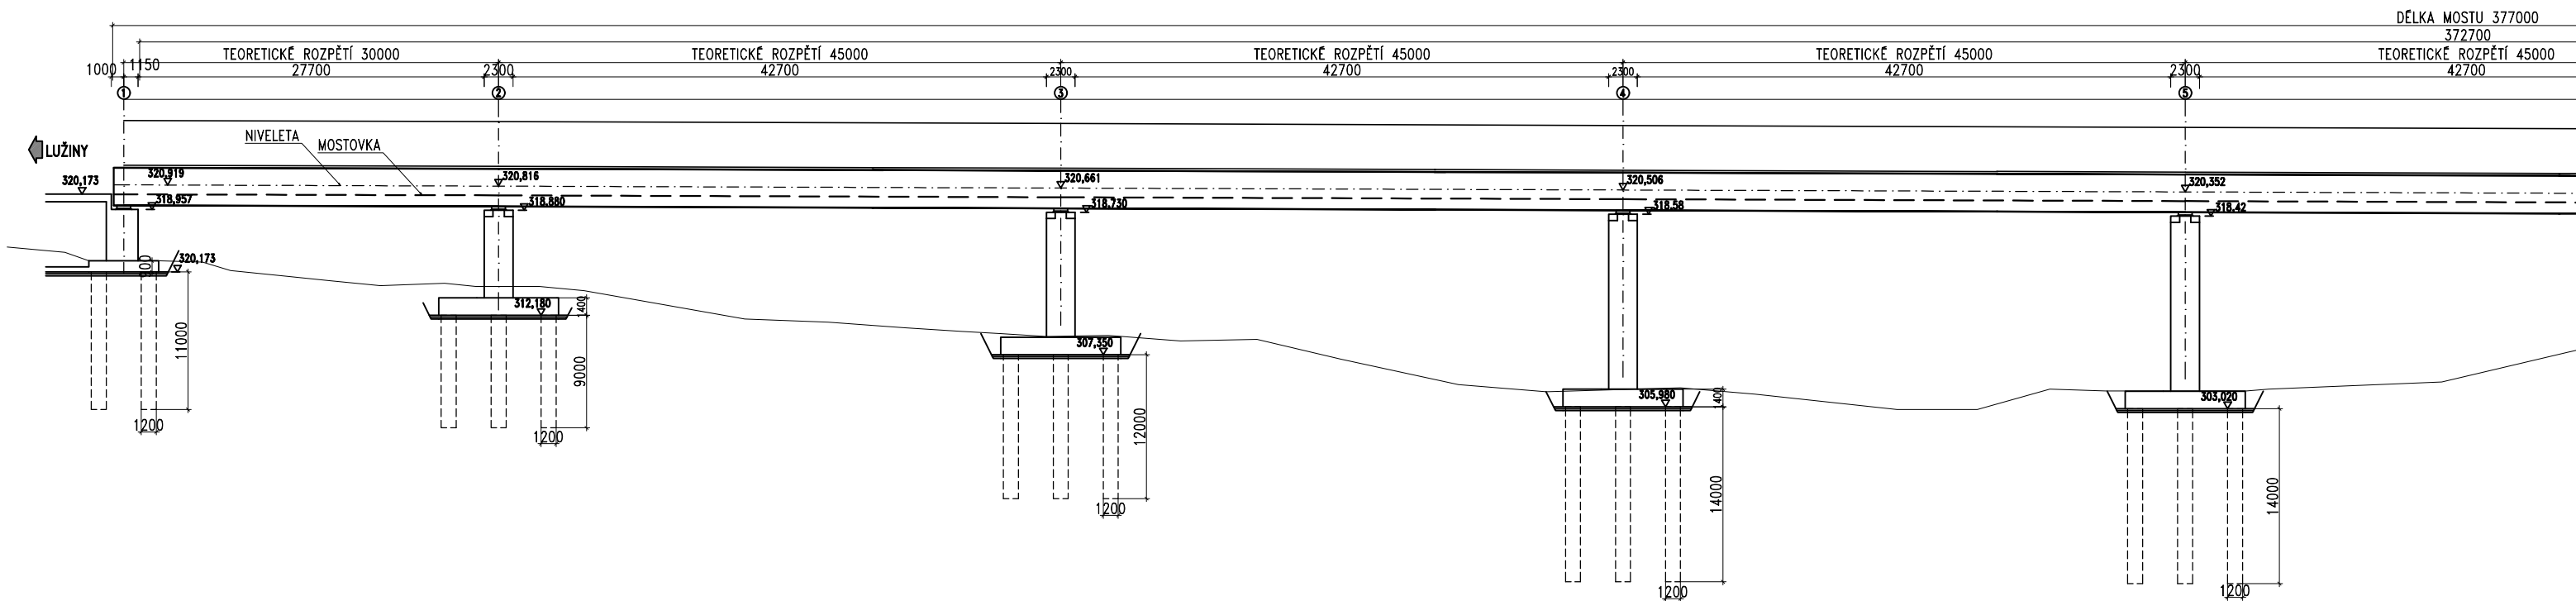


PŮDORYS

M 1:500

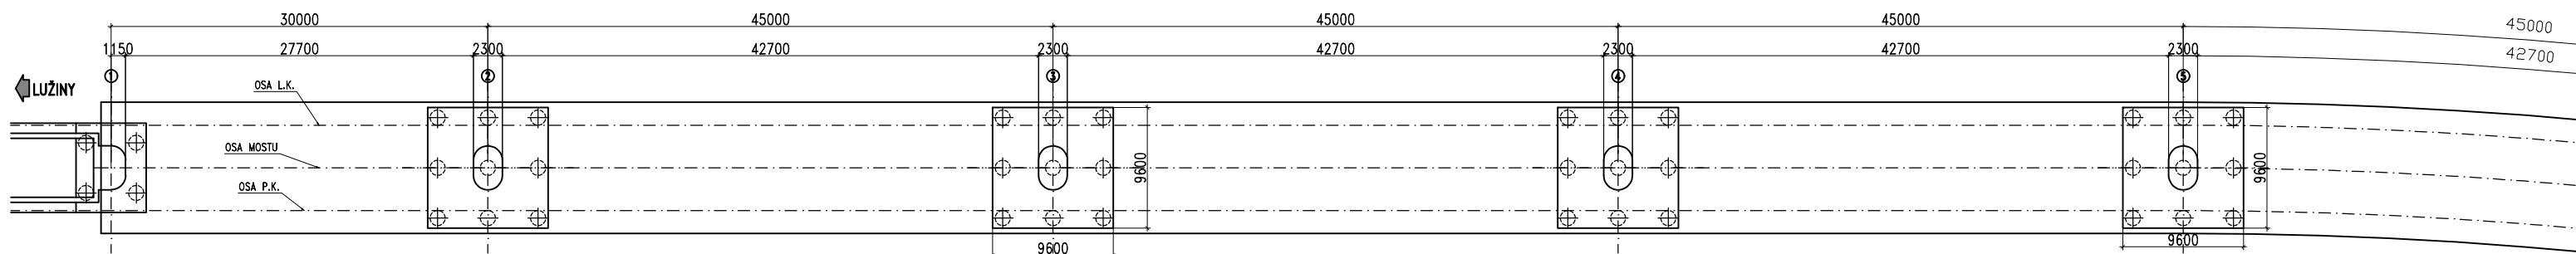

kolej je v celé délce mostu uložena na dřevěných prazcích ve šterkovém loži upevnění typu K se svěrkou ŽS 3

Zpracoval JOSEF BIS	Konzultant doc. Ing, Pavel Ryjáček, Ph.D.	Školní rok 2019 - 2020	Fakulta stavební ČVUT 	
Předmět: Bakalářská práce			Datum	05/2020
Úloha: Posouzení interakce most-kolej na mostě metra Stodůlky			Meřítko	M 1:500
Výkres: PODÉLNÝ ŘEZ A PŮDORYS			Číslo výkresu	05