VÝKRES TVARU

POHLED

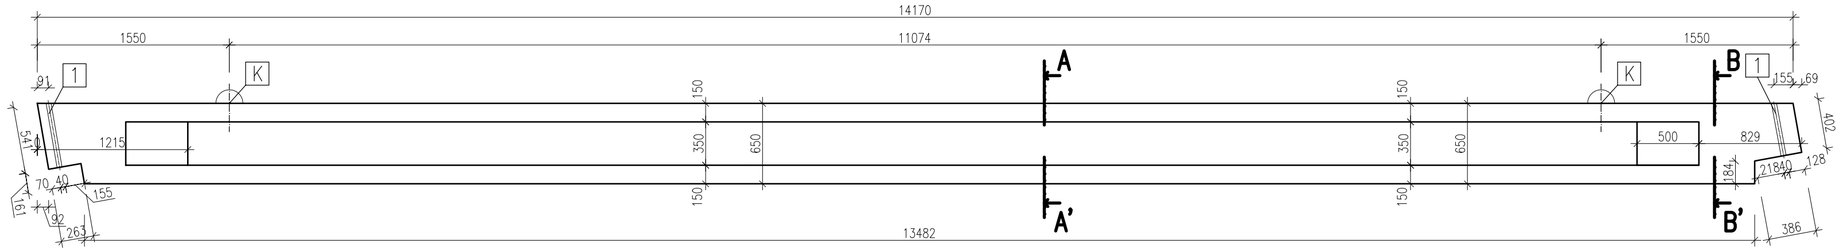

ŘEZ A-A'

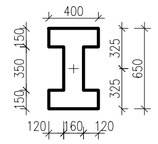

ŘEZ B-B'

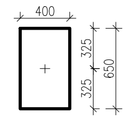

PŮDORYS

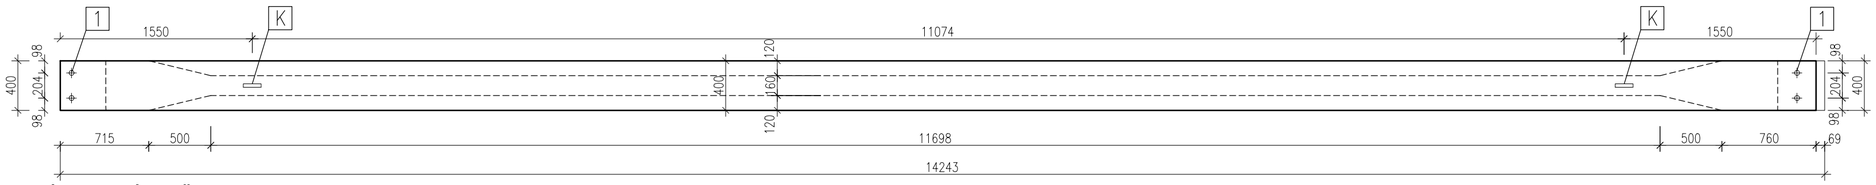

VÝKRES VÝZTUŽE

POHLED

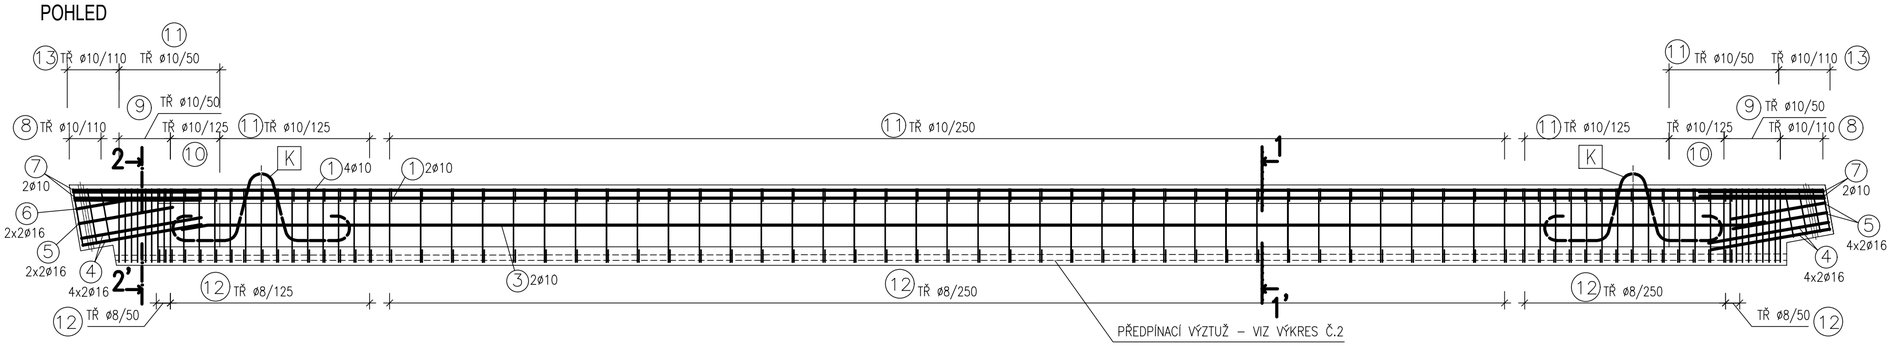

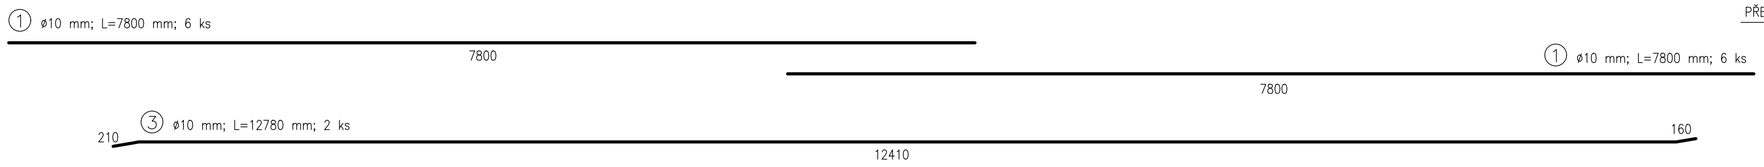

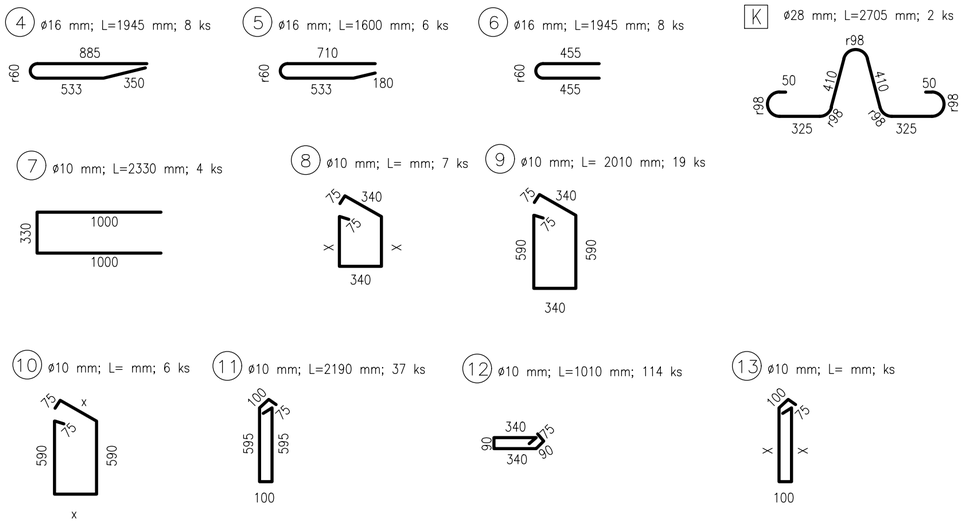

DETAIL SPODNÍ LÍC ULOŽENÍ (M1:15)

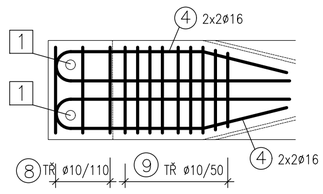

DETAIL HORNÍ LÍC ULOŽENÍ (M1:15)

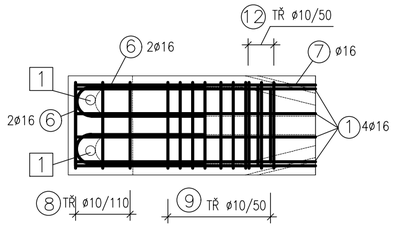

ŘEZ 1-1' (M1:15)

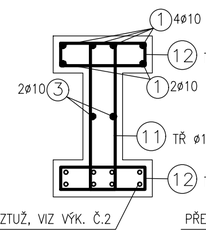

ŘEZ 2-2' (M1:15)

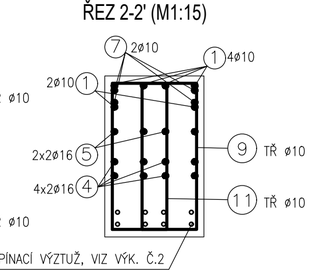

LEGENDA ZABETONOVANÝCH PRVKŮ:

1 PRŮCHODKA SANDRIK DN40, 4 ks

K MANIPULAČNÍ KOTVA, 2 ks

POZNÁMKA: VÝZTUŽ KÓTOVÁNA NA OSU
OHÝBÁNÍ PRUTŮ: PRO ø < 16 mm – 4ø
PRO ø > 16 mm – 7ø
ŽIVOTNOST 50 LET

BETON: **C50/60 – XC2 – Cl 0,20 – Dmax16 – S3**	KRYTÍ: **25 mm, 35 mm (PŘEDPÍNACÍ VÝZTUŽ)**
BETONÁŘSKÁ OCEL: **B500B, 11 373 (MANIPULAČNÍ ÚCHYT)**	PŘEDPÍNACÍ VÝZTUŽ: **Y1770S7 – 15,7 – S VELMI NÍZKOU RELAXACÍ**

Obor: SI - C	**Katedra:** K133 - K. BET A ZDĚN. KCÍ	**Jméno:** Vojtěch Černý	
Ročník: Čtvrtý	**Vyučující:** Ing. Petr Bílý Ph.D.	**Výkres č.:**	1
Předmět:	133BP - BAKALÁŘSKÁ PRÁCE		
Úloha:	DOSTAVBA VÝROBNÍ HALY KŘEČ		
Výkres:	VÝKRES VÝZTUŽE + VÝKRES TVARU - VAZNÍK B112	**Formát:**	A2
		Měřítko:	1:35
		Datum:	05/ 2020