





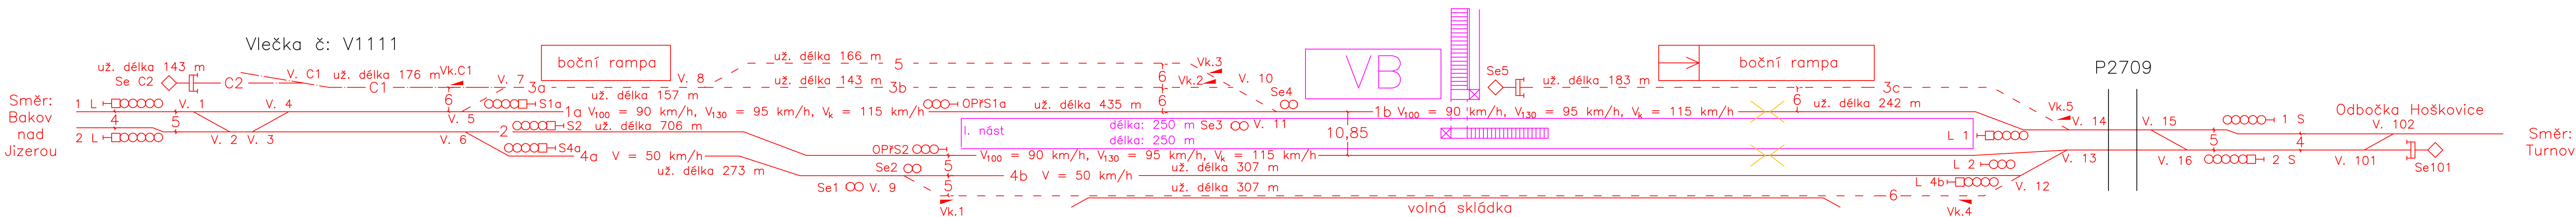
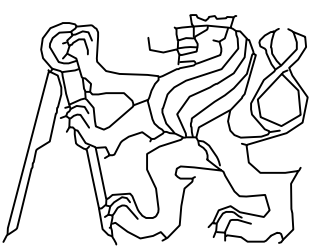


LEGENDA

-  dopravní kolej
-  manipulační kolej
-  vlečková kolej
-  nástupiště
-  směr poježdění dopravní koleje
-  železniční přejezd s označením



ČESKÉ VYSOKÉ UČENÍ TECHNICKÉ V PRAZE – FAKULTA DOPRAVNÍ			
OBOR:	KATEDRA: K612	JMÉNO STUDENTA:	
Dopravní systémy a technika	Ústav dopravních systémů	Bc. Jan Krejčí	
STUDIJNÍ SKUPINA: 2 55	VEDOUcí PRÁCE: Ing. Ondřej Trešl		
PROJEKT: Modernizace traťového úseku Bakov nad Jizerou – Mníchovo Hradiště			
PŘÍLOHA: 3.2.3 Schéma žst. Mníchovo Hradiště ve variantě velkorysě			
OBSAH: Schéma žst. Mníchovo Hradiště ve variantě velkorysě			
FORMÁT: 5x4	MĚŘÍTKO: -	DATUM: 8/2020	ČÍSLO PŘÍLOHY: 3.2.3