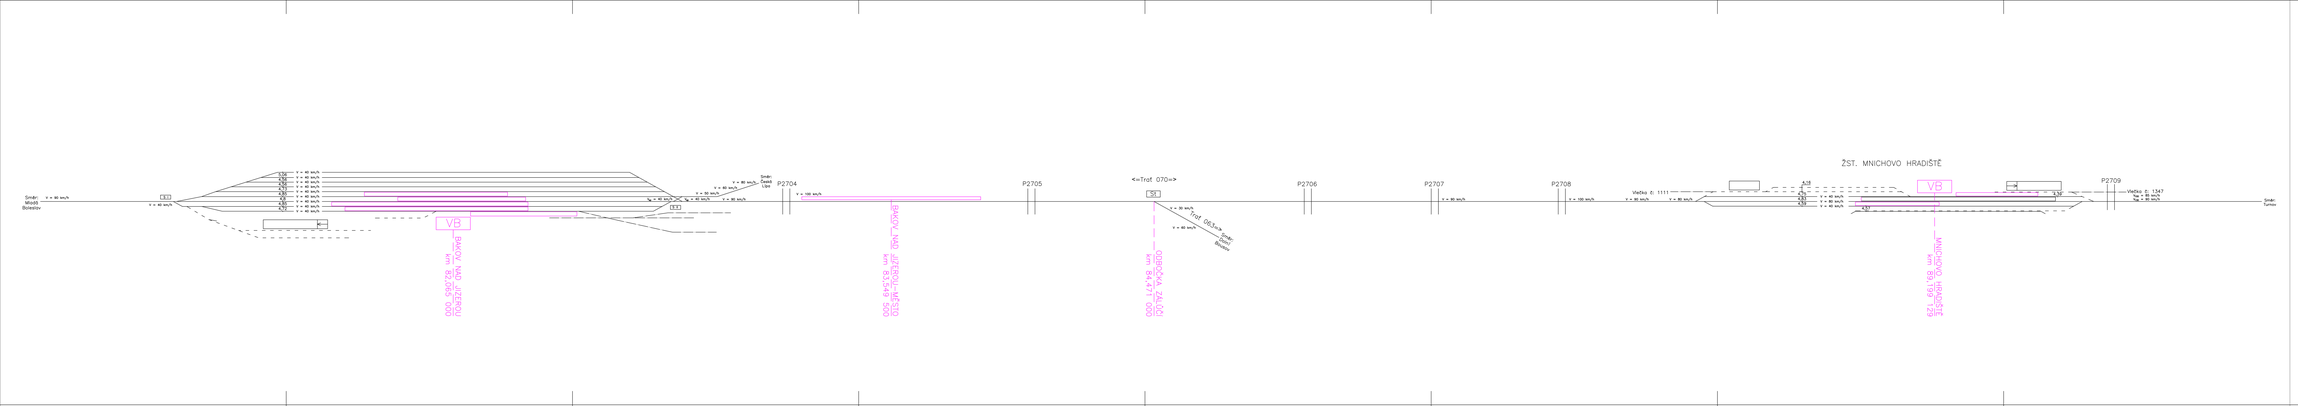

LEGENDA

- dopravní kolej
- manipulační kolej
- vlečková kolej
- P2708 železniční přejezd s označením
- V_{100} = 85 km/h, V_{130} = 90 km/h změny traťové rychlosti
- nástupiště
- VB dopravna se staničením

Stávající stav převzat ze zapůjčené Jednotné železniční mapy a plánků stanic

ČESKÉ VYSOKÉ UČENÍ TECHNICKÉ V PRAZE – FAKULTA DOPRAVNÍ			
OBOR:	KATEDRA: K612	JMÉNO STUDENTA:	
Dopravní systémy a technika	Řízení dopravních systémů		Bc. Jan Krejčí
STUDIJNÍ SKUPINA: 2 55	VEDOUCÍ PRÁCE:Ing. Ondřej Tvrdý		
PROJEKT: Modernizace traťového úseku Bakov nad Jizerou – Mnichovo Hradiště			
PŘÍLOHA:3.3.1. Schéma traťového úseku ve stávajícím stavu			
OBSAH: Schéma traťového úseku ve stávajícím stavu			
FORMÁT: 9x44	MĚŘÍTKO: –	DATUM: 8/2020	ČÍSLO PŘÍLOHY: 3.3.1

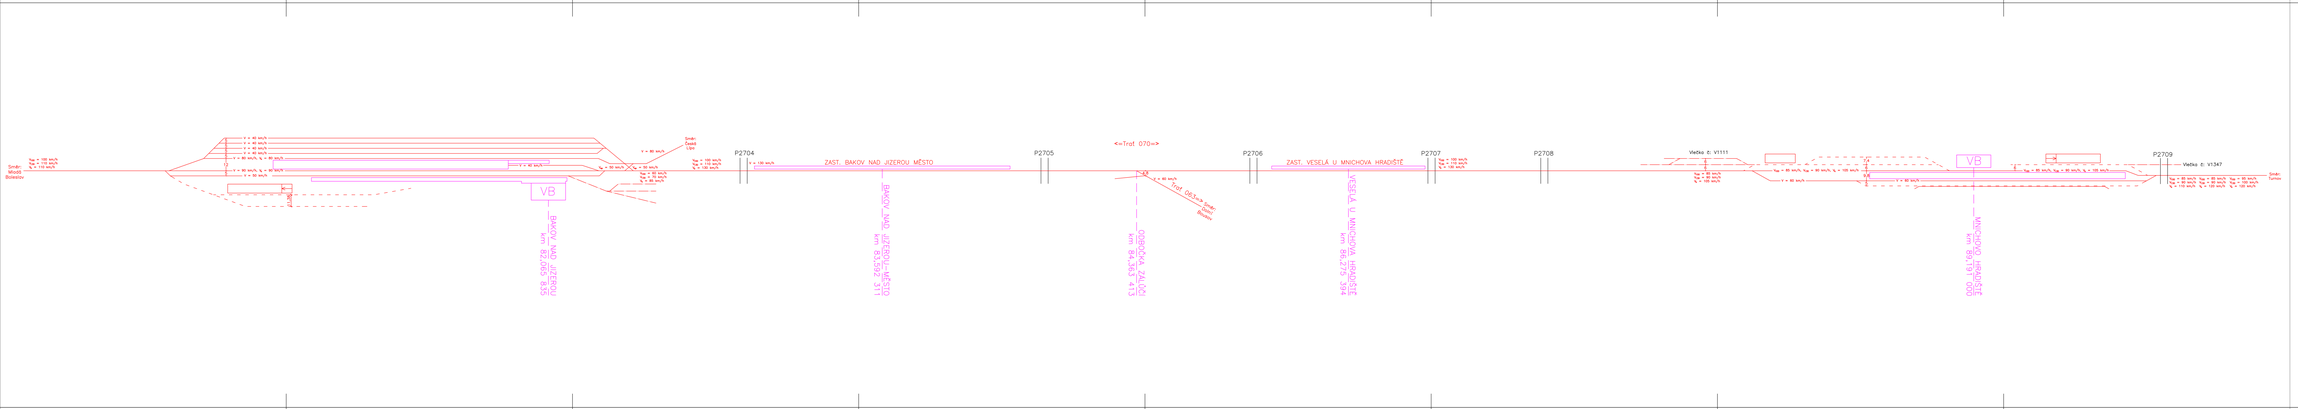

LEGENDA

- dopravní kolej
- manipulační kolej
- vlečková kolej
- P2708 železniční přejezd s označením
- V_{100} = 85 km/h, V_{130} = 90 km/h změny traťové rychlosti
- nástupiště
- VB dopravna se staničením

ČESKÉ VYSOKÉ UČENÍ TECHNICKÉ V PRAZE – FAKULTA DOPRAVNÍ			
OBOR:	KATEDRA: K612	JMÉNO STUDENTA:	
Dopravní systémy a technika	Řízení dopravních systémů		Bc. Jan Krejčí
STUDIJNÍ SKUPINA: 2 55	VEDOUCÍ PRÁCE:Ing. Ondřej Tvrdý		
PROJEKT: Modernizace traťového úseku Bakov nad Jizerou – Mnichovo Hradiště			
PŘÍLOHA:3.3.2. Schéma traťového úseku ve variantě Japonka			
OBSAH: Schéma traťového úseku ve variantě Japonka			
FORMÁT: 9x44	MĚŘÍTKO: –	DATUM: 8/2020	ČÍSLO PŘÍLOHY: 3.3.2

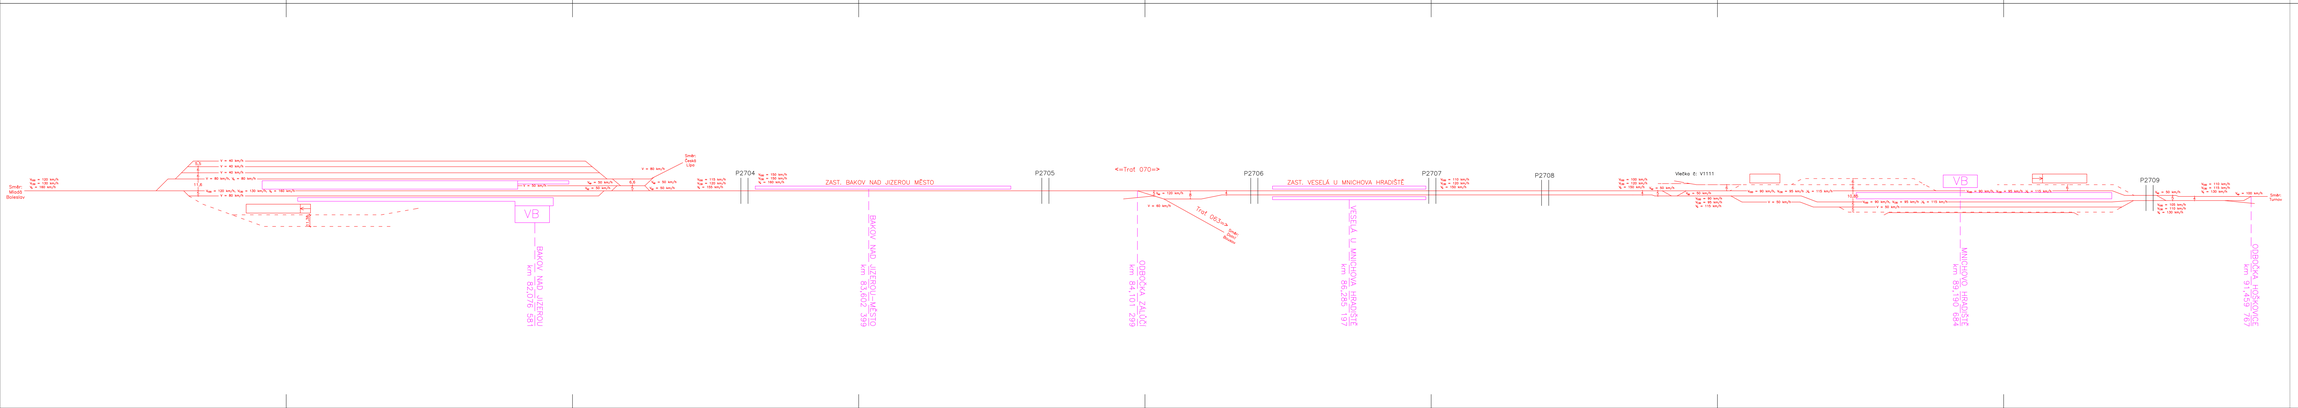

LEGENDA

- dopravní kolej
- manipulační kolej
- vlečková kolej
- P2708 železniční přejezd s označením
- V_{100} = 85 km/h, V_{130} = 90 km/h změny traťové rychlosti
- nástupiště
- VB dopravna se staničením

ČESKÉ VYSOKÉ UČENÍ TECHNICKÉ V PRAZE – FAKULTA DOPRAVNÍ			
OBOR:	KATEDRA: K612	JMÉNO STUDENTA:	
Dopravní systémy a technika	Řízení dopravních systémů		Bc. Jan Krejčí
STUDIJNÍ SKUPINA: 2 55	VEDOUCÍ PRÁCE:Ing. Ondřej Tvrdý		
PROJEKT: Modernizace traťového úseku Bakov nad Jizerou – Mnichovo Hradiště			
PŘÍLOHA:3.3.3. Schéma traťového úseku ve variantě vakuovod			
OBSAH: Schéma traťového úseku ve variantě vakuovod			
FORMÁT: 9x44	MĚŘÍTKO: –	DATUM: 8/2020	ČÍSLO PŘÍLOHY: 3.3.3