


ŽST. SLANÝ

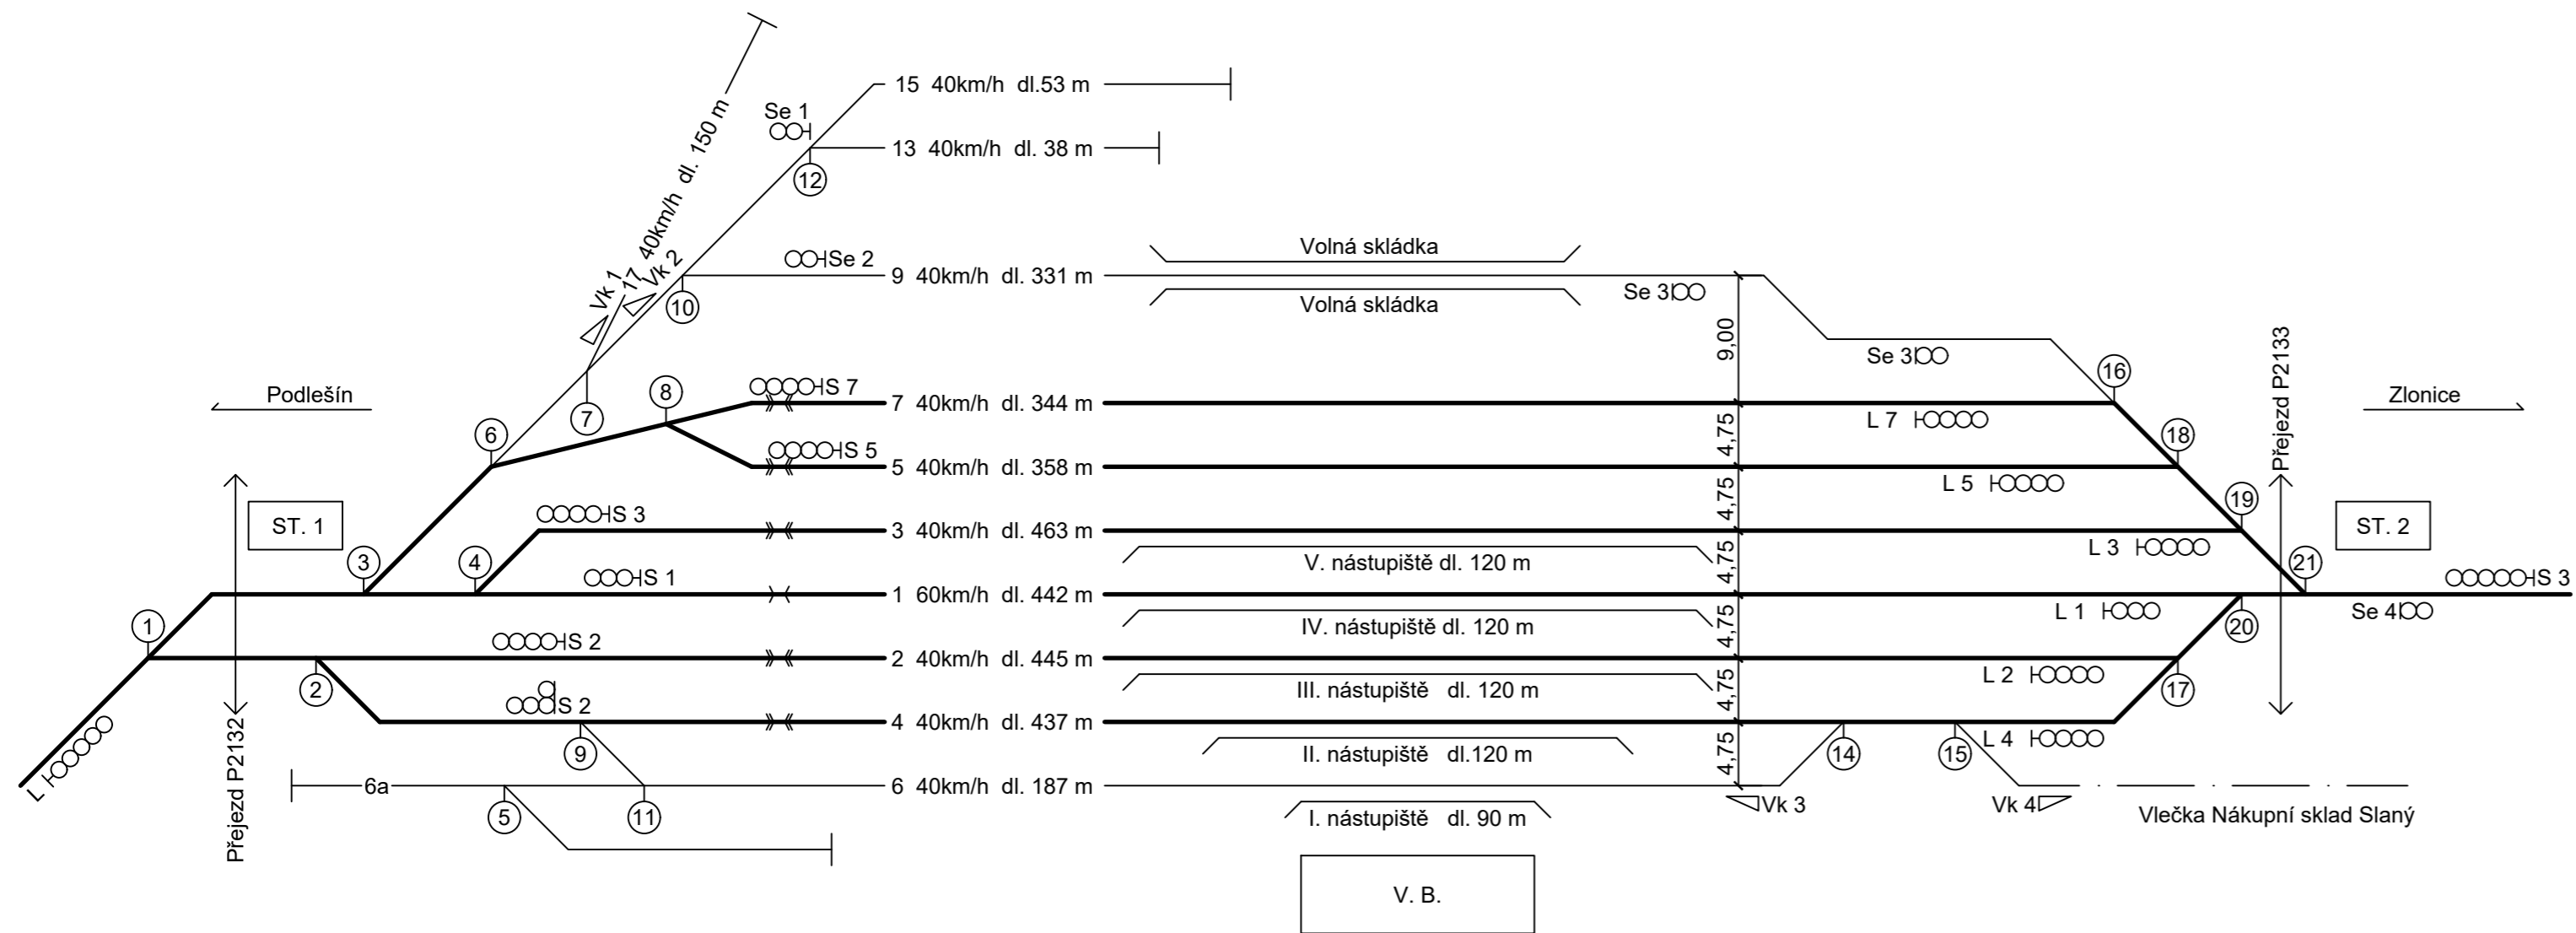

LEGENDA:

	Dopravní koleje
	Manipulační koleje
	Vlečky

VYTVOŘENO VE STUDENTSKÉ VERZI PRODUKTU AUTODESK

VYTVOŘENO VE STUDENTSKÉ VERZI PRODUKTU AUTODESK

ČESKÉ VYSOKÉ UČENÍ TECHNICKÉ		
FAKULTA DOPRAVNÍ		
OBOR: DOPRAVNÍ SYSTÉMY A TECHNIKA	KATEDRA: ÚSTAV DOPRAVNÍCH SYSTÉMŮ	
STUDENT: PAVEL PECHAČ	VEDOUcí PRÁCE: ING. ONDŘEJ TREŠL	
BAKALÁŘSKÁ PRÁCE: MODERNIZACE ŽST. SLANÝ	FORMÁT: MÉRITKO: DATUM:	3xA4 - 08/2020
NÁZEV PŘÍLOHY: DOPRAVNÍ SCHÉMA STANICE - STÁVAJÍCÍ STAV	PŘÍLOHA:	A