


ŽST. SLANÝ - VARIANTA 1

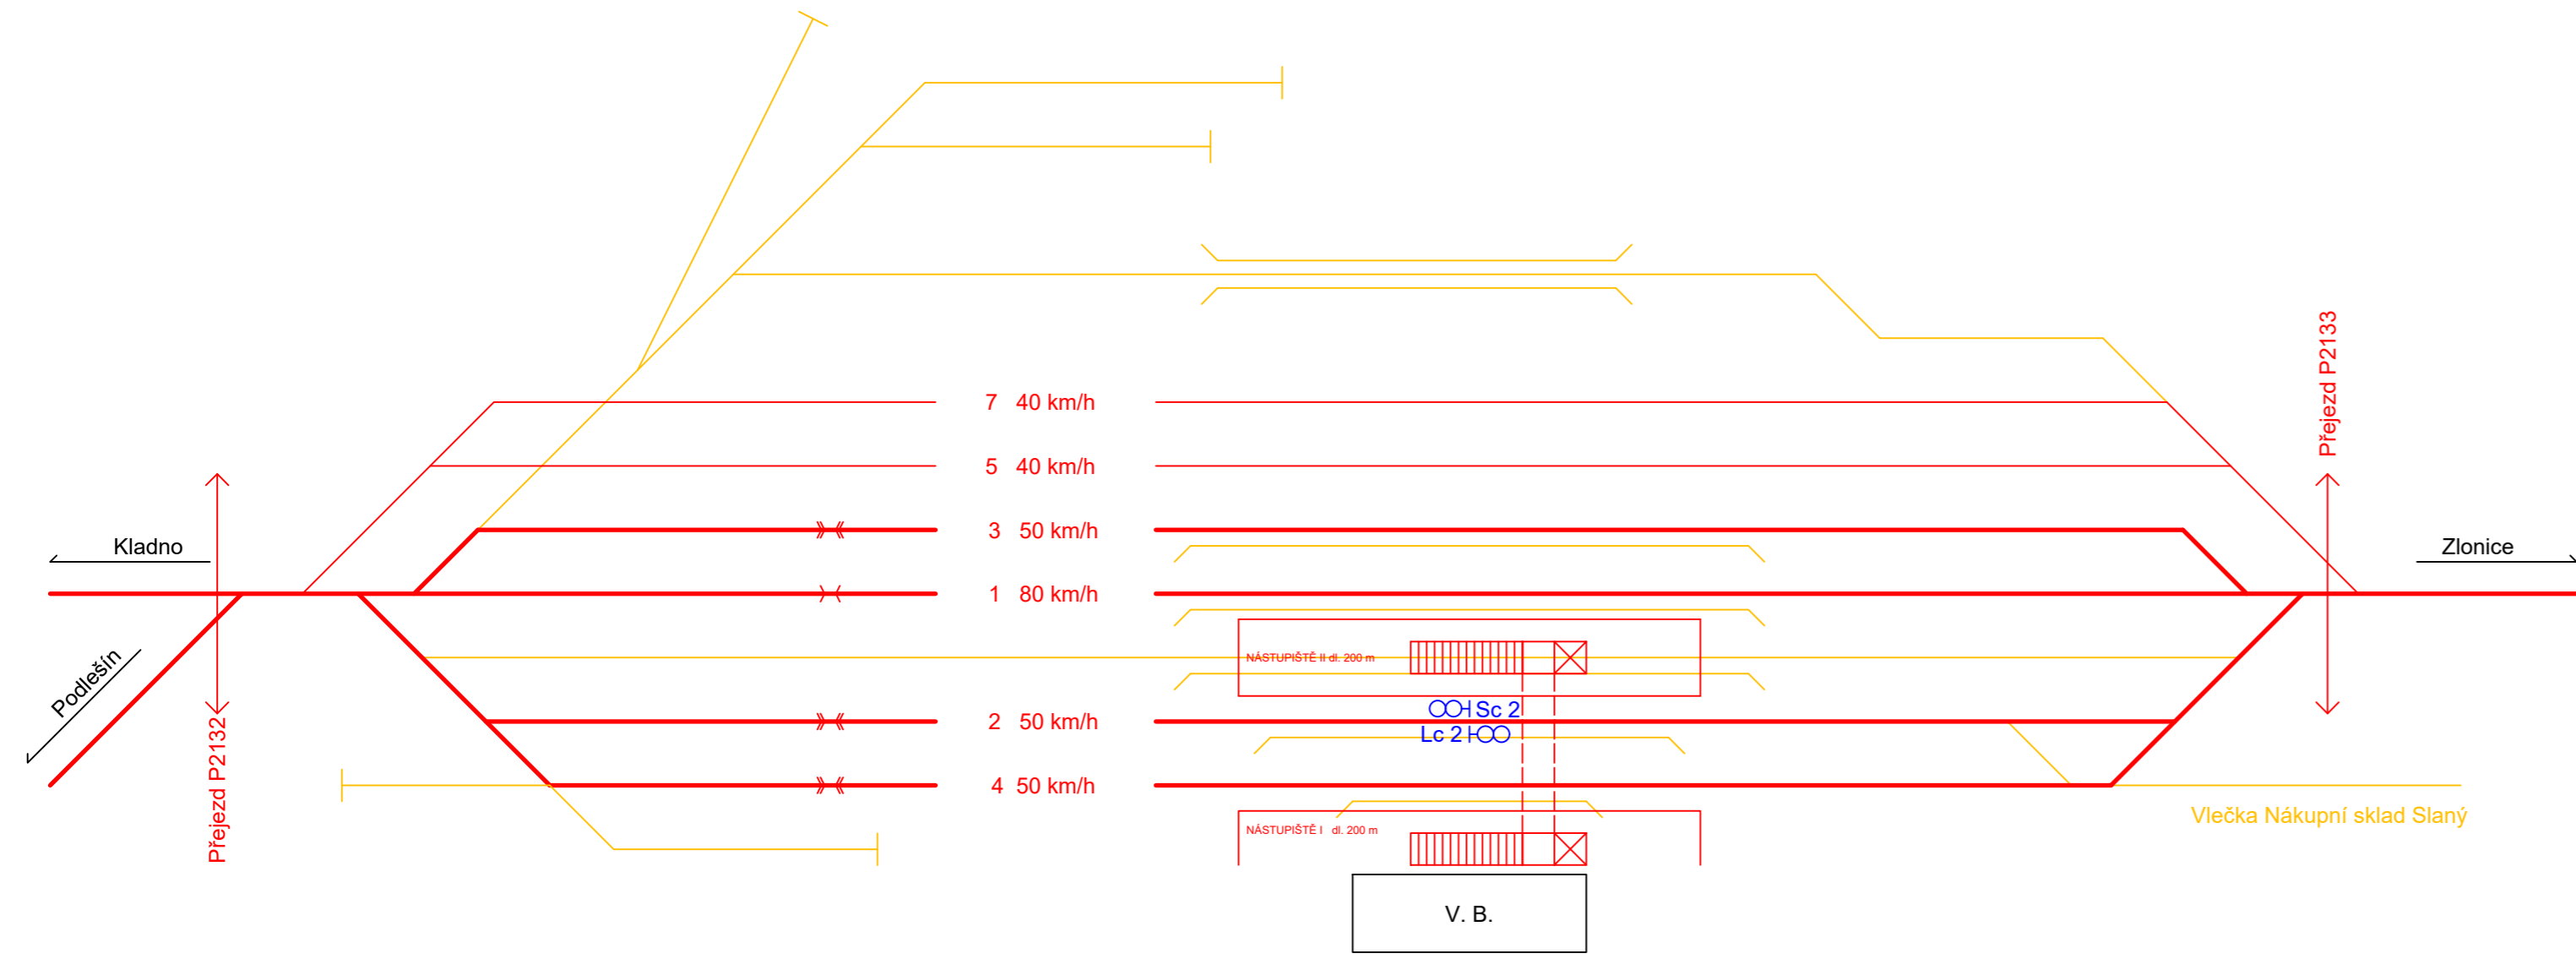

LEGENDA:

- Dopravní koleje
- Manipulační koleje
- - - Vlečky
- Demolice
- Návěstidla

ČESKÉ VYSOKÉ UČENÍ TECHNICKÉ		
FAKULTA DOPRAVNÍ		
OBOR: DOPRAVNÍ SYSTÉMY A TECHNIKA	KATEDRA: ÚSTAV DOPRAVNÍCH SYSTÉMŮ	
STUDENT: PAVEL PECHAČ	VEDOUcí PRÁCE: ING. ONDŘEJ TREŠL	
BAKALÁŘSKÁ PRÁCE: MODERNIZACE ŽST. SLANÝ		FORMÁT: 3xA4
		MÉRITKO: -
		DATUM: 08/2020
NÁZEV PŘÍLOHY: DOPRAVNÍ SCHÉMA STANICE - VARIANTA 1		PŘÍLOHA: B.1