


## ŽST. SLANÝ - VARIANTA 2

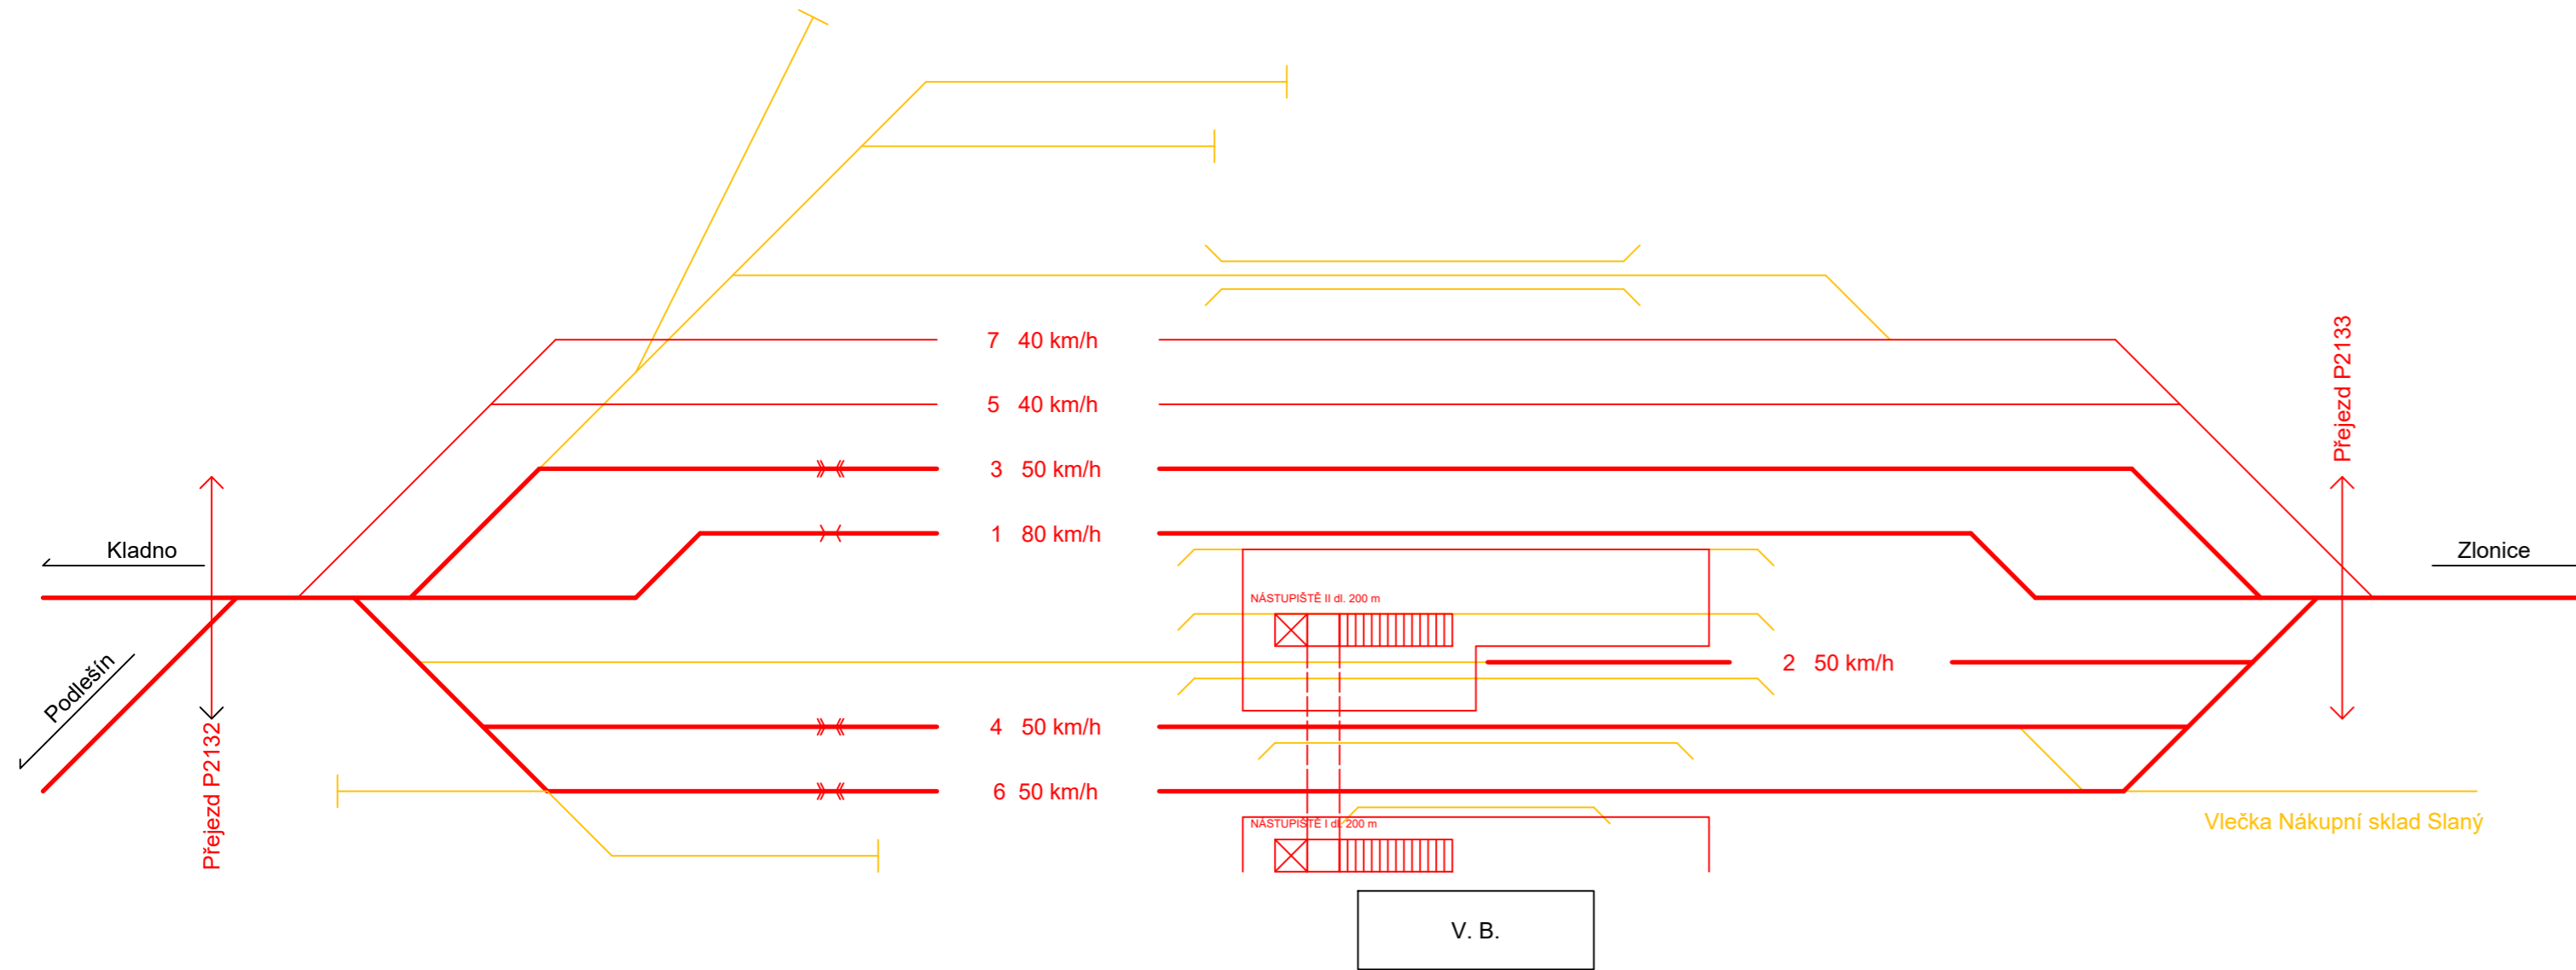

LEGENDA:

- Dopravní koleje
- Manipulační koleje
- - - Vlečky
- Demolice
- Návěstidla

ČESKÉ VYSOKÉ UČENÍ TECHNICKÉ		
FAKULTA DOPRAVNÍ		
OBOR: DOPRAVNÍ SYSTÉMY A TECHNIKA	KATEDRA: ÚSTAV DOPRAVNÍCH SYSTÉMŮ	
STUDENT: PAVEL PECHAČ	VEDOUcí PRÁCE: ING. ONDŘEJ TREŠL	
BAKALÁŘSKÁ PRÁCE: MODERNIZACE ŽST. SLANÝ		FORMÁT: 3x4
		MÉRITKO: -
		DATUM: 08/2020
NÁZEV PŘÍLOHY: DOPRAVNÍ SCHÉMA STANICE - VARIANTA 2		PŘÍLOHA: <b>B.2</b>

VYTVOŘENO VE STUDENTSKÉ VERZI PRODUKTU AUTODESK

VYTVOŘENO VE STUDENTSKÉ VERZI PRODUKTU AUTODESK