

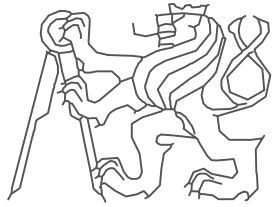
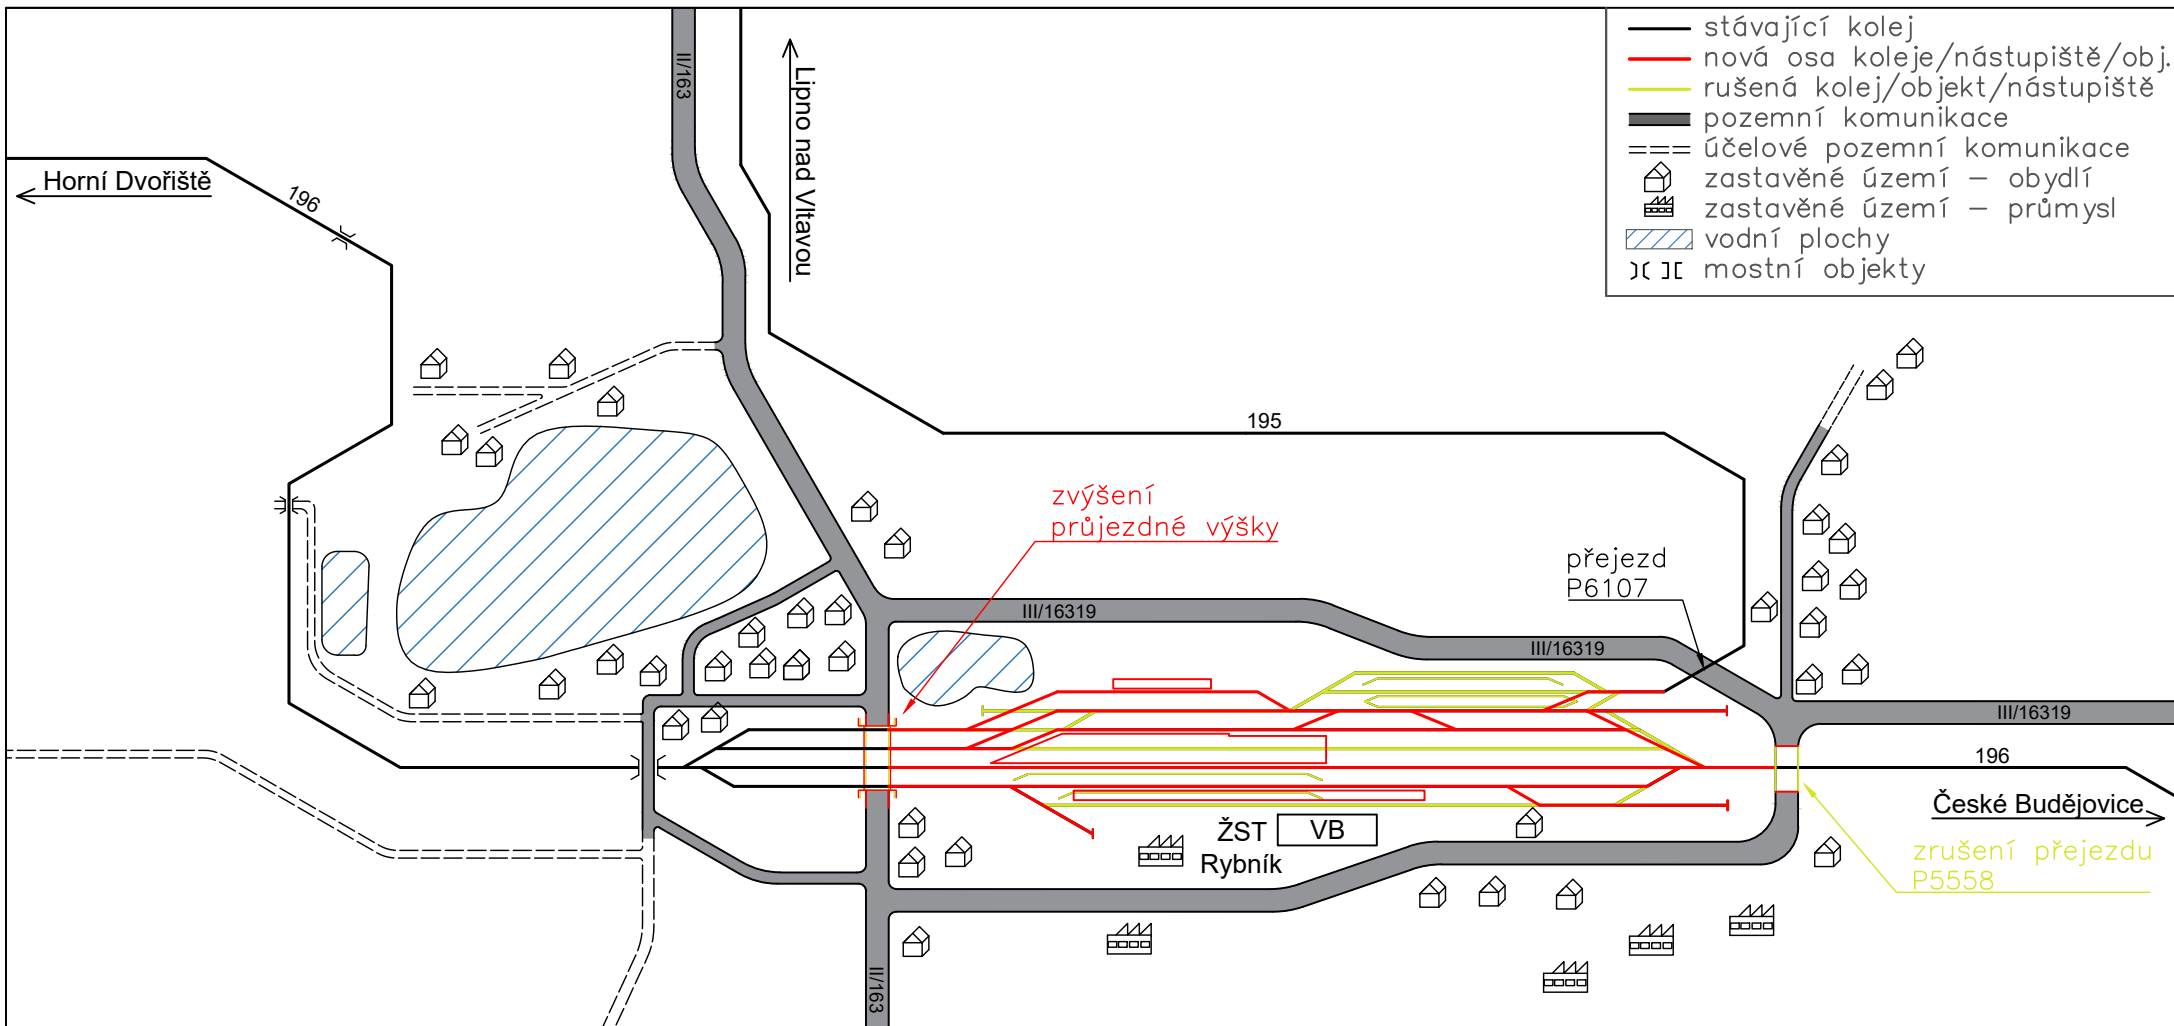



OBOR	KATEDRA	JMÉNO STUDENTA		
Dopravní systémy a technika	K612 Ústav dopravních systémů	Tomáš Blahovec		
DATUM ODEVZDÁNÍ	Vedoucí BP			
SRPEN 2020	Ing. Martin Jacura, Ph.D. Ing. David Vodák			
AKCE :			FORMÁT	1xA4
Bakalářská práce – Rekonstrukce ŽST Rybník			MĚŘÍTKO	--
OBSAH :			DATUM	01.08.2020
Schéma – současný stav			Č. VÝKR.	2

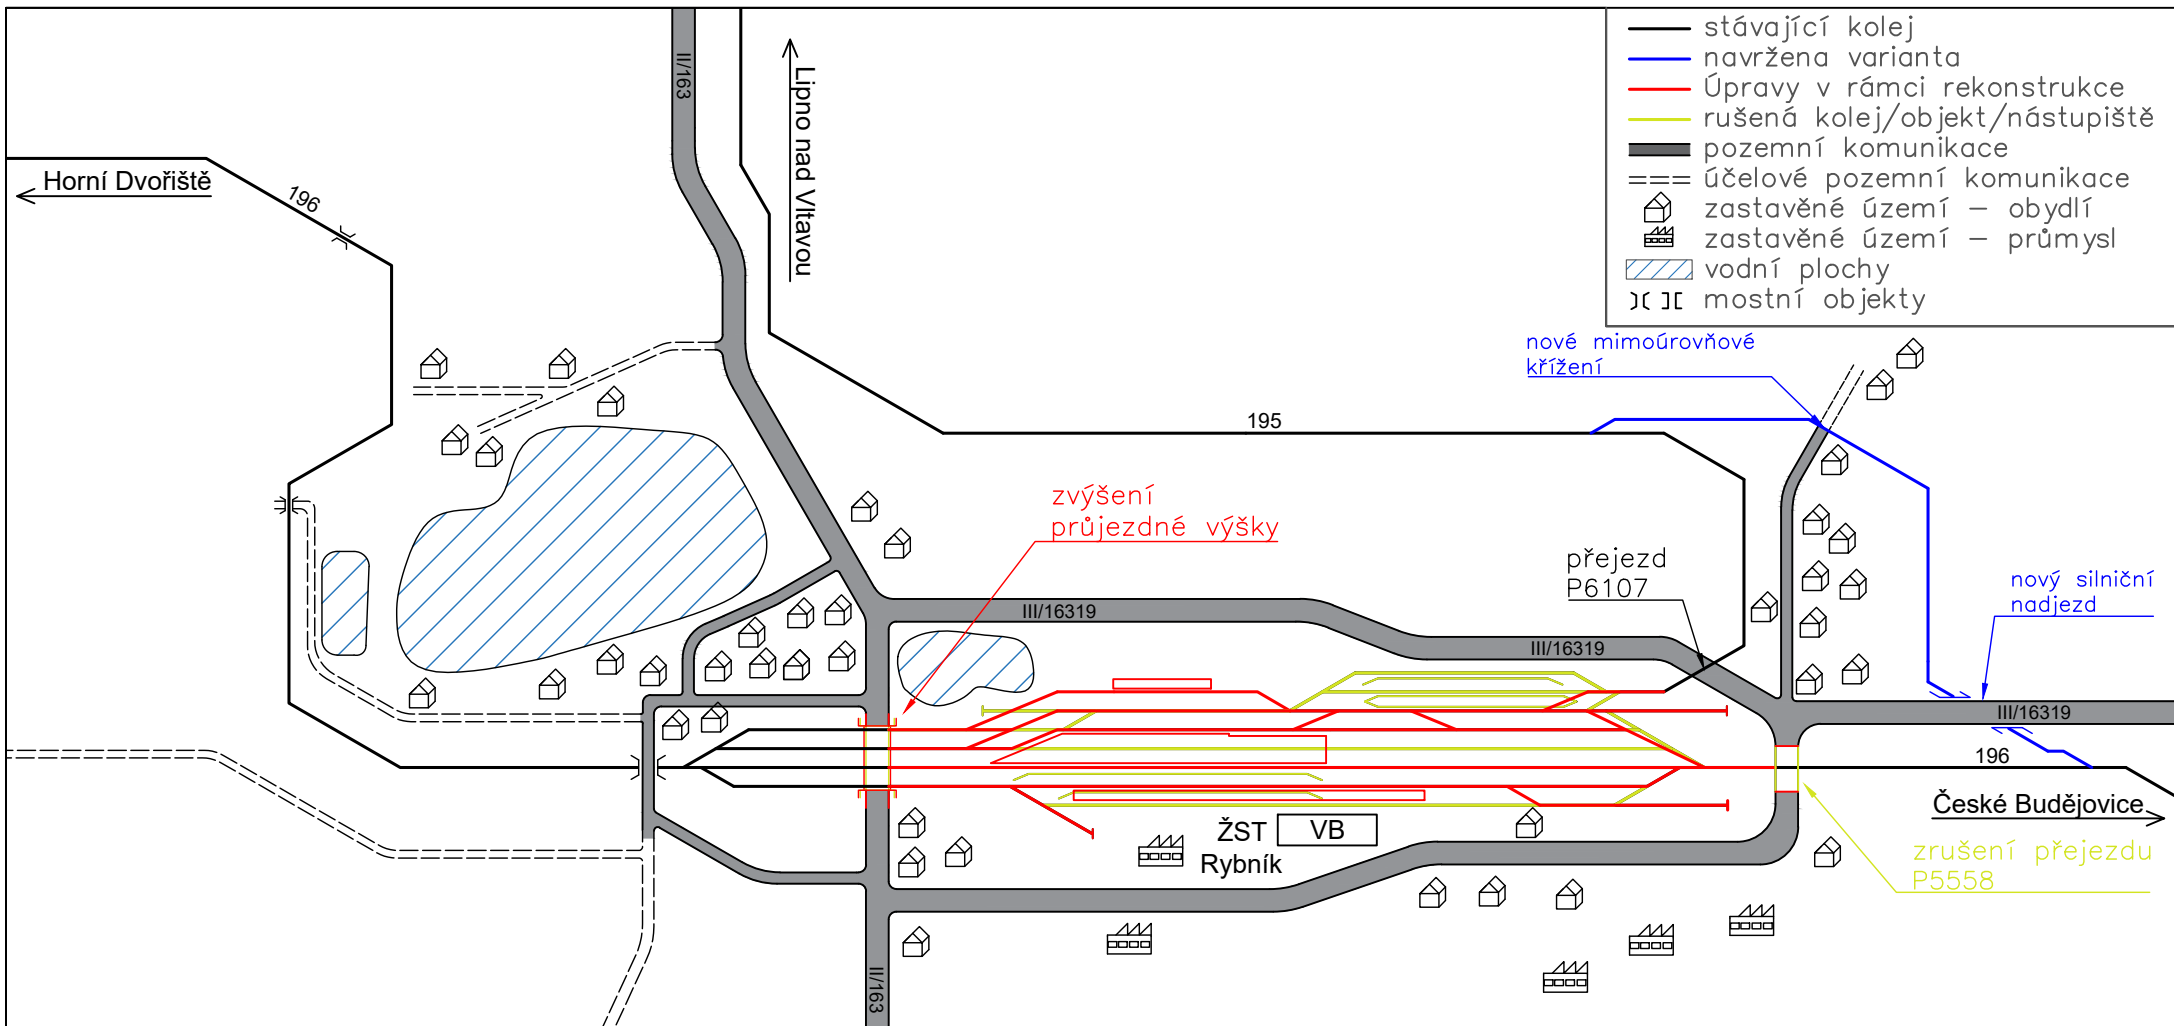



OBOR	KATEDRA	JMÉNO STUDENTA		
Dopravní systémy a technika	K612 Ústav dopravních systémů	Tomáš Blahovec		
DATUM ODEVZDÁNÍ	Vedoucí BP			
SRPEN 2020	Ing. Martin Jacura, Ph.D Ing. David Vodák			
AKCE :			FORMÁT	1xA4
Bakalářská práce – Rekonstrukce ŽST Rybník			MĚŘÍTKO	--
			DATUM	01.08.2020
OBSAH :			Č. VÝKR.	2.1
Schéma – stav po rekonstrukci Správy železnic				

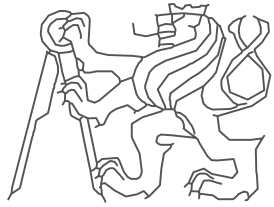


OBOR	KATEDRA	JMÉNO STUDENTA		
Dopravní systémy a technika	K612 Ústav dopravních systémů	Tomáš Blahovec		
DATUM ODEVZDÁNÍ	Vedoucí BP			
SRPEN 2020	Ing. Martin Jacura, Ph.D Ing. David Vodák			
AKCE :			FORMÁT	1xA4
Bakalářská práce – Rekonstrukce ŽST Rybník			MĚŘÍTKO	--
OBSAH : Schéma – stav po rekonstrukci Správy železnic Severní varianta			DATUM	01.08.2020
			Č. VÝKR.	2.2

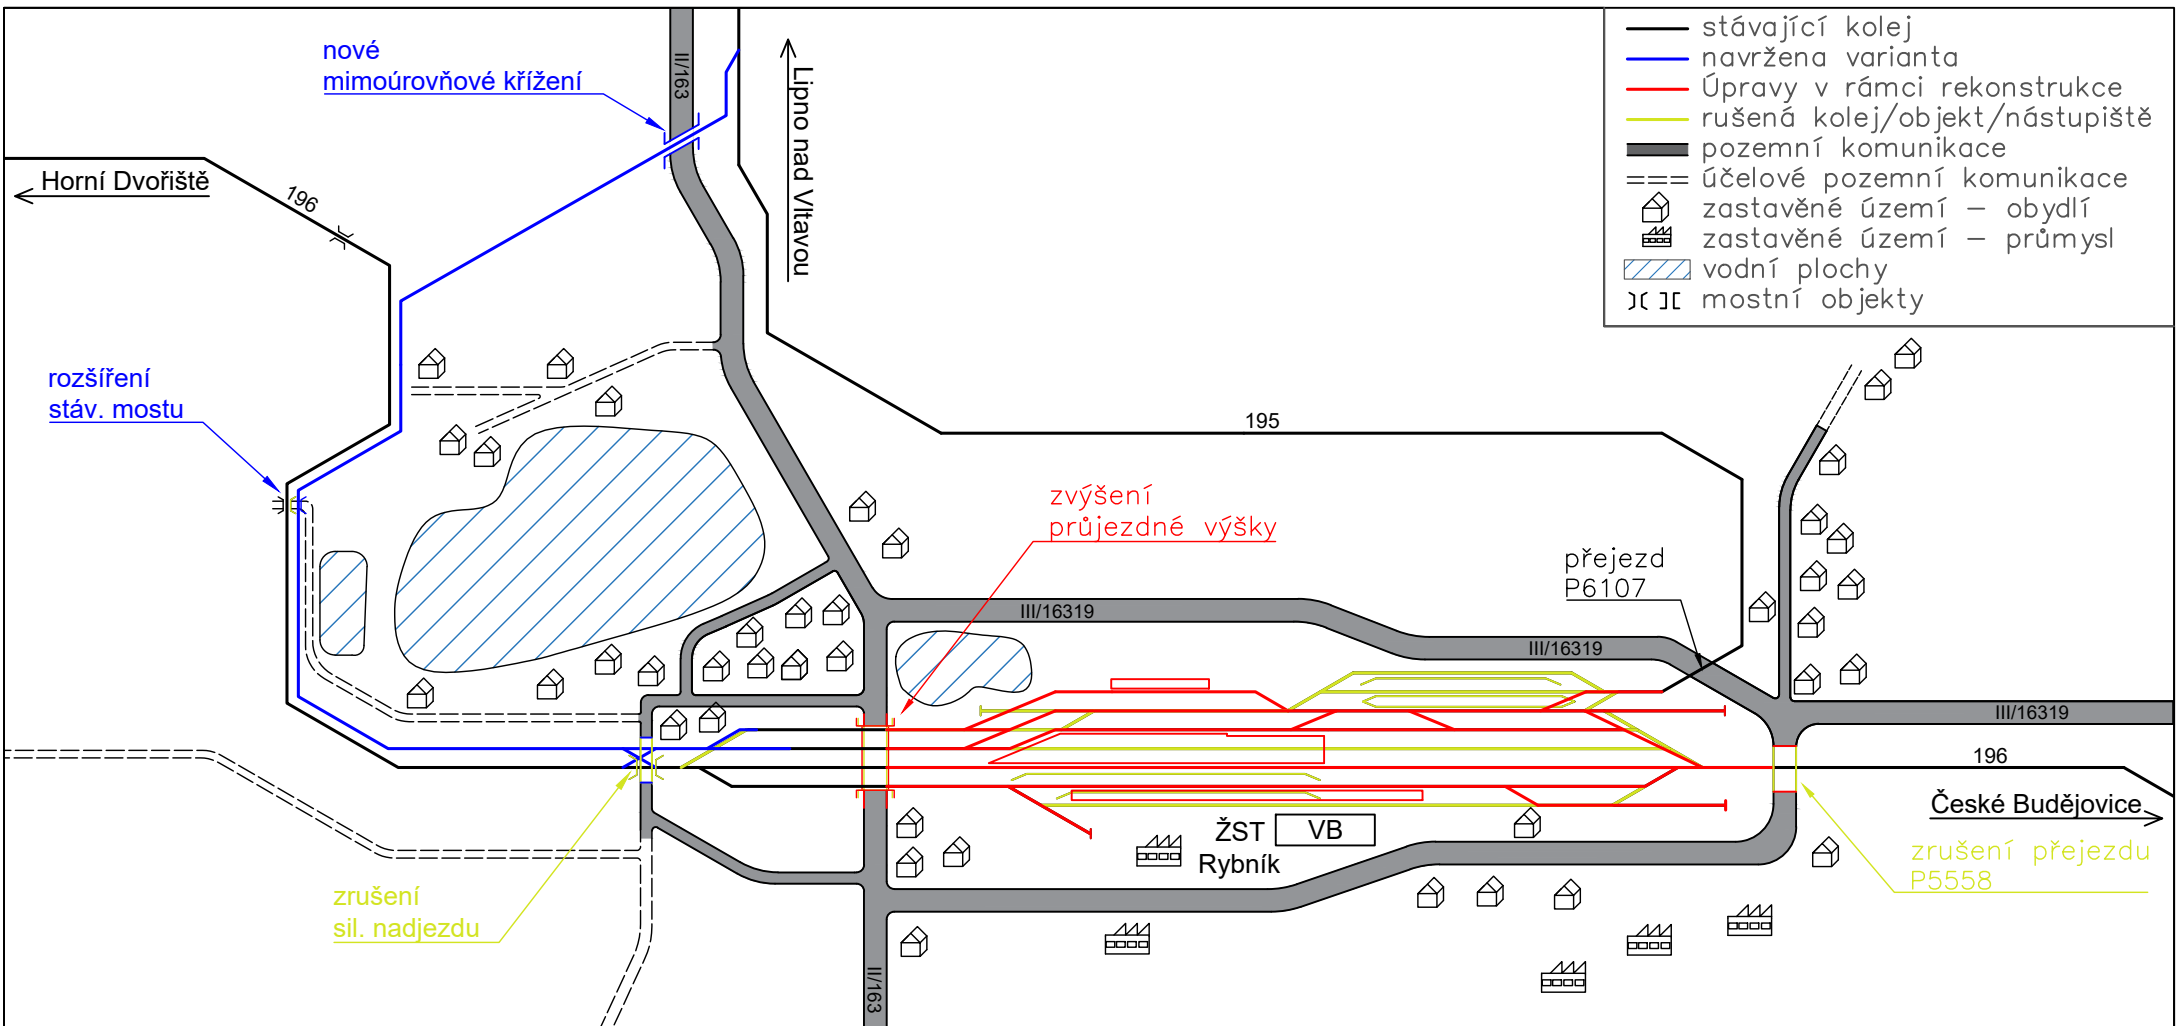

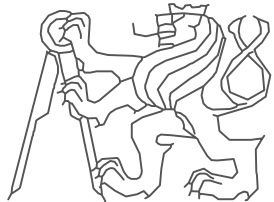OBOR	KATEDRA	JMÉNO STUDENTA		
Dopravní systémy a technika	K612 Ústav dopravních systémů	Tomáš Blahovec		
DATUM ODEVZDÁNÍ	Vedoucí BP			
SRPEN 2020	Ing. Martin Jacura, Ph.D Ing. David Vodák			
AKCE :			FORMÁT	1xA4
Bakalářská práce – Rekonstrukce ŽST Rybník			MĚŘÍTKO	--
			DATUM	01.08.2020
OBSAH : Schéma – stav po rekonstrukci Správy železnic Jižní varianta			Č. VÝKR.	2.3

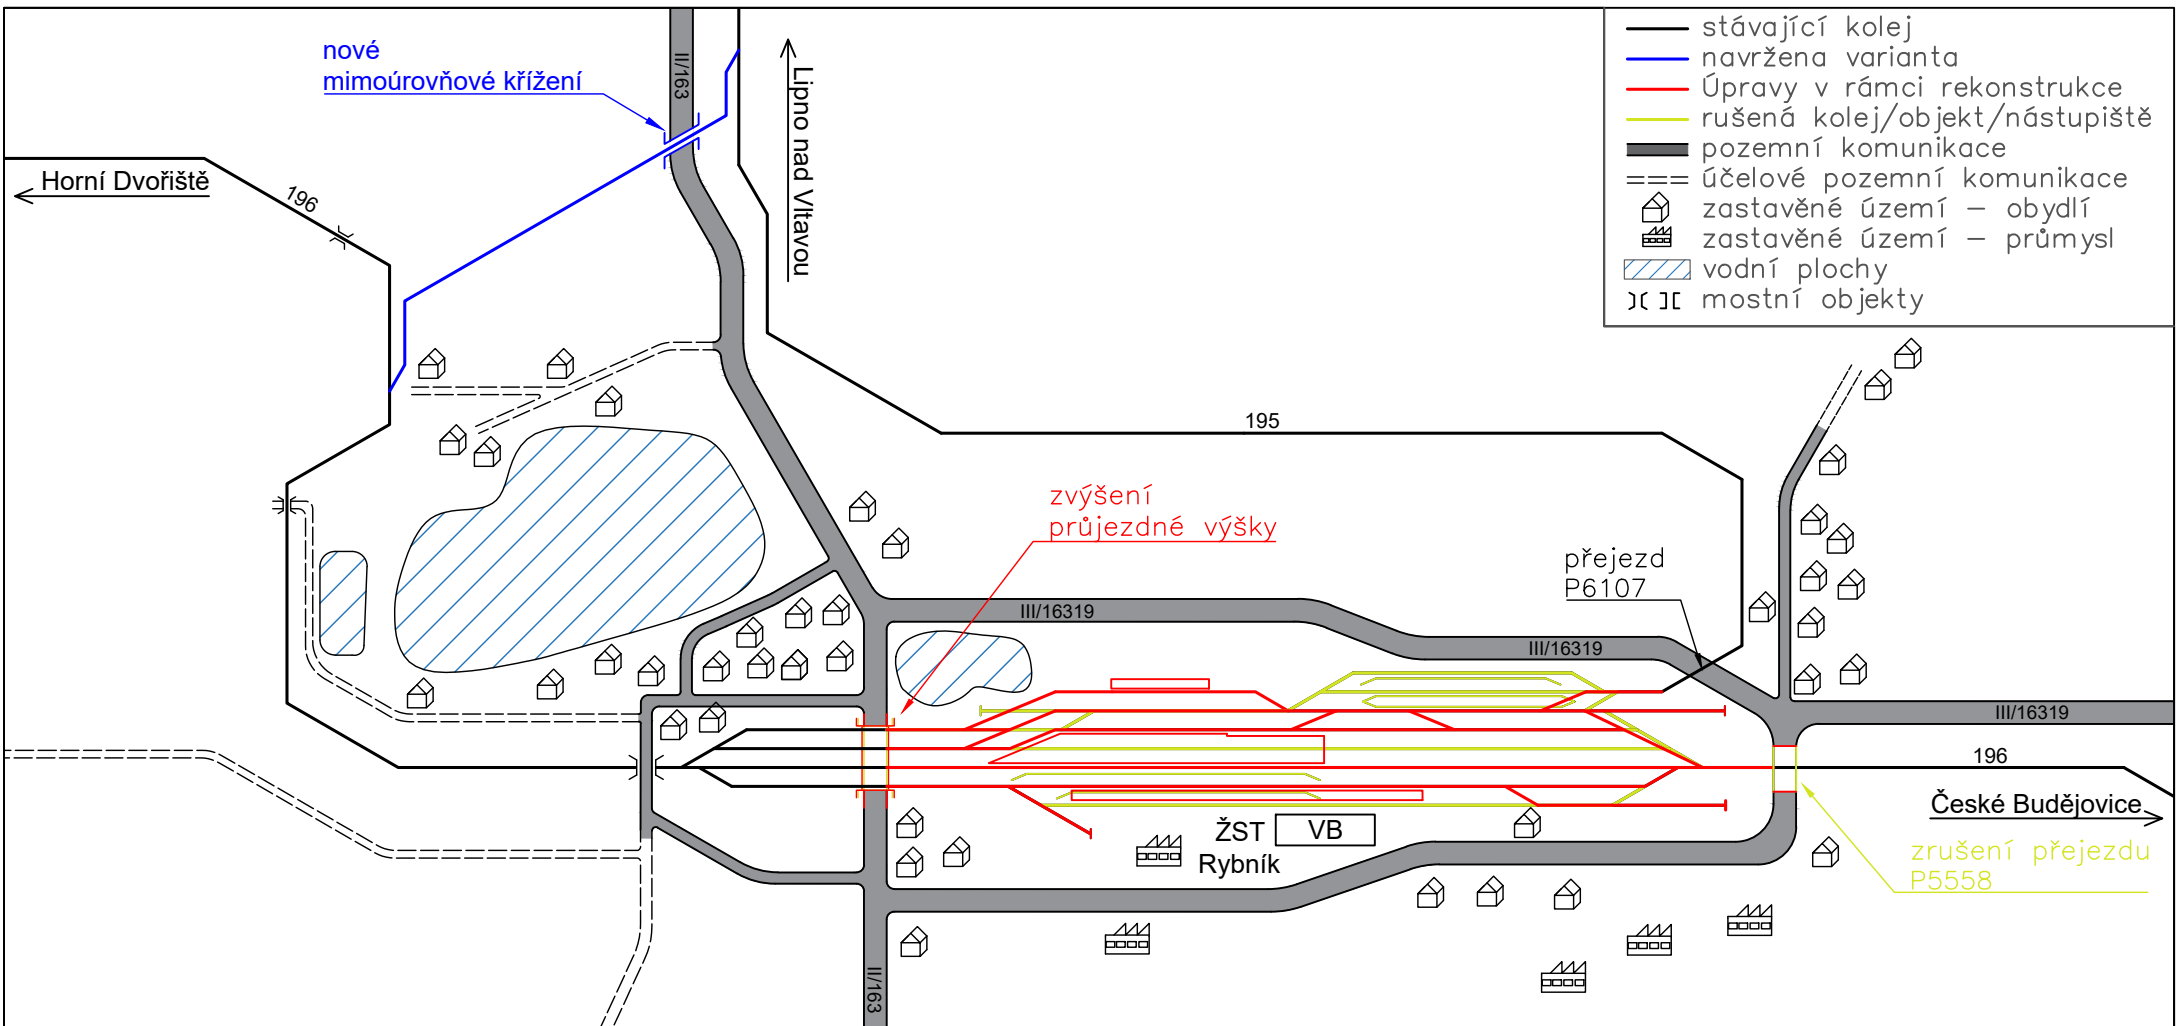

- stávající kolej
- navržena varianta
- Úpravy v rámci rekonstrukce
- rušená kolej/objekt/nástupiště
- pozemní komunikace
- účelové pozemní komunikace
- 🏠 zastavěné území – obydlí
- 🏭 zastavěné území – průmysl
- ▨ vodní plochy
- ⌋ ⌋ mostní objekty

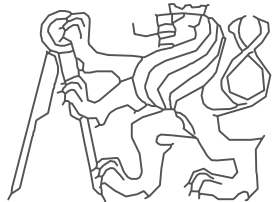OBOR	KATEDRA	JMÉNO STUDENTA		
Dopravní systémy a technika	K612 Ústav dopravních systémů	Tomáš Blahovec		
DATUM ODEVZDÁNÍ	Vedoucí BP			
SRPEN 2020	Ing. Martin Jacura, Ph.D Ing. David Vodák			
AKCE :			FORMÁT	1xA4
Bakalářská práce – Rekonstrukce ŽST Rybník			MĚŘÍTKO	--
			DATUM	01.08.2020
OBSAH : Schéma – stav po rekonstrukci Správy železnic Jižní varianta – odbočka			Č. VÝKR.	2.4