
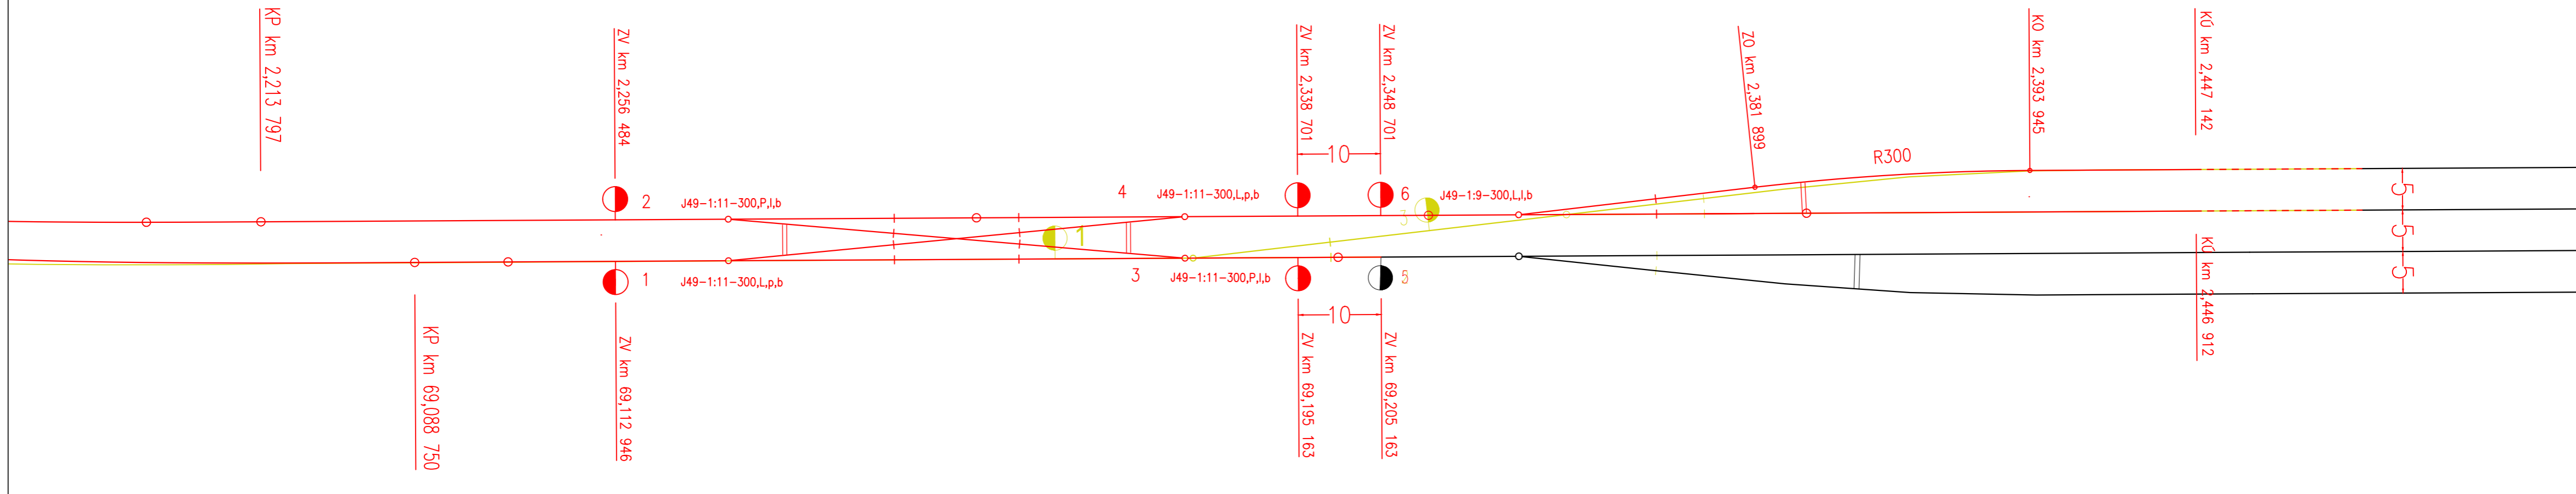


2,2

2,3

2,4

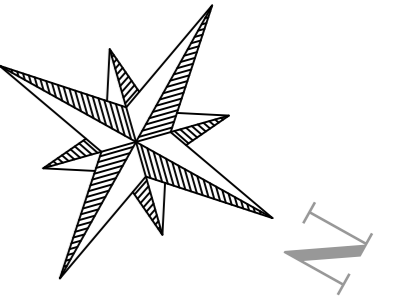

69,1

69,2

OBOR	KATEDRA	JMÉNO STUDENTA		
Dopravní systémy a technika	K612 Ústav dopravních systémů	Tomáš Blahovec		
DATUM ODEVZDÁNÍ	Vedoucí BP			
SRPEN 2020	Ing. Martin Jacura, Ph.D. Ing. David Vodák			
AKCE :			FORMÁT	3x4
Bakalářská práce – Rekonstrukce ŽST Rybník			MĚŘÍTKO	1:500
			DATUM	31.07.2020
OBSAH :			Č. VÝKR.	5.4
Jižní zhlaví pro Jižní variantu				