



SILNICE I/20 – SMĚR PÍSEK

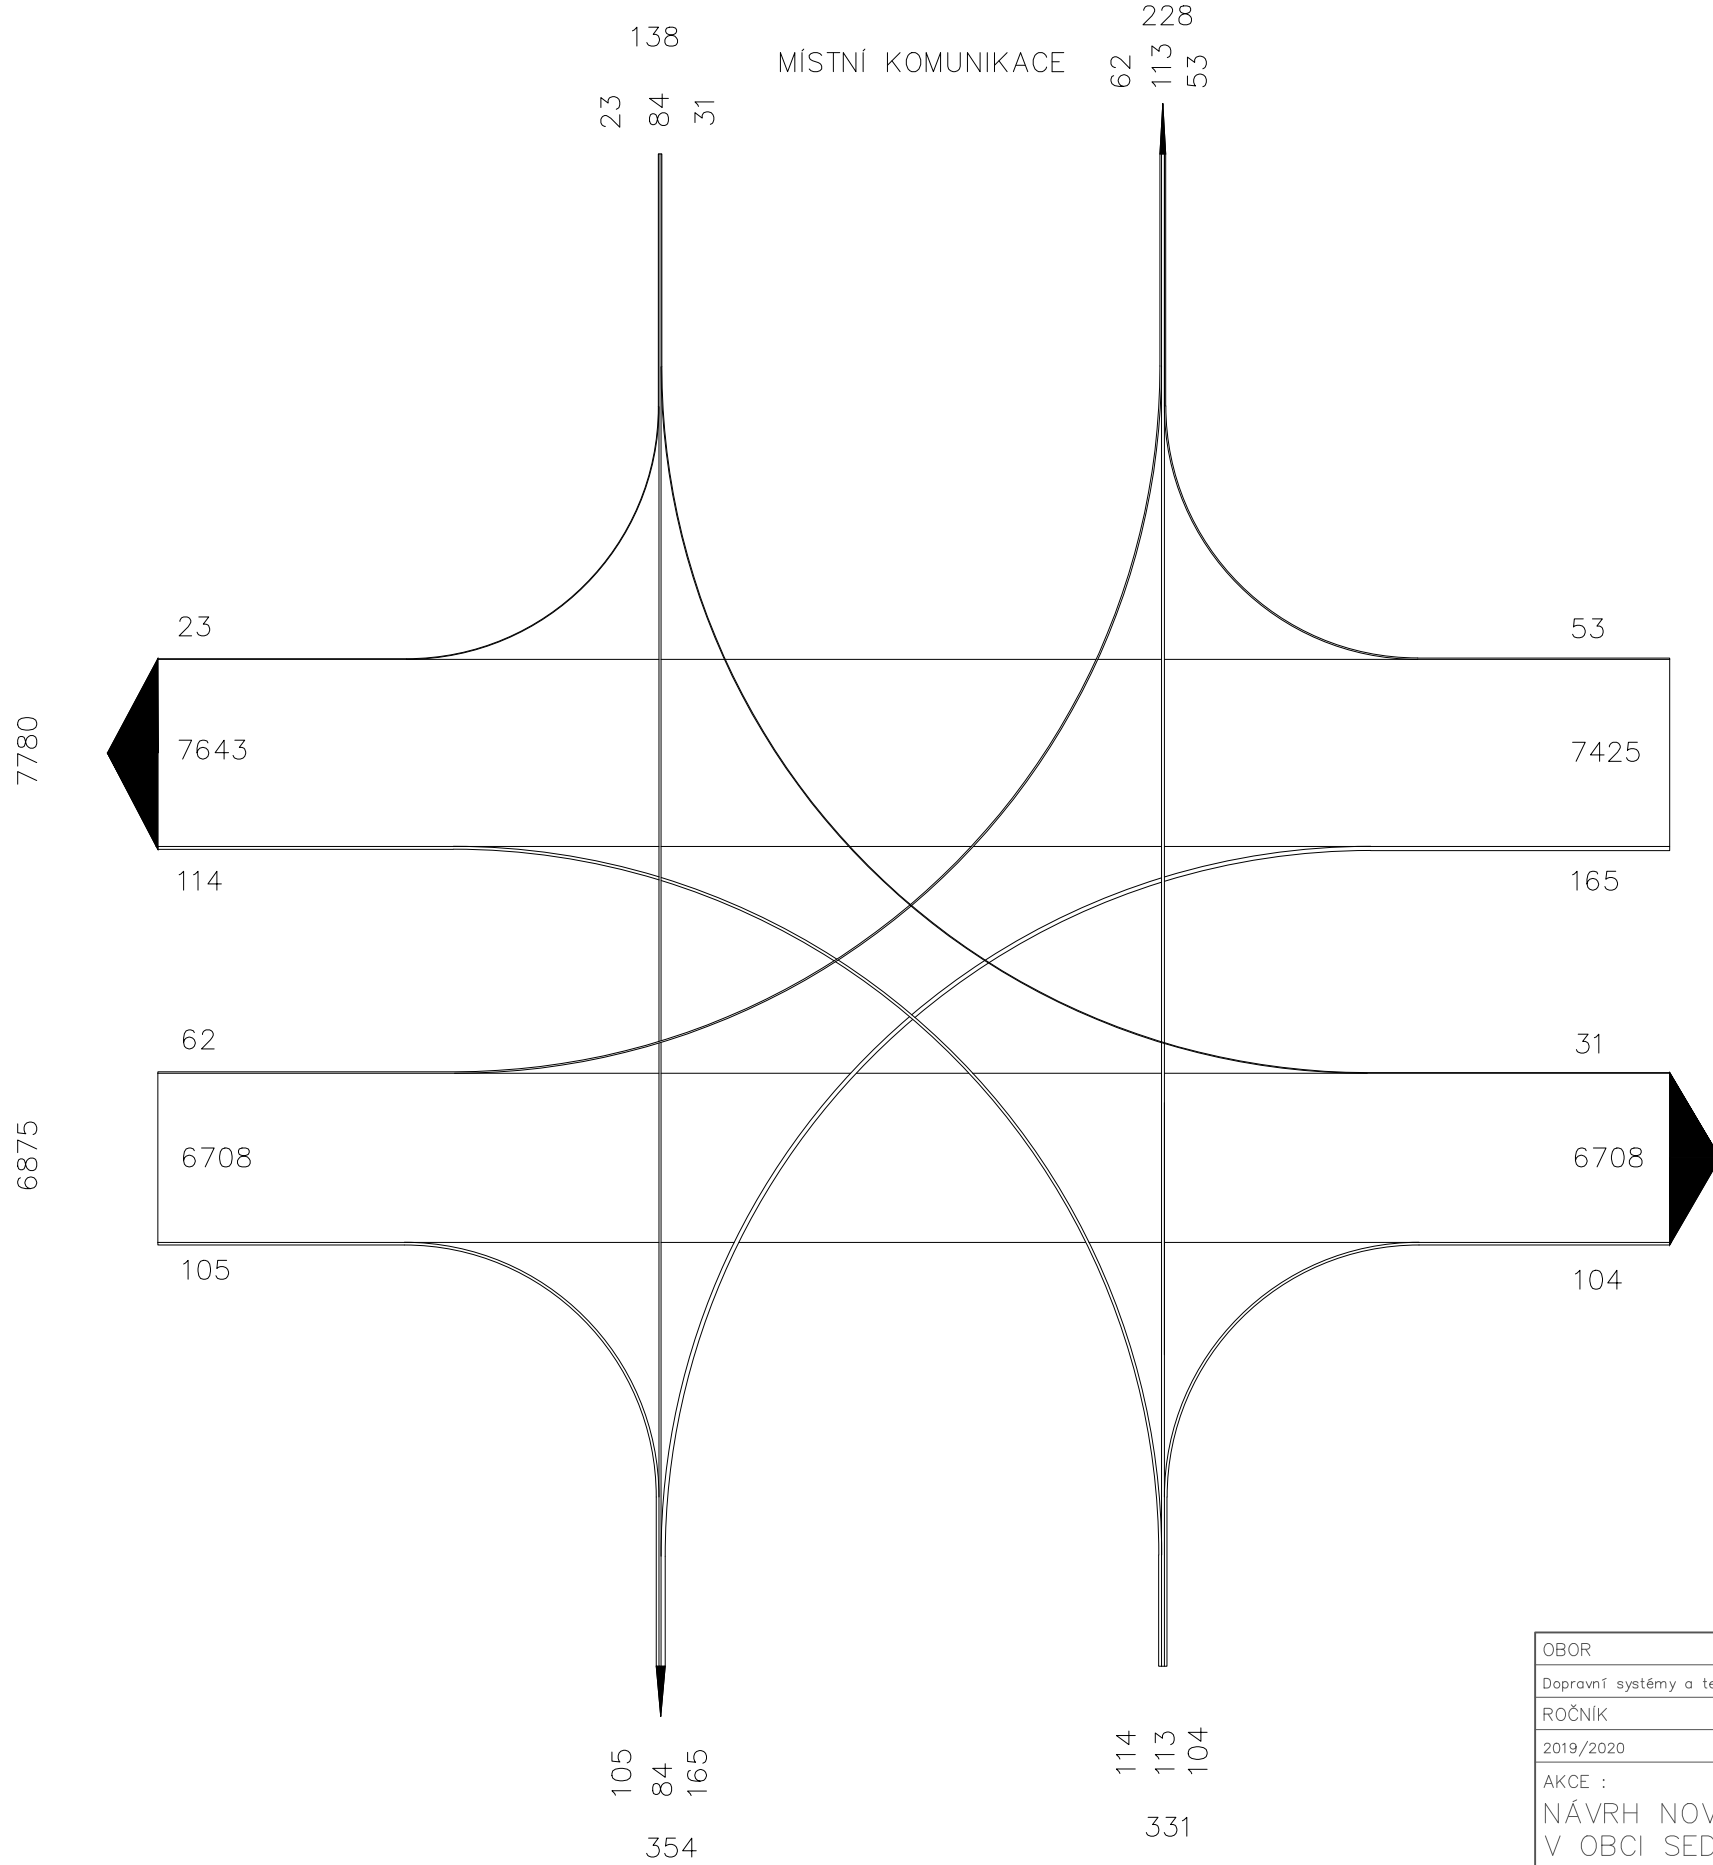

SILNICE I/20 – SMĚR ČESKÉ BUDĚJOVICE

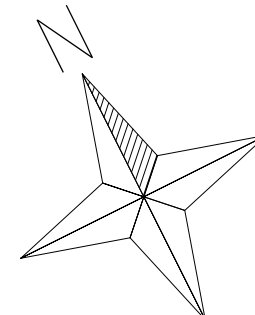

SILNICE III/12238

OBOR	KATEDRA	JMÉNO STUDENTA	
Dopravní systémy a technika	K612 Ústav dopravních systémů	ANASTÁZIE ŠEVČÍKOVÁ	
ROČNÍK			
2019/2020			FORMÁT 2xA4
AKCE :			MĚŘÍTKO 1mm = 300 pvoz/hod
NÁVRH NOVÉHO USPOŘÁDÁNÍ KŘIŽOVATKY V OBCI SEDLEC U ČESKÝCH BUDĚJOVIC			DATUM 21.6.2020
OBSAH :			PŘÍLOHA
PENTLOGRAM VÝHLEDOVÝCH INTENZIT PRO ROK 2040			2.2
ŘEŠENÉ KŘIŽOVATKY "A"			