
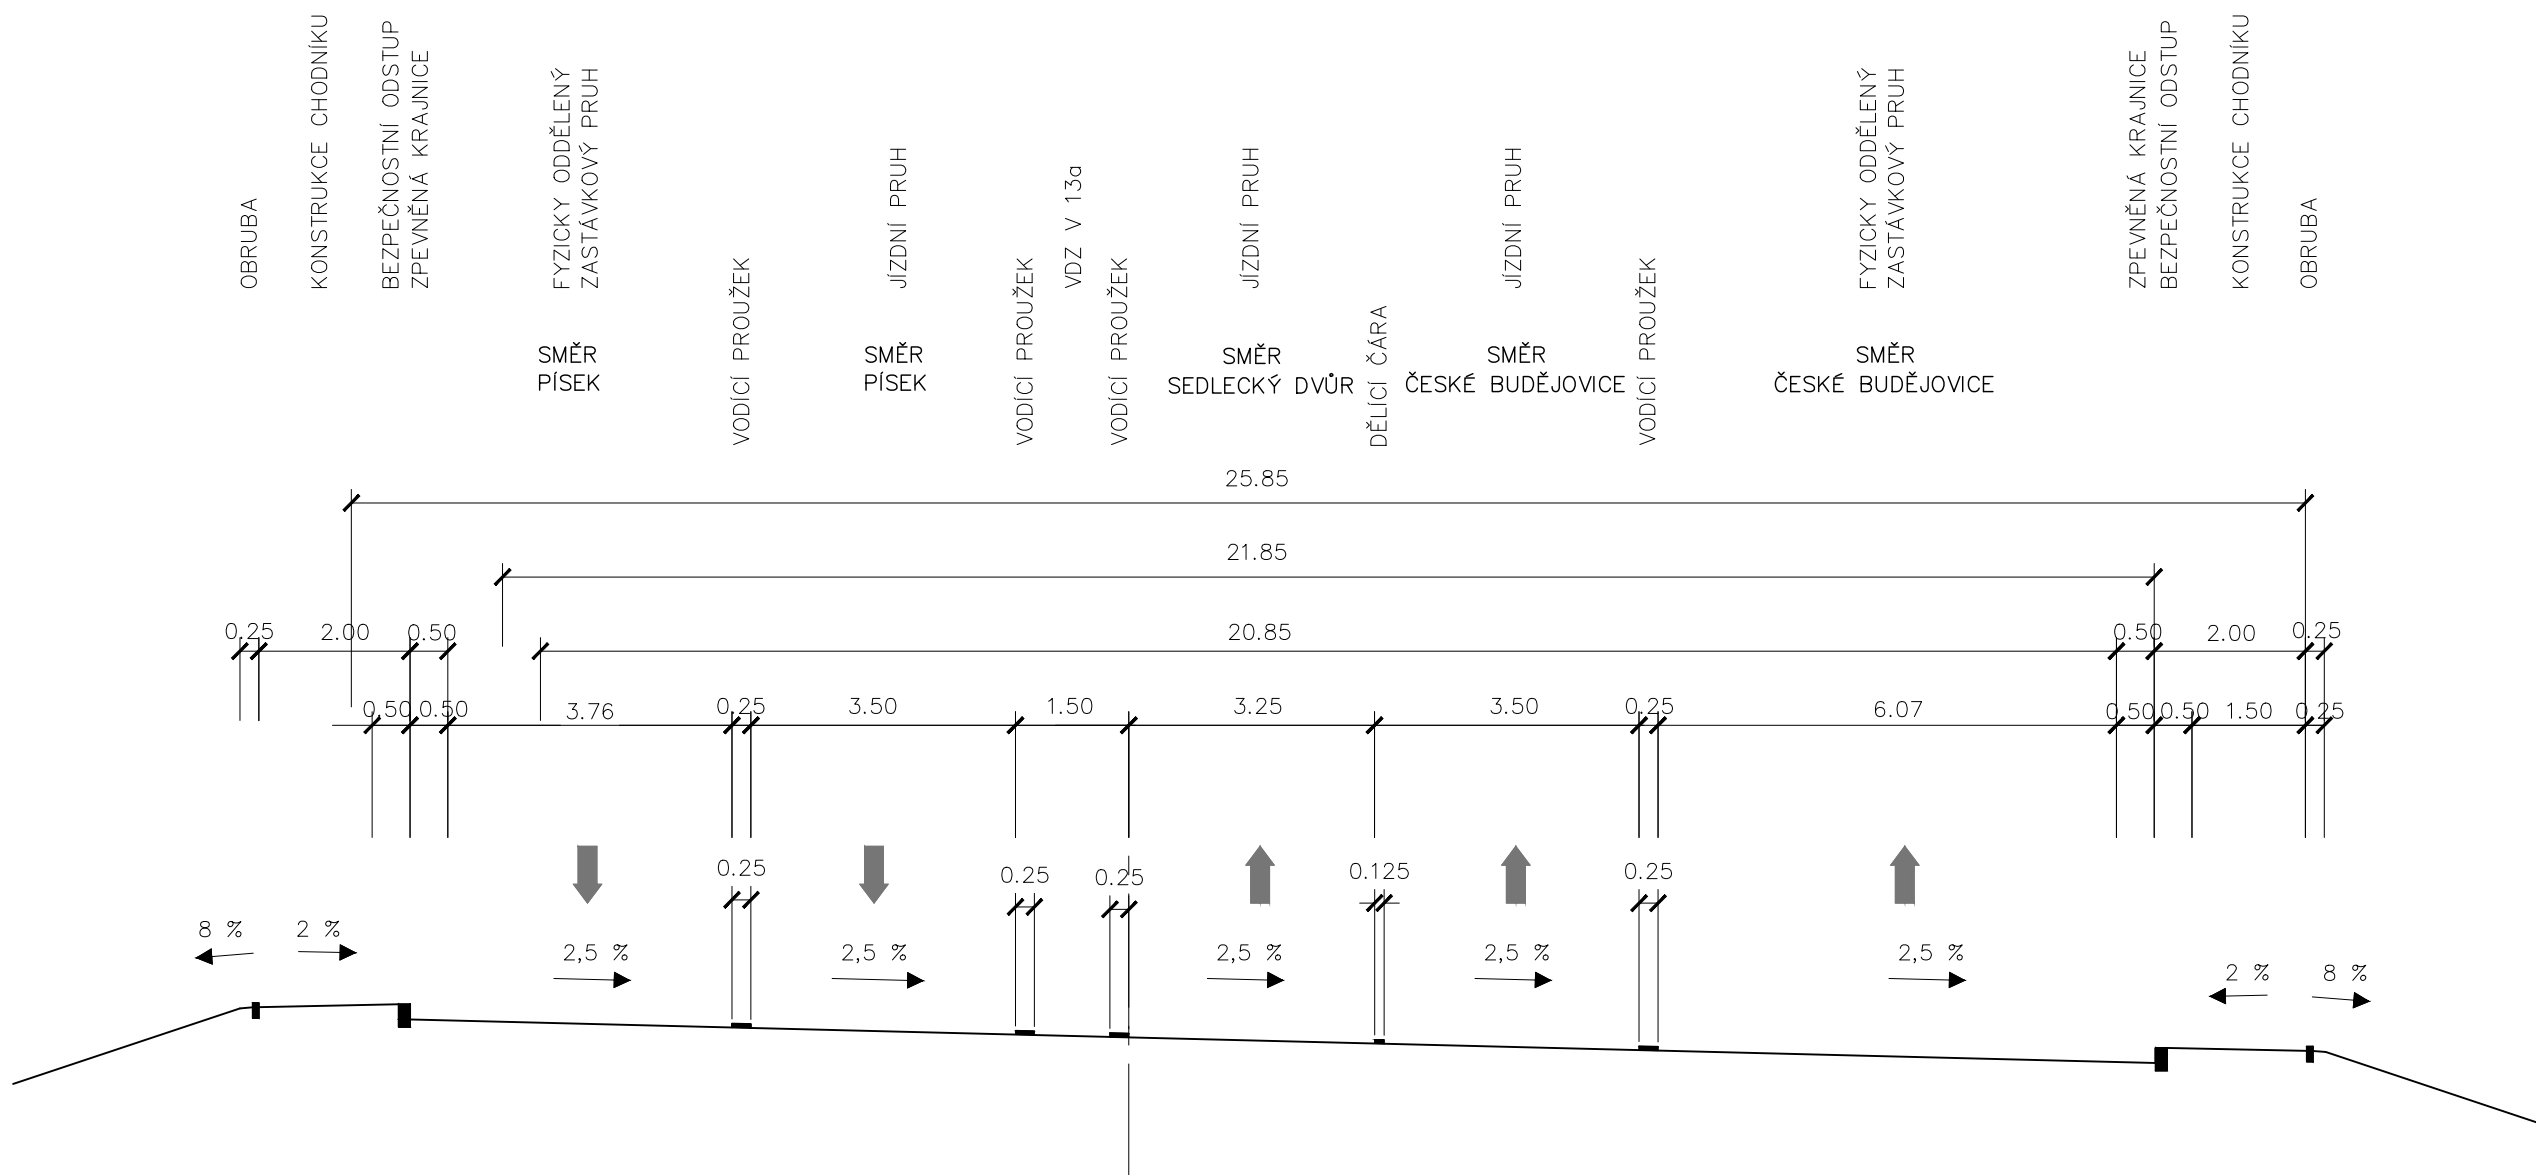


ŘEZ D - D'

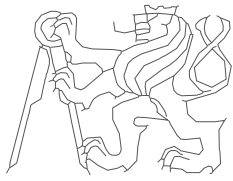

OBOR	KATEDRA	JMÉNO STUDENTA	
Dopravní systémy a technika	K612 Ústav dopravních systémů	ANASTÁZIE ŠEVČIKOVÁ	
ROČNÍK			
2019/2020			FORMÁT 2XA4
AKCE :			MĚŘÍTKO 1:100
NÁVRH NOVÉHO USPOŘÁDÁNÍ KŘIŽOVATKY V OBCI SEDLEC U ČESKÝCH BUDĚJOVIC			DATUM 19.7.2020
OBSAH :			PŘÍLOHA
PŘÍČNÝ ŘEZ SILNICE 1/20 VARIANTY 2 - D - D'			5.4