


ŘEZ F – F'

PROSTOR MÍSTNÍ KOMUNIKACE

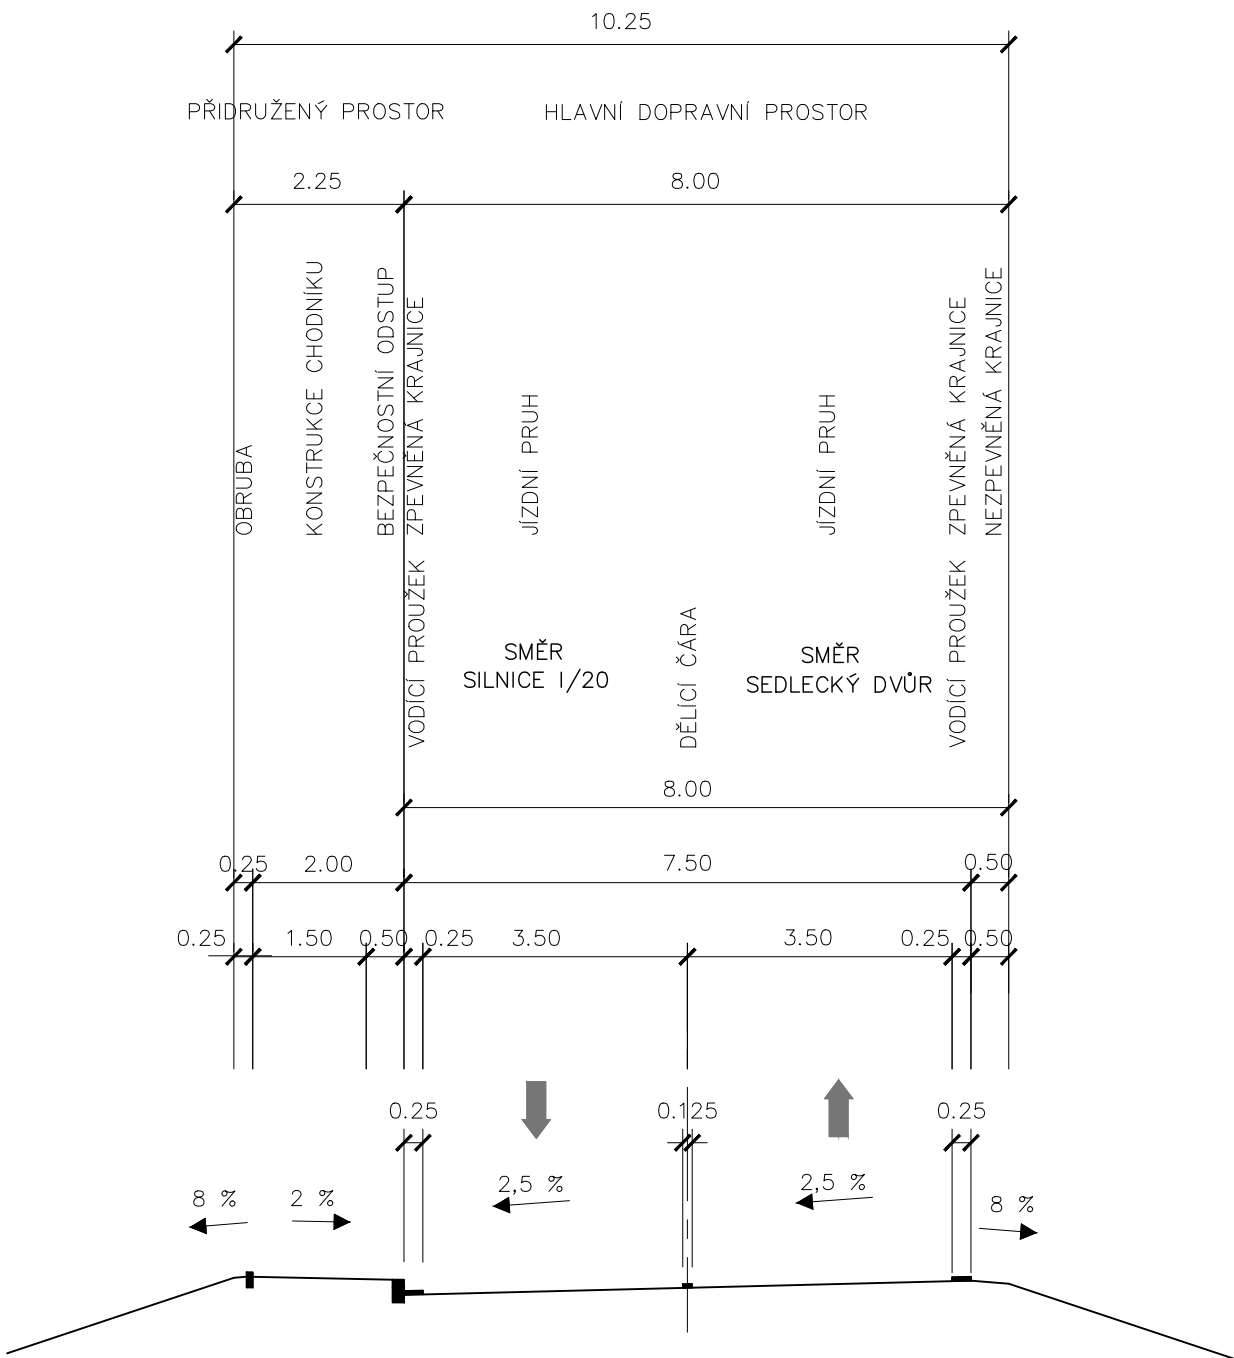

VYTVORENO VE STUDENTSKÉ VERZI PRODUKTU AUTODESK

VYTVORENO VE STUDENTSKÉ VERZI PRODUKTU AUTODESK

OBOR	KATEDRA	JMÉNO STUDENTA	
Dopravní systémy a technika	K612 Ústav dopravních systémů	ANASTÁZIE	
ROČNÍK		ŠEVČÍKOVÁ	
2019/2020			
AKCE : NÁVRH NOVÉHO USPOŘÁDÁNÍ KŘIŽOVATKY V OBCI SEDLEC U ČESKÝCH BUDĚJOVIC			FORMÁT 1XA4 MĚŘÍTKO 1:100 DATUM 19.7.2020
OBSAH : VZOROVÝ PŘÍČNÝ ŘEZ MÍSTNÍ KOMUNIKACE VARIANTY 2 – F – F'			PŘÍLOHA 5.6