



MČ Praha 4 k.ú. Kunratice

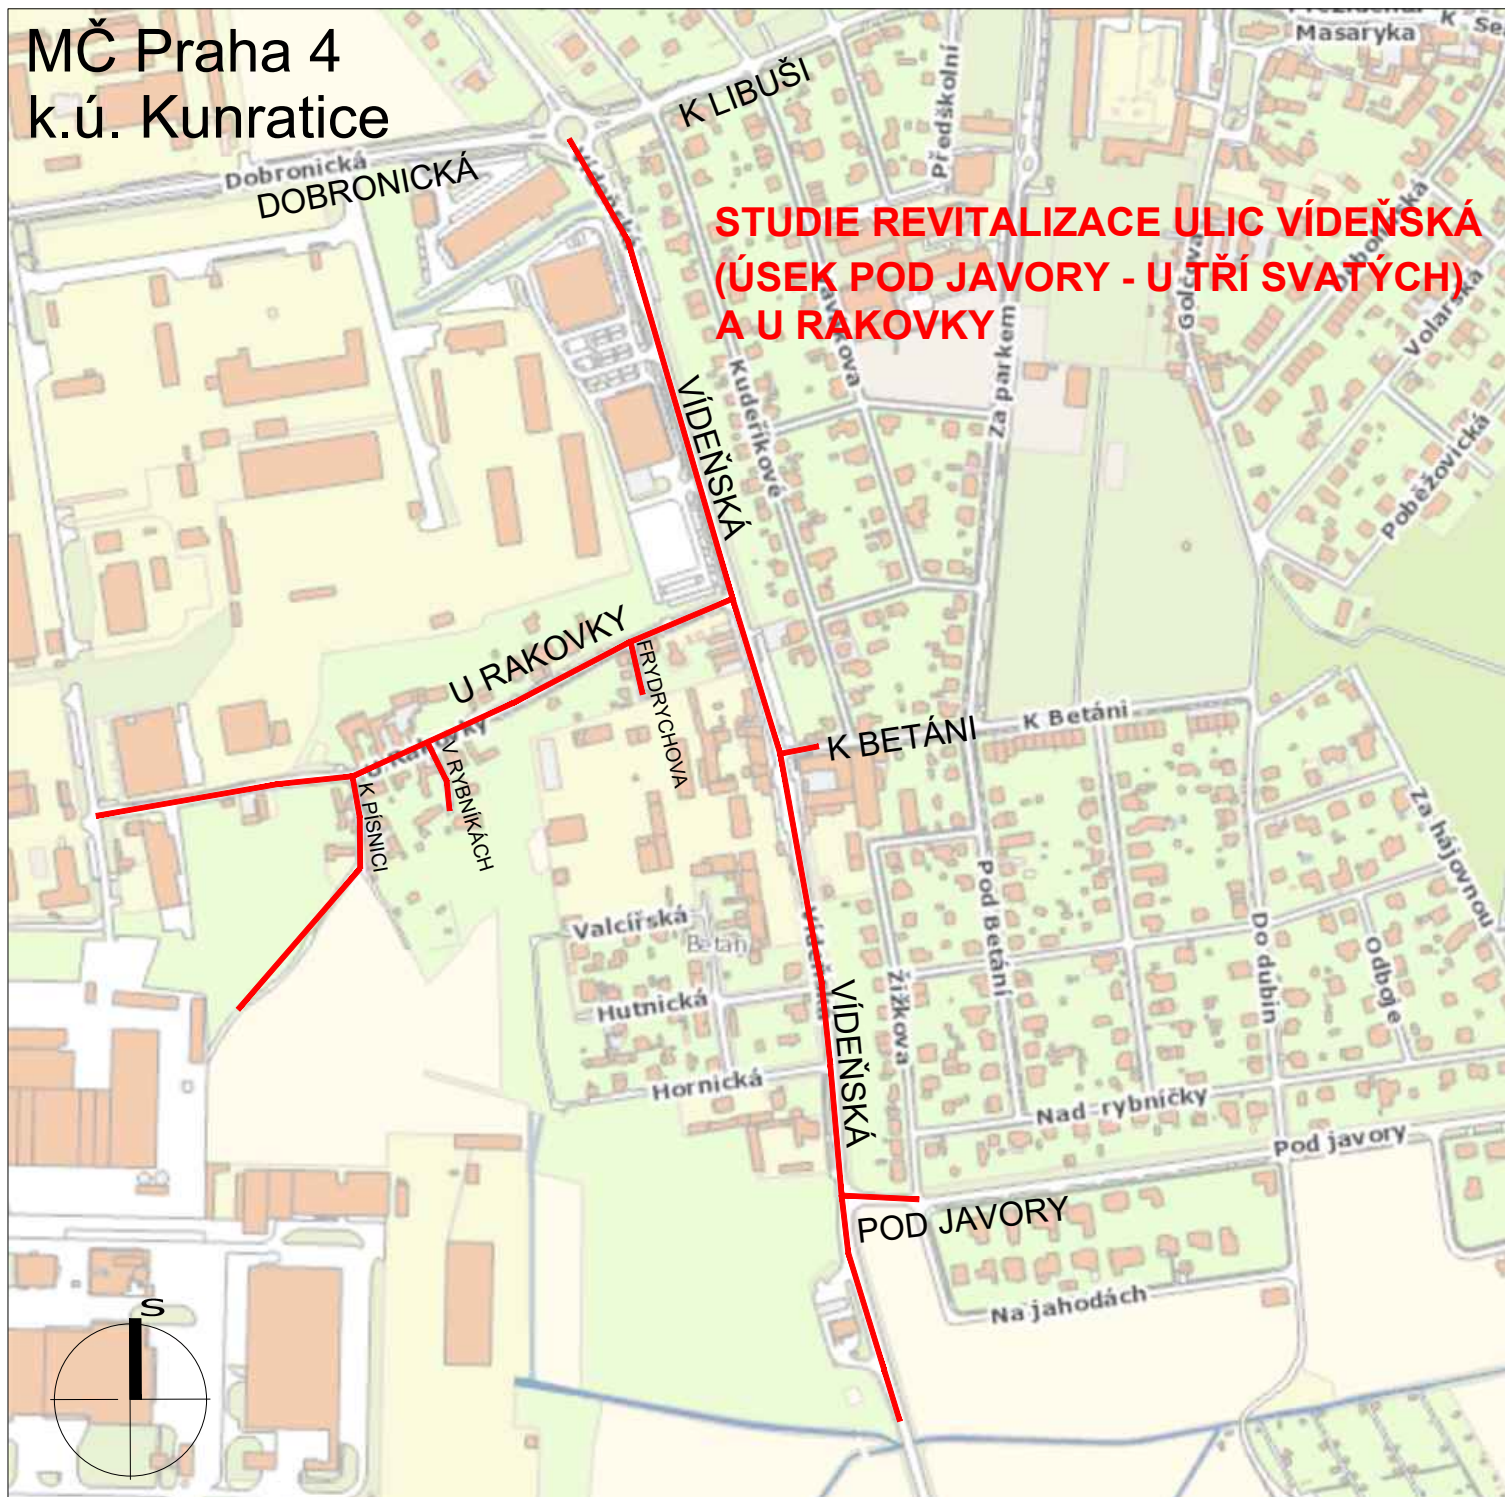

STUDIE REVITALIZACE ULIC VÍDEŇSKÁ (ÚSEK POD JAVORY - U TŘÍ SVATÝCH) A U RAKOVKY

Použitá data: © 2020 IPR Praha, © 2020 ČÚZK

 <p>ČESKÉ VYSOKÉ UČENÍ TECHNICKÉ V PRAZE FAKULTA DOPRAVNÍ Konviktská 20 110 00 Praha 1</p>	<p>Vypracoval:</p> <p>Bc. Jan Ležák</p>	<p>Vedoucí práce:</p> <p>doc. Ing. Jiří Čarský, Ph.D. Ing. Ondřej Nováček</p>
	<p>Datum:</p> <p>2019/2020</p>	<p>Stupeň:</p> <p>Diplomová práce</p>
<p>Název práce:</p> <p>STUDIE REVITALIZACE ULIC VÍDEŇSKÁ (ÚSEK POD JAVORY – U TŘÍ SVATÝCH) A U RAKOVKY</p>		<p>Měřítko:</p>
<p>Název přílohy:</p> <p>SITUACE ŠIRŠÍCH VZTAHŮ</p>		<p>Číslo přílohy:</p> <p>B.1</p>