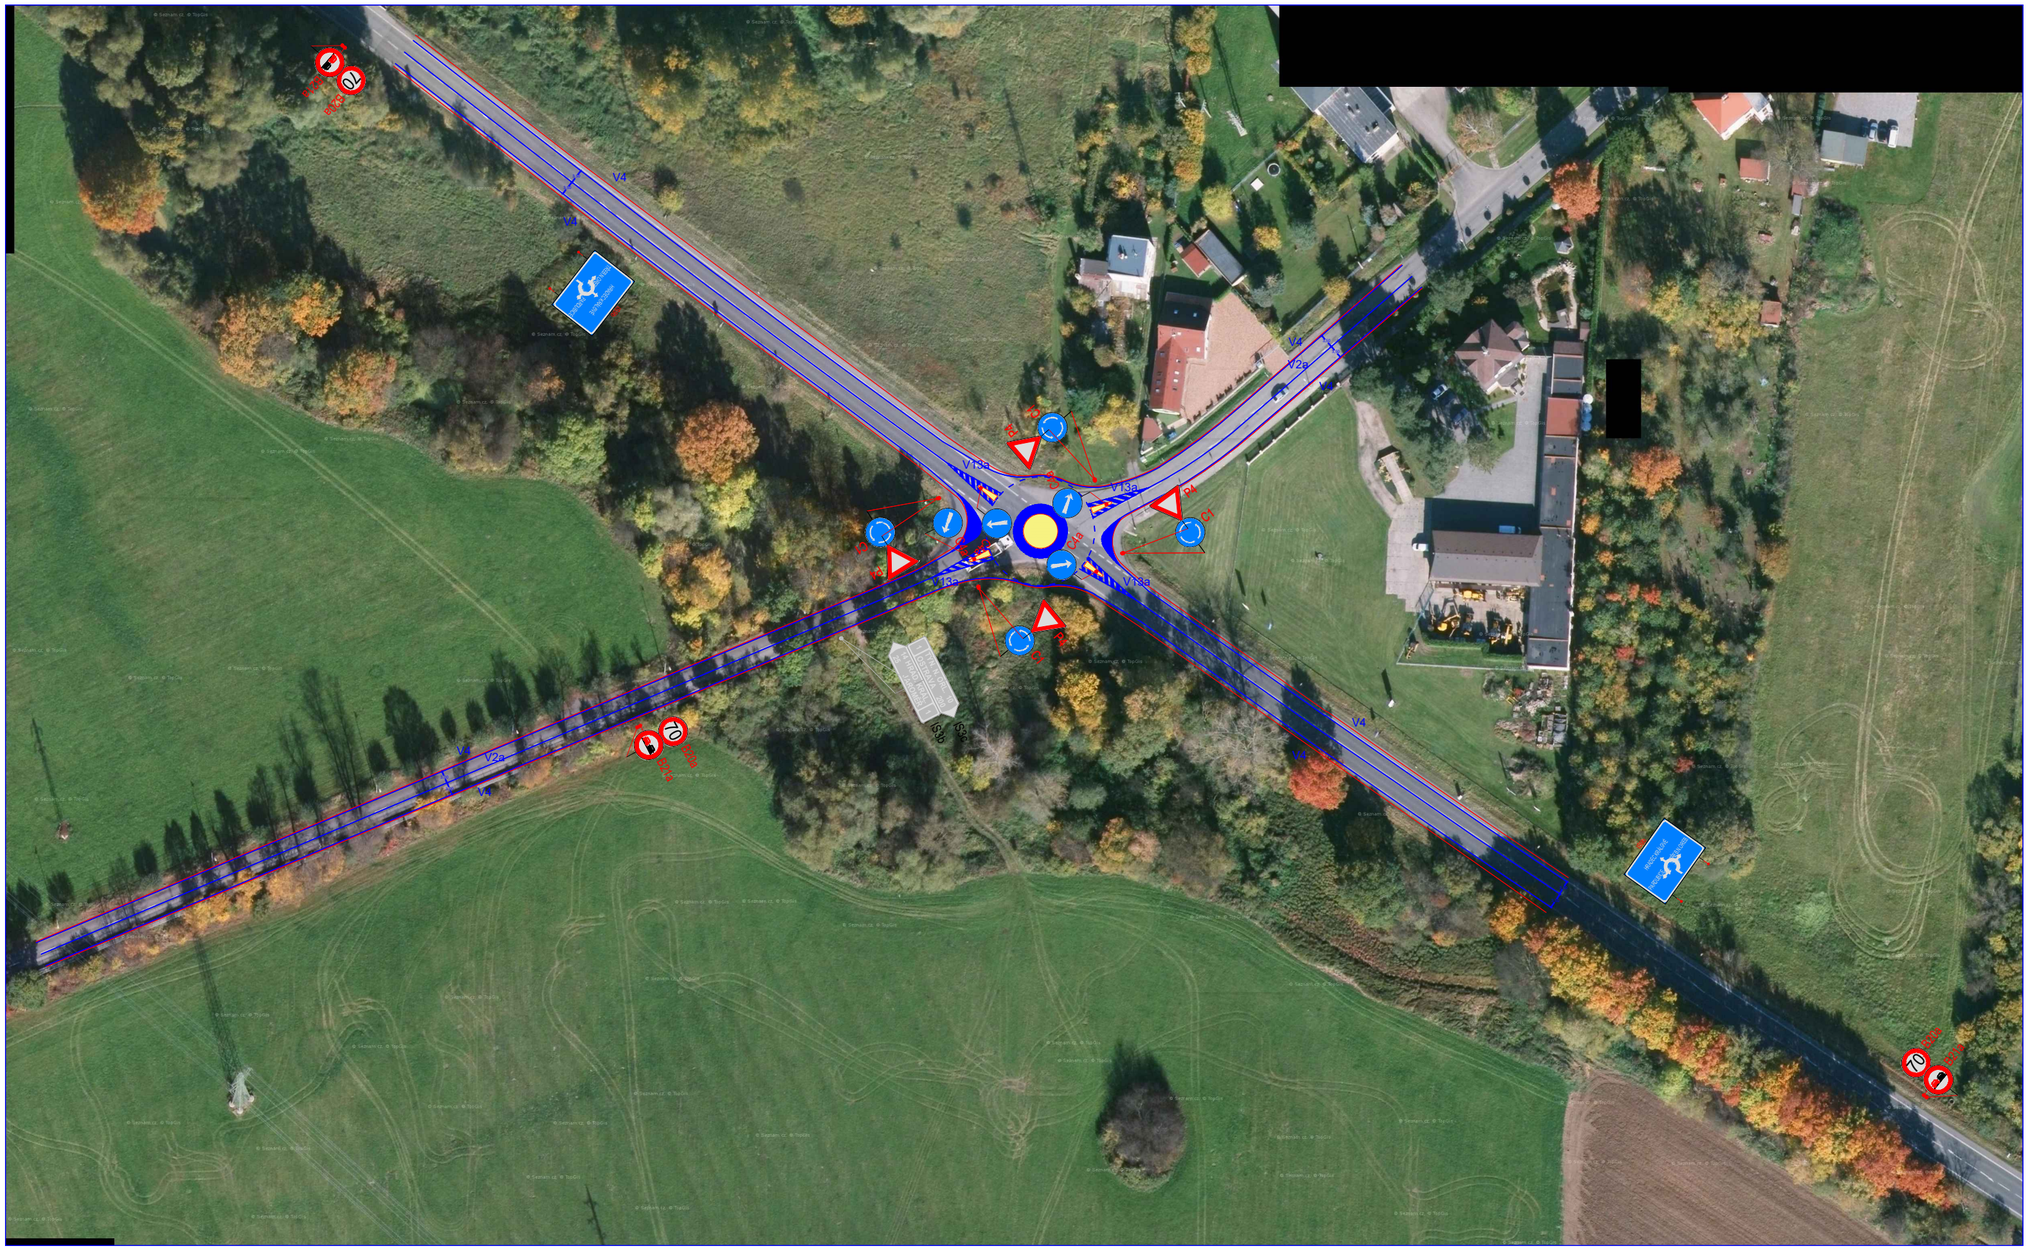

Legenda:

- Návrh VDZ
- Fyzické hrany
- P1 Návrh SDZ
- B21a Stávající SDZ
- B21a Zrušené SDZ
- Zeleň
- Chodník

	DIPLOMOVÁ PRÁCE ČESKÉ VYSOKÉ UČENÍ TECHNICKÉ V PRAZE FAKULTA DOPRAVNÍ Ústav dopravních systémů	ČVUT V PRAZE
	PŘÍLOHA Č. 2.	
Příl.č.2 - Varianta č. 2 - I/16 - velkorysá		měřítko 1:500
Bc. Pavel Kolář		letní semestr 2020