


KATASTRÁLNÍ ÚZEMÍ
ČÍSLA POZEMKŮ (p.č.)

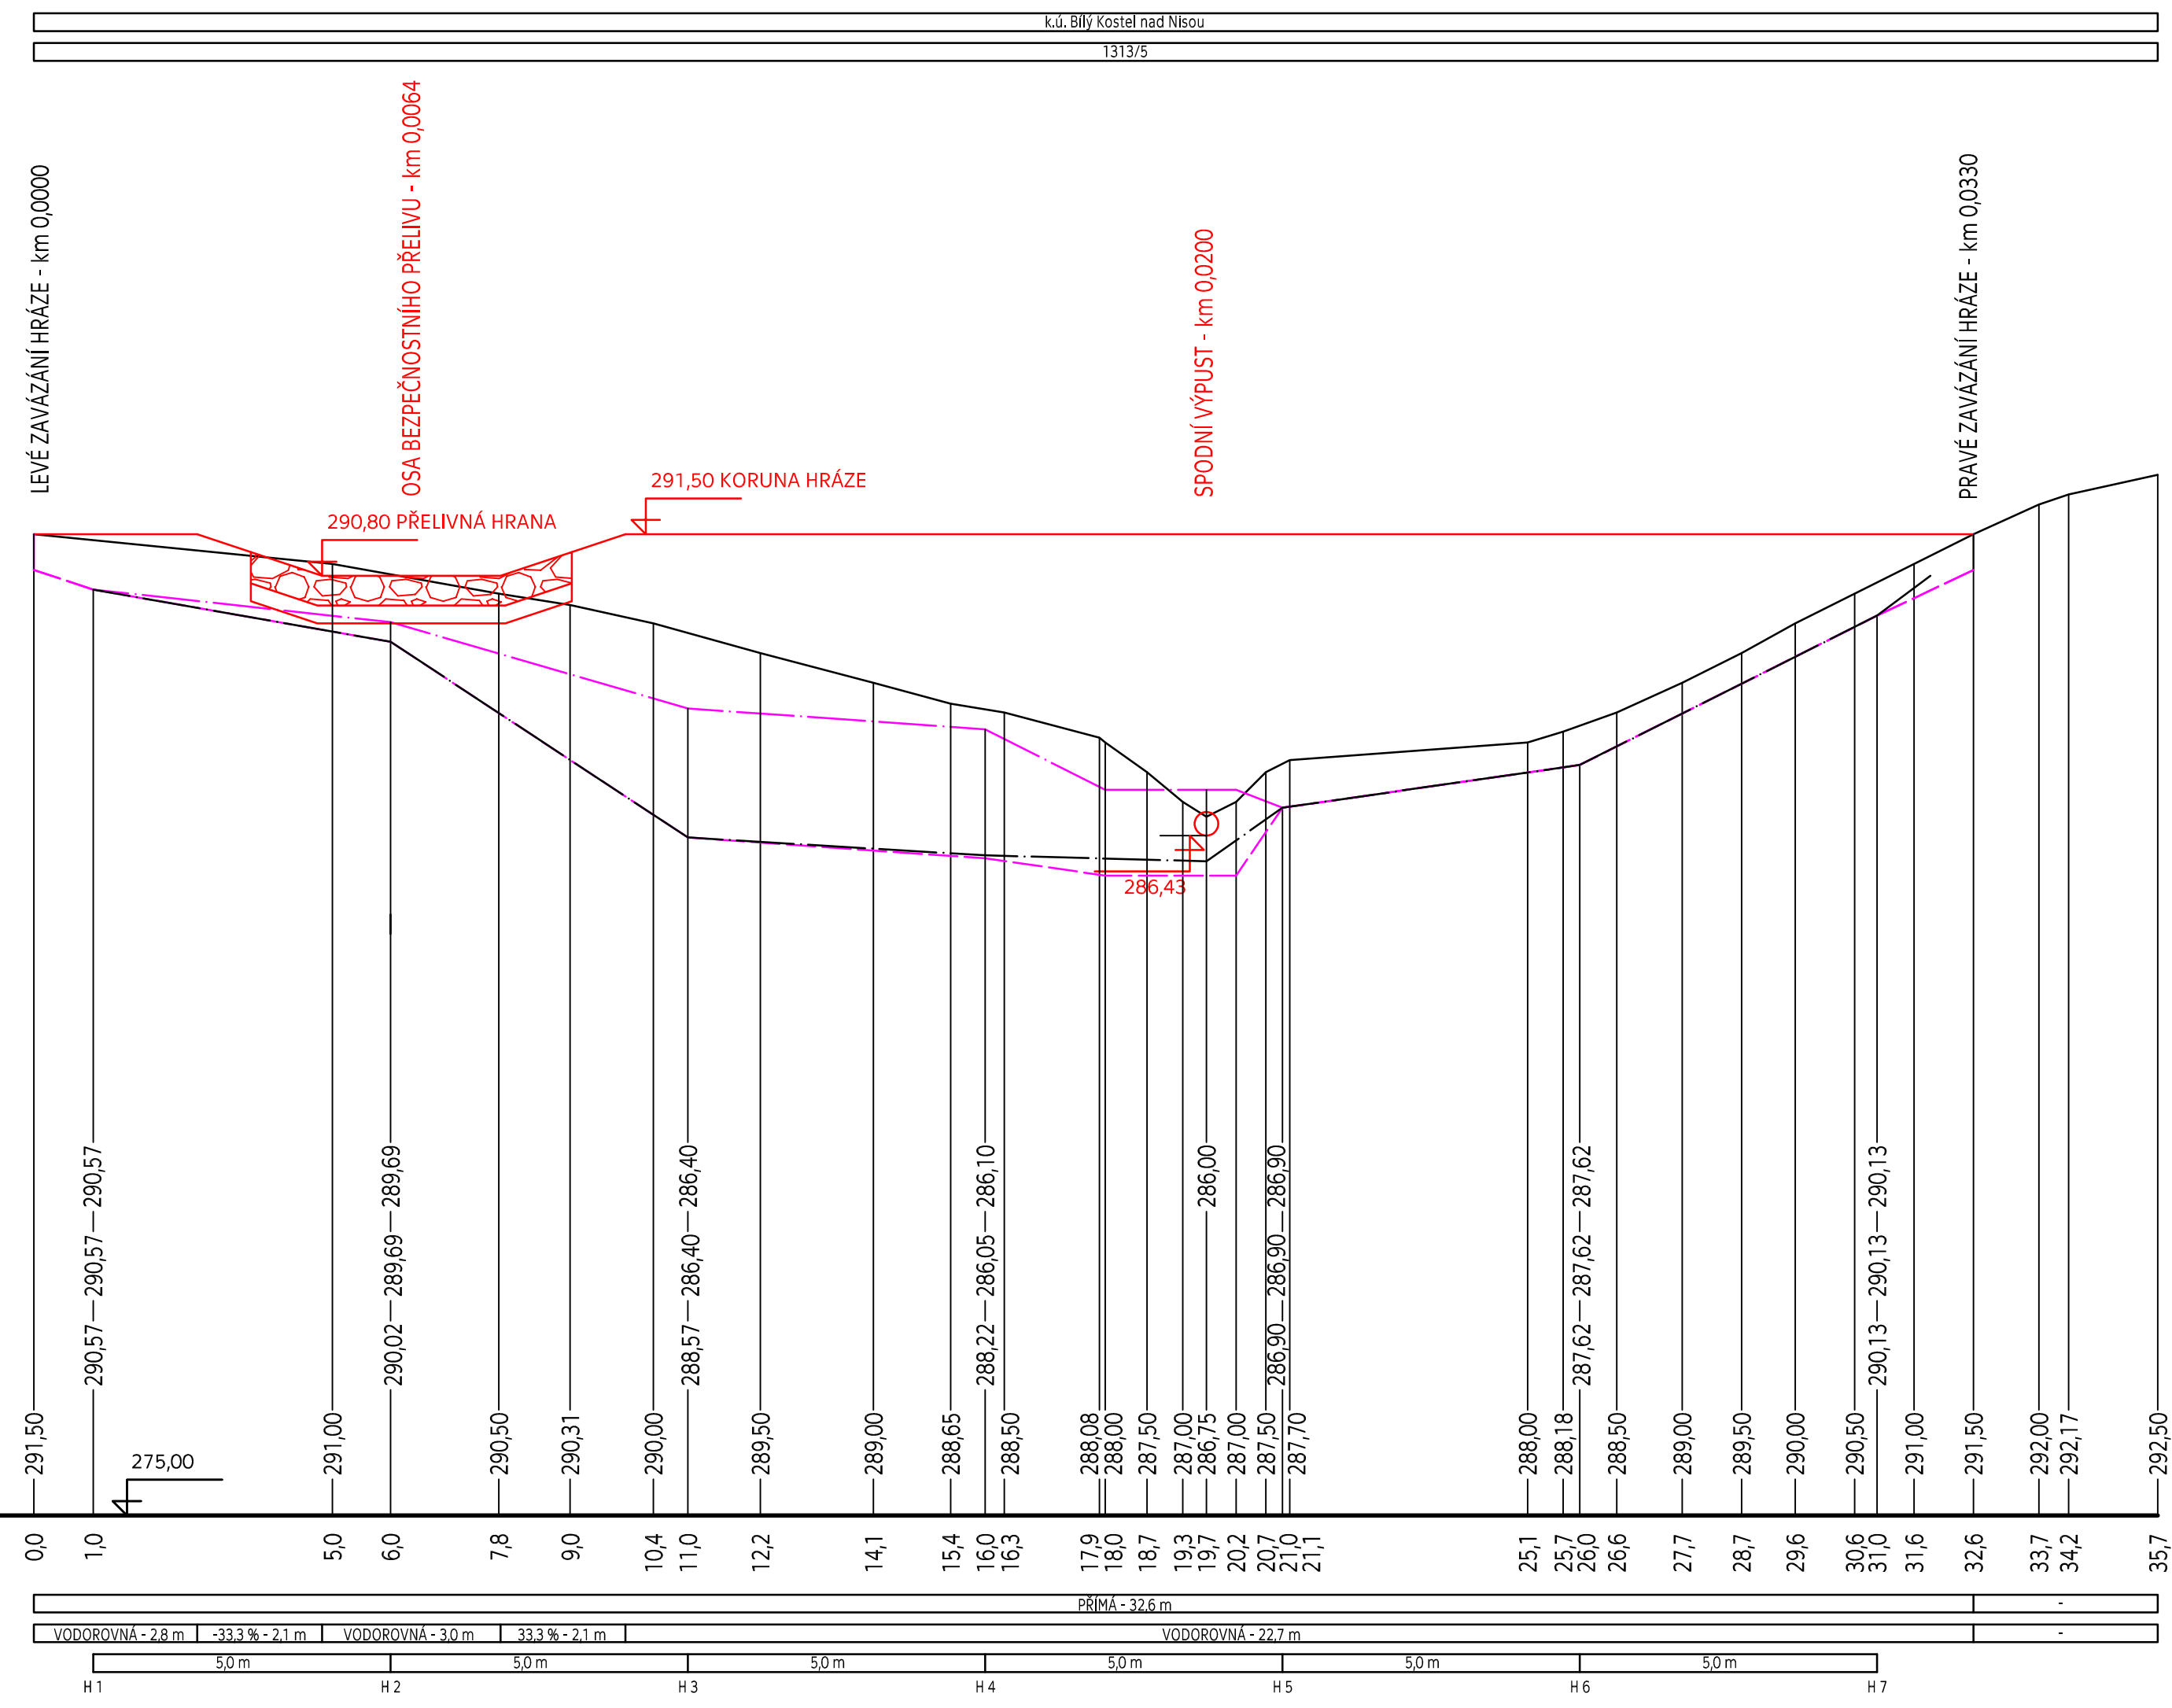

VYPRACOVAL: Bc. KLÁRA VEJVALKOVÁ	VEDOUČÍ DIPLOMOVÉ PRÁCE: Ing. VÁCLAV DAVID, Ph.D.	
KATASTRÁLNÍ ÚZEMÍ: BÍLÝ KOSTEL NAD NISOU	OBEC: BÍLÝ KOSTEL NAD NISOU	
KRAJ: LIBERECKÝ	PŘEDMĚT: DIPLOMOVÁ PRÁCE	
AKCE: MALÁ VODNÍ NÁDRŽ "V ZÁŘEZU"		DATUM: 1/2021
		STUPEŇ: DP
PŘÍLOHA: HRÁZ - PODÉLNÝ PROFIL	MĚŘÍTKO: 1 : 100/100	Č.PŘÍLOHY: D.3.1
		POČET A4: 3 A4