SITUACE - PŘEHLED VARIANT

CELÝ NAVRHOVANÝ ÚSEK

1:5000

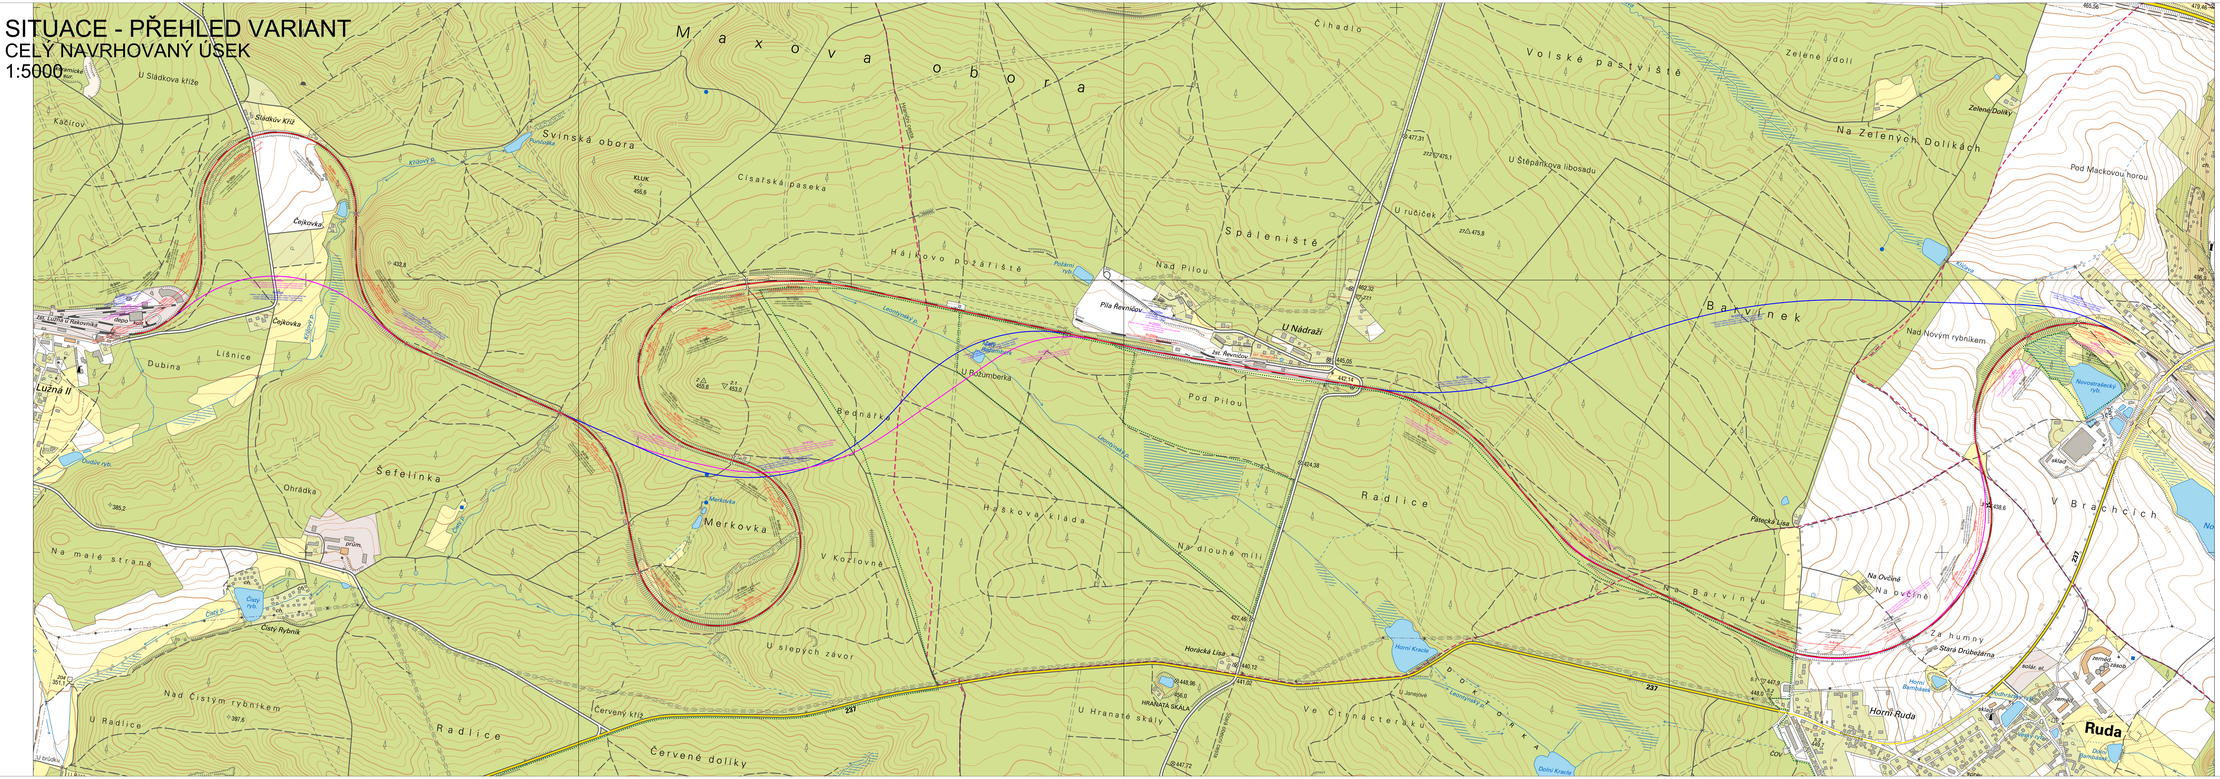

LEGENDA:

- STÁVAJÍCÍ STAV
- VARIANTA Č. 1
- VARIANTA Č. 2
- VARIANTA Č. 3

SOUŘADNICOVÝ SYSTÉM: S-JTSK
VÝŠKOVÝ SYSTÉM: Bpv

OBOR: Dopravní a dopravní stavby	KATEDRA: Katedra železničních staveb	JMÉNO STUDENTA:	
ROČNÍK: 3.	VEDOUCÍ PRÁCE: doc. Ing. Hana Knížková, CSc.	Daniel Černý	
PŘEDMĚT: Rekonstrukce železniční trati 6. 5268 v úseku Lužná u Rakovníka - Nové Strašecí			
OBSAH: Situace zákopového stavu a navrhovaných variant tratě		KÓTOVÁNÍ:	tisíce
		MĚŘÍTKO:	1:5000
		DATUM:	2.1.2021
		Č. VÝKR.	3.1