# PODÉLNÝ PROFIL - VARIANTA 1

km 51,893 000 - 53,465 000

1:1000/100

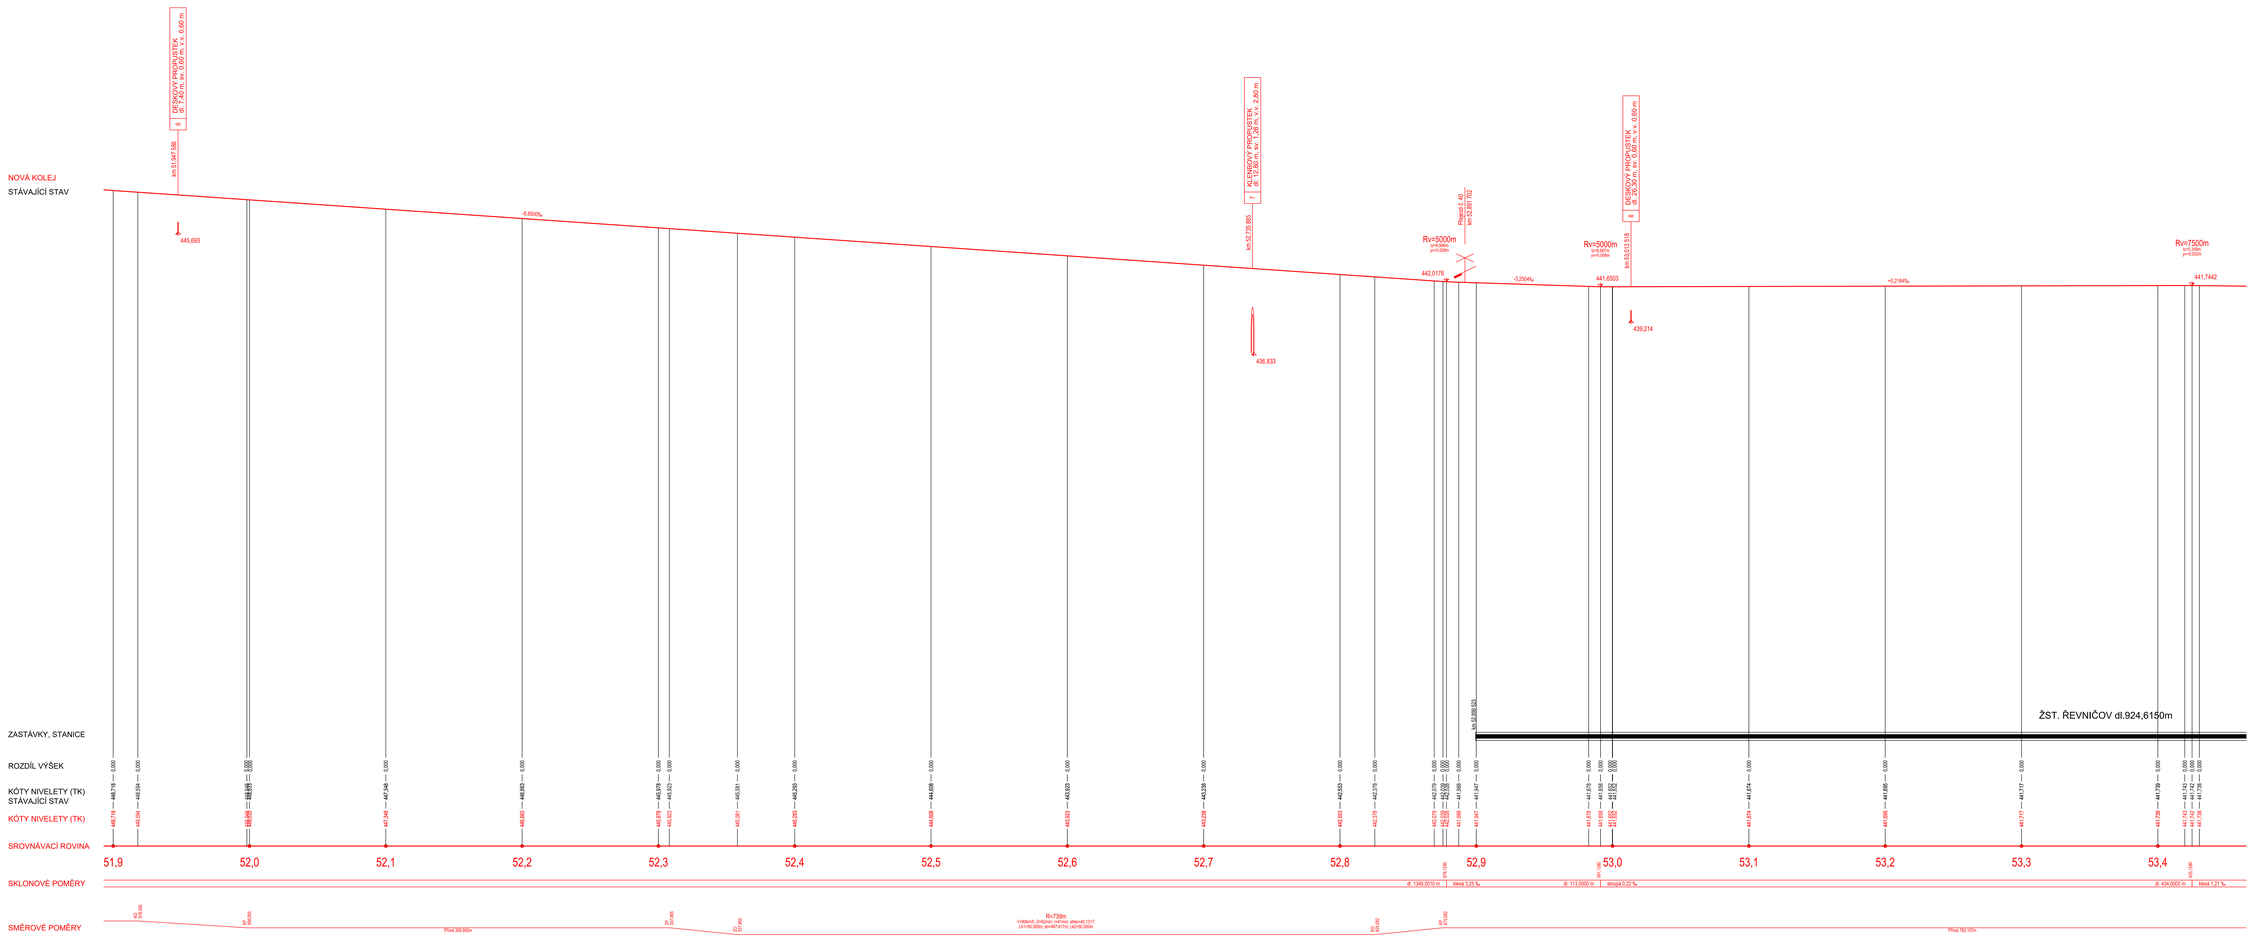


SOUŘADNICOVÝ SYSTÉM: S-JTSK
VÝŠKOVÝ SYSTÉM: Bpv

| | | | |
|---|---|---|---|
| OBOR: Konstrukce a dopravní stavby | KATEDRA: Katedra železničních staveb | JMÉNO STUDENTA: | |
| ROČNÍK: | VEDOUCÍ PRACE: | David Černý | |
| 5. | Ing. Ing. Petra Kratochvílová, CSc. | | |
| PŘEDMĚT: Rekonstrukce železniční tratě E 52/88 v úseku Luhov a Ráboroňka - Nová Straková | | | |
| | | FORMÁT: | 2A4A4 |
| | | MĚŘÍTKO: | 1:1000/100 |
| | | DATUM: | 2.7.2007 |
| OBRAH: Podélný profil varianty 0; 1 v km 51,893 000 - 53,465 000 | | Č. VÝKR. | 7.3 |