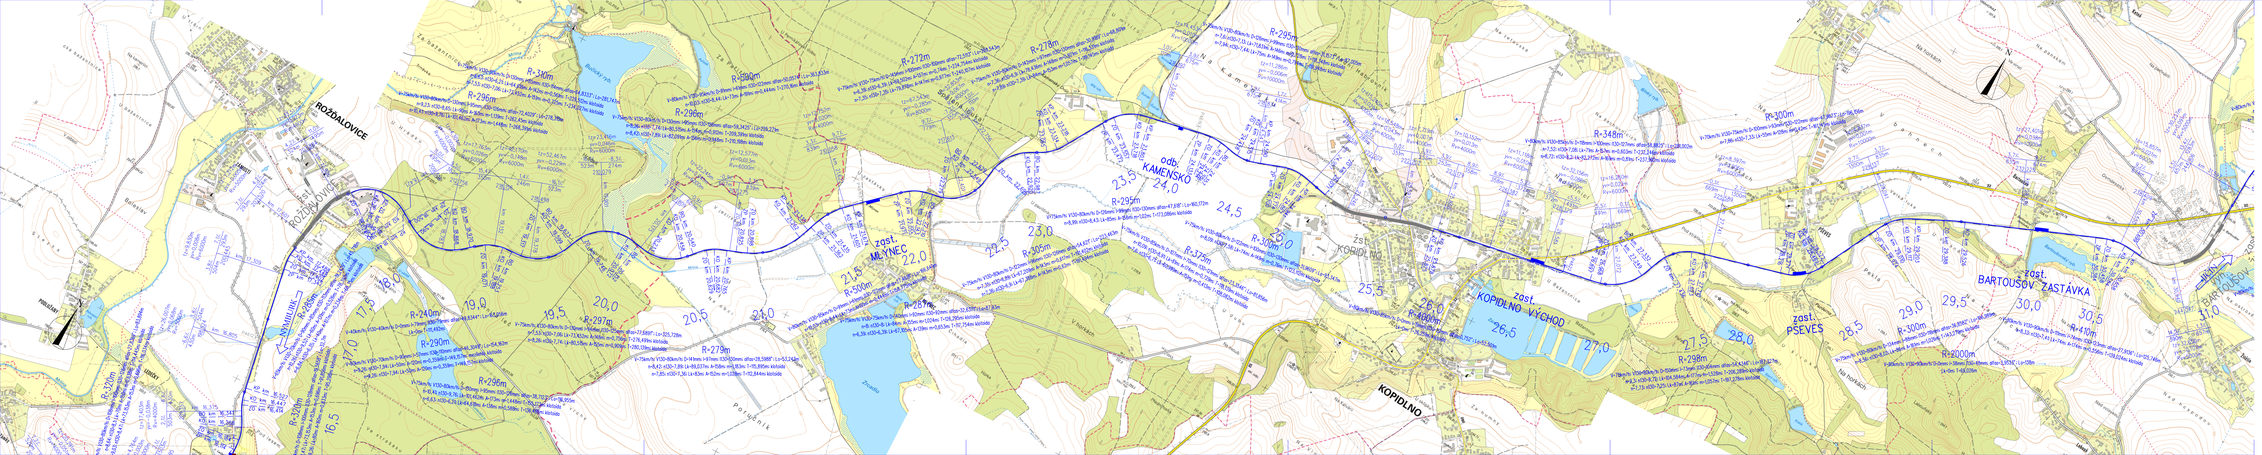

LEGENDA:

Osa koleje
- navrhovaná
- stávající

Dopravny a zastávky
- navrhované
- stávající/ponechané

Přejezdy
- navrhované
- stávající, ponechané
- nové zdy komunikací

1F 2F 3F 4F

Mapový podklad © Český úřad zeměměřický a katastrální, www.cuzk.cz

OBOR: STAVEBNÍ/DOPRAVNÍ KONSTRUKCE A DOPRAVNÍ STAVBY	VEDOUCÍ PRÁCE: ING. ONDŘEJ BRET	VYPRACOVAL: BC. EVA VONDRÁKOVÁ	
ROČNÍK: 2	KATEDRA K137		
NÁZEV PRÁCE:	DIPLOMOVÁ PRÁCE REKONSTRUKCE ŽELEZNIČNÍ TRATI č. 085 V ÚSEKU ZELEBY (mimo) - JIČÍN (mimo)		FORMÁT: A4 MĚŘÍTKO: 1:10 000 DATUM: 09/2021
NÁZEV:	SITUACE VARIANTA Č. 1 OPTIMALIZACE KM 16,5 - 31,0	Č. VÝKR.	03.3