Podélný profil varianty č. 3 - rekonstrukce na rychlost 100 km/h

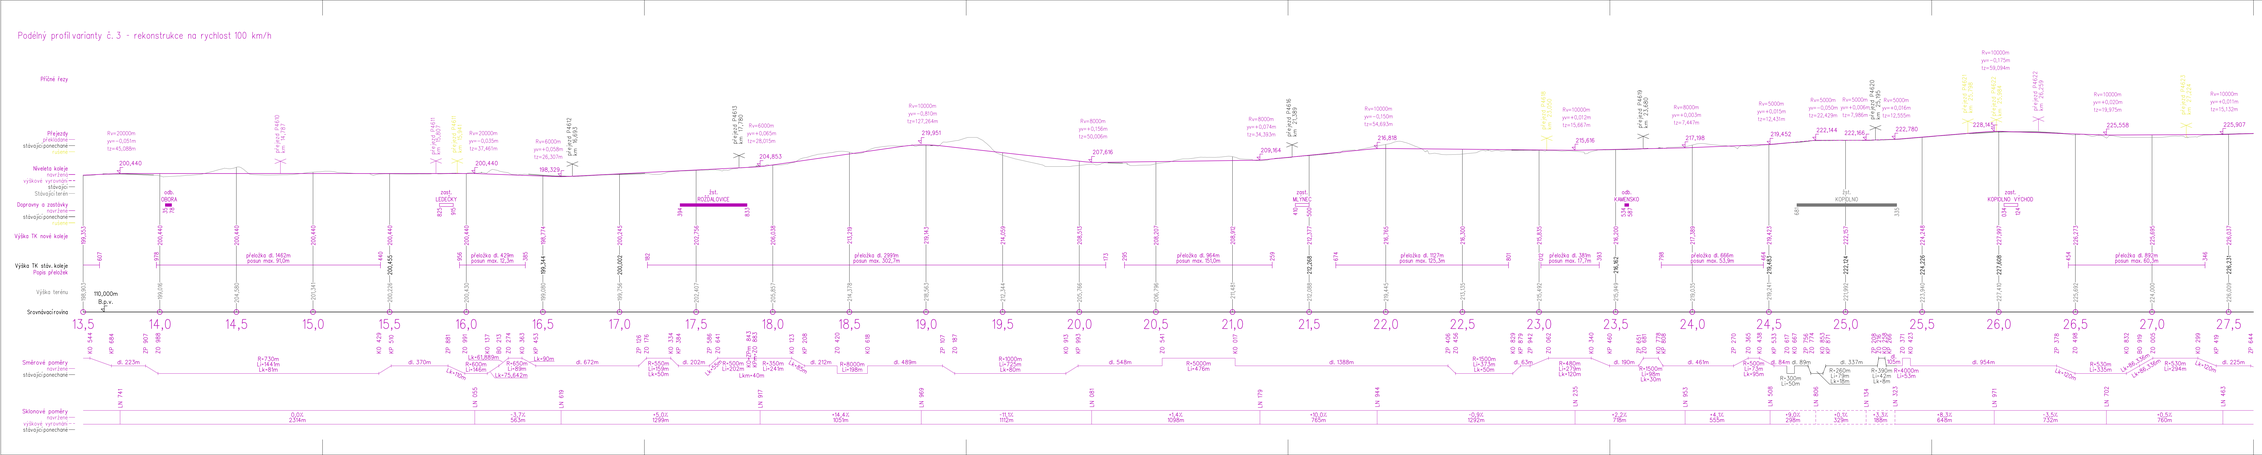

Mapový podklad © Český úřad zeměměřický a katastrální, www.cuzk.cz

OBOR: STAVEBNÍ/DOPRAVNÍ KONSTRUKCE A JOPRAVNÍ STAVBY	VEDOUCÍ PRÁCE: ING. ONDŘEJ BRET	VYPRACOVAL: BC. EVA VONDRÁČKOVÁ	
ROČNÍK: 2	KATEDRA K137		
NÁZEV PRÁCE: DIPLOMOVÁ PRÁCE REKONSTRUKCE ŽELEZNIČNÍ TRATI U 081 V ÚSEKU VELEBNÝ - JIČÍN (mimo)		FORMÁT:	A4
		MĚŘÍTKO:	1:10 000/1:000
		DATUM:	09/2021
NÁZEV: PODÉLNÝ PROFIL VARIANTA Č. 3 - REKONSTRUKCE NA RYCHLOST 100 km/h KM 13,5 - KM 27,5		Č. VÝKR.	09.2