Podélný profil varianty č. 3 - rekonstrukce na rychlost 100 km/h

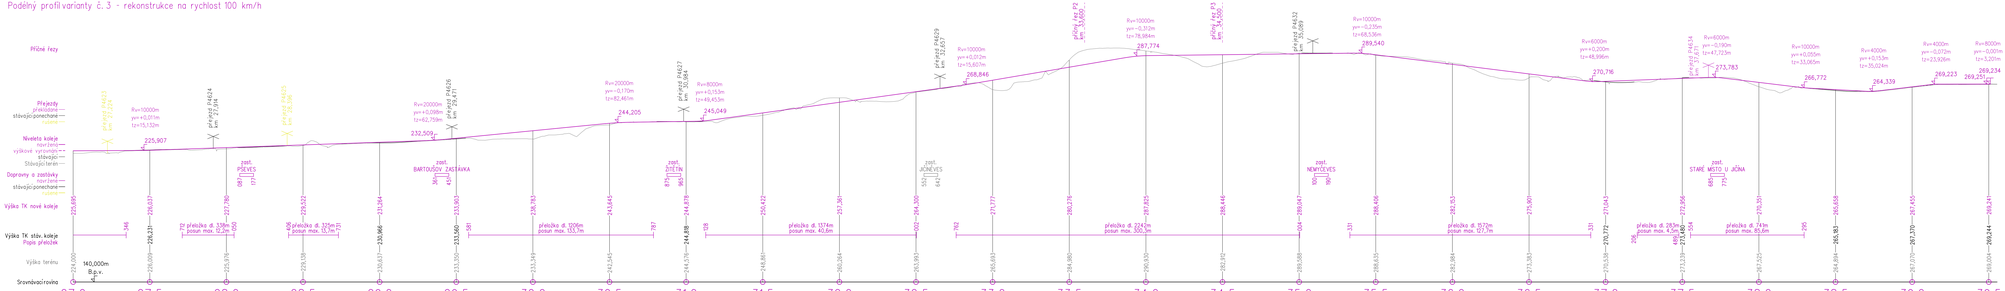

Mapový podklad © Český úřad zeměměřický a katastrální, www.cuzk.cz

OBOR: STAVEBNÍ/DOPRAVNÍ KONSTRUKCE A DOPRAVNÍ STAVBY	VEDOUCÍ PRÁCE: ING. ONDŘEJ BRET	VYPRACOVAL: BC. EVA VONDRÁČKOVÁ	
ROČNÍK: 2	KATEDRA: K137		
NÁZEV PRÁCE:	DIPLOMOVÁ PRÁCE REKONSTRUKCE ŽELEZNIČNÍ TRATI č. 061 V ÚSEKU VELEBNÝ (mimo) - JIČÍN (mimo)		
NÁZEV:	PODÉLNÝ PROFIL VARIANTA č. 3 - REKONSTRUKCE NA RYCHLOST 100 km/h NA 27,0 - KM 39,5		

FORMÁT:	A4
MĚŘÍTKO:	1:10 000/1:000
DATUM:	07/2021
Č. VÝKR.	09.3