



Vzorový příčný řez č.P1
 km 7,885, varianta č. 1
 Příma
 D=0 mm

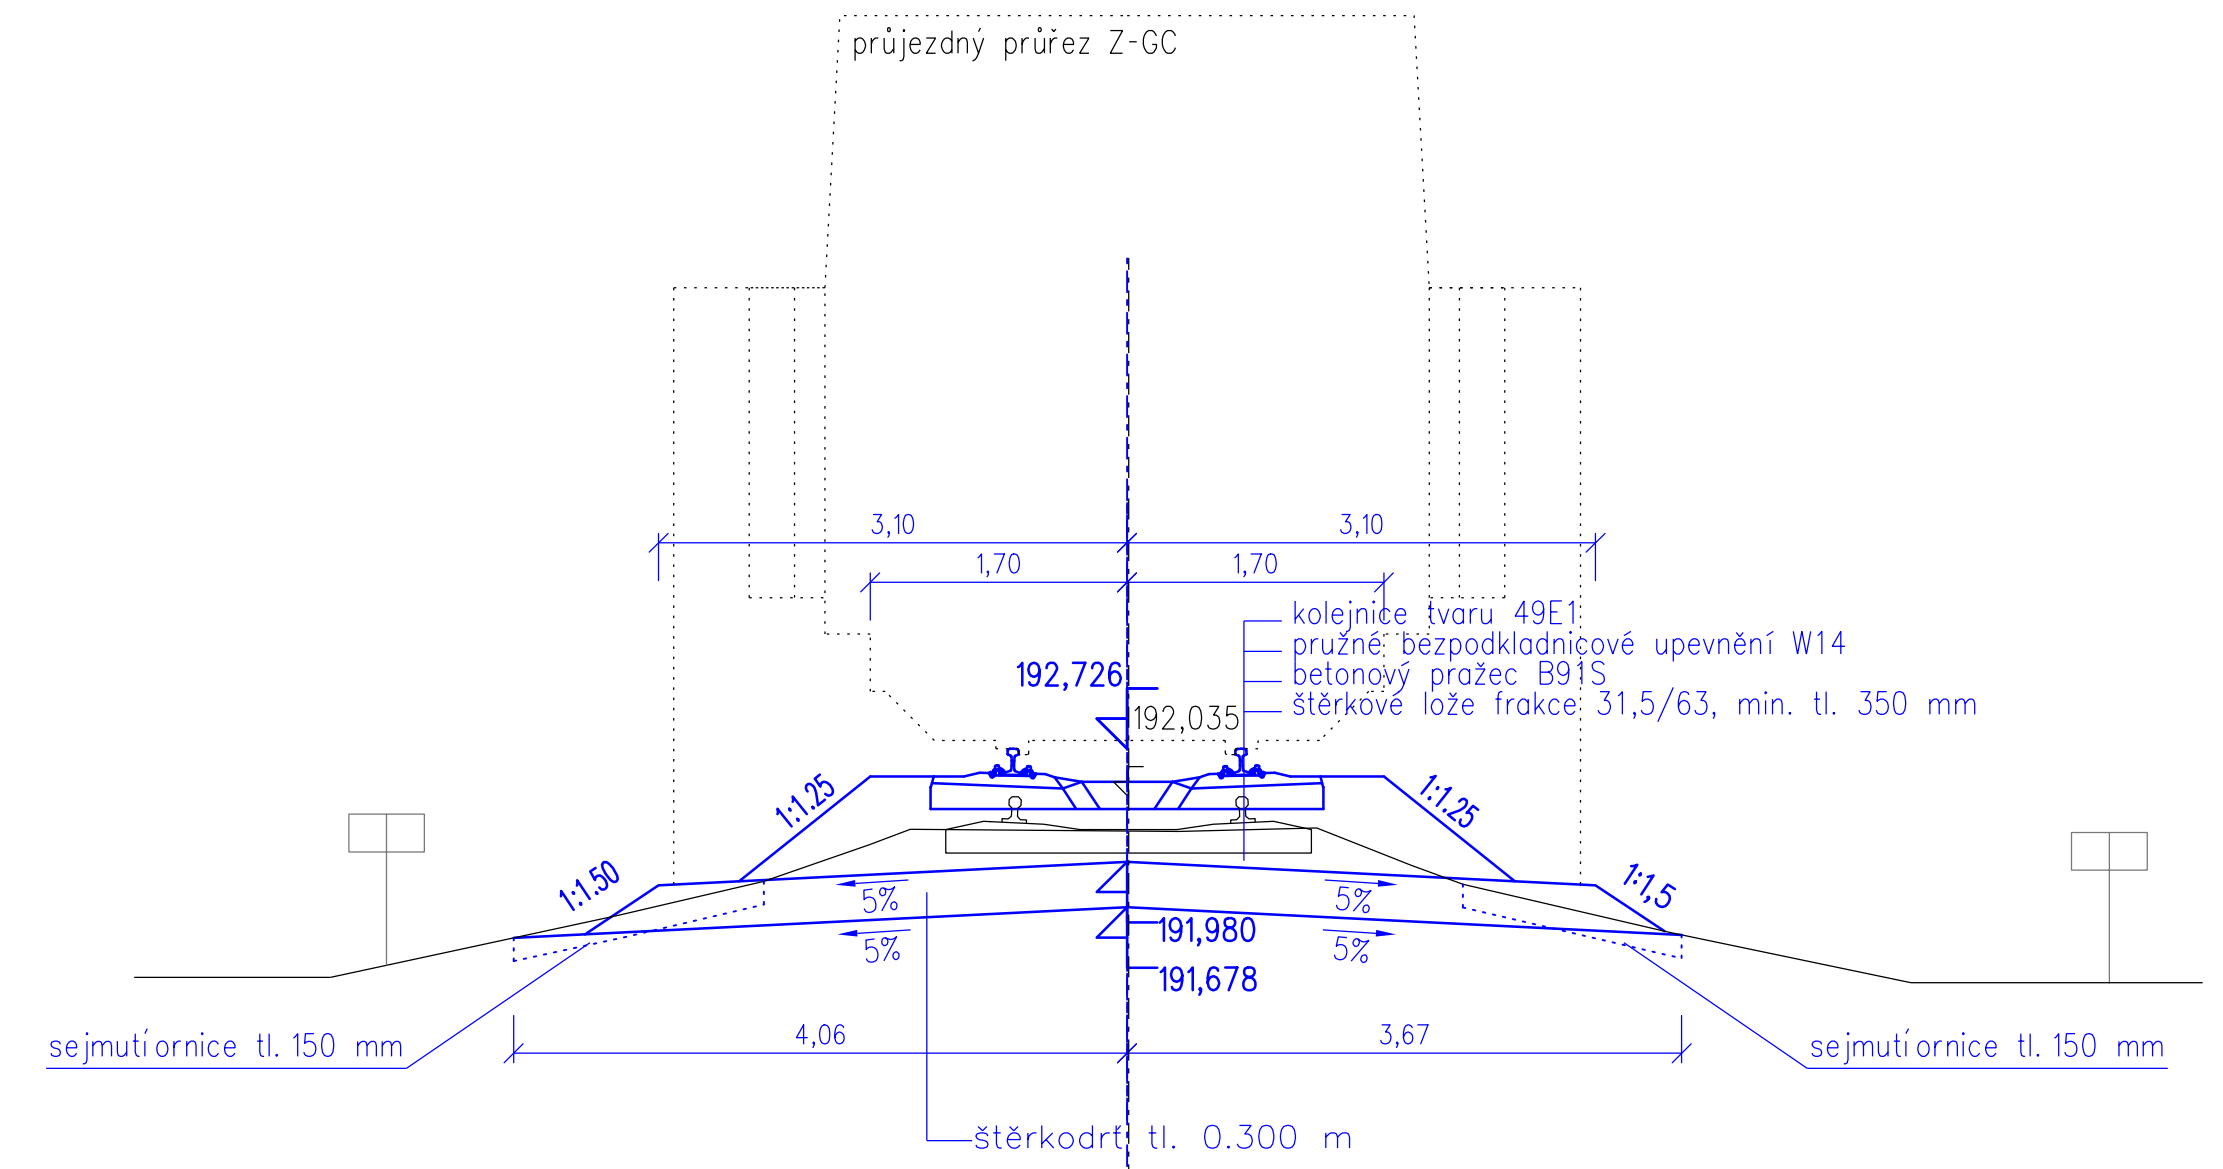

Srovnávací rovina	188 m Bpv
Šířka pláně tělesa žel. spodku	3,10 3,10
Posun os	0,011

Vzorový příčný řez č.P2
 km 21,0, varianta č.3
 R=500m
 D=91 mm

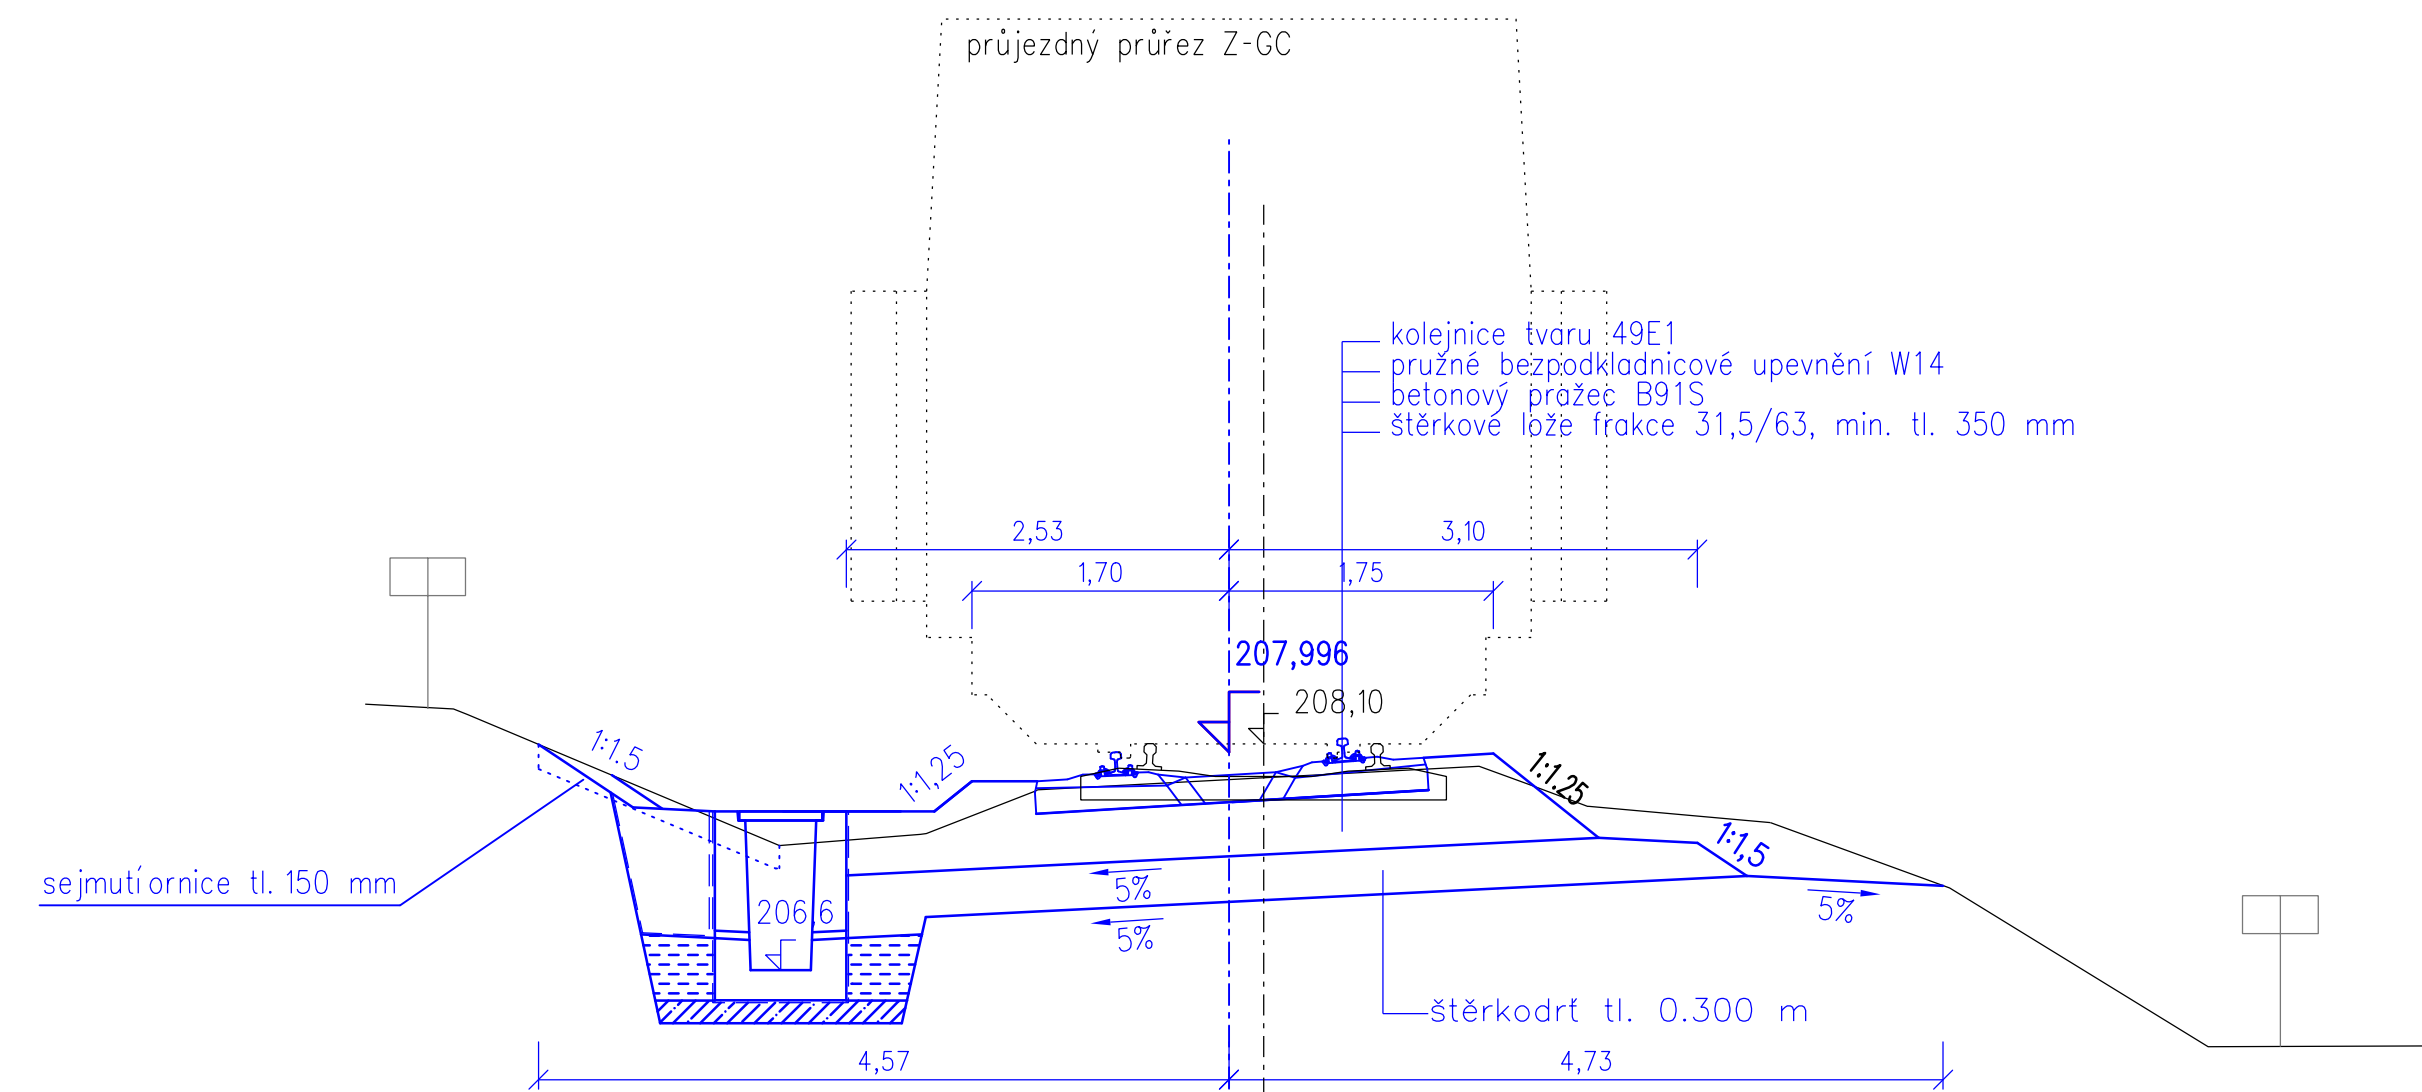

Srovnávací rovina	205 m Bpv
Šířka pláně tělesa žel. spodku	3,10 3,10
Posun os	0,23

Mapový podklad © Český úřad zeměměřický a katastrální, www.cuzk.cz

OBOR: STAVEBNÍ INŽENÝRSTVÍ KONSTRUKCE A DOPRAVNÍ STAVBY	VEDOUČÍ PRÁCE: ING. ONDŘEJ BRET	VYPRACOVAL: Bc. EVA VONDRÁČKOVÁ	
ROČNÍK: 2	KATEDRA: K137		
NÁZEV PRÁCE DIPLOMOVÁ PRÁCE REKONSTRUKCE ŽELEZNIČNÍ TRATI č. 061 V ÚSEKU VELELIBY (mimo) - JIČÍN (mimo)			FORMÁT 5x44
			MÉRITKO 1:50
			DATUM 01/2021
NÁZEV: VZOROVÉ PŘÍČNÉ ŘEZY VARIANTA Č. 1			Č. VÝKR. 11.1