


Vzorový příčný řez č. P1  
 km 8,250, varianta č.2  
 Přímá  
 D=0 mm

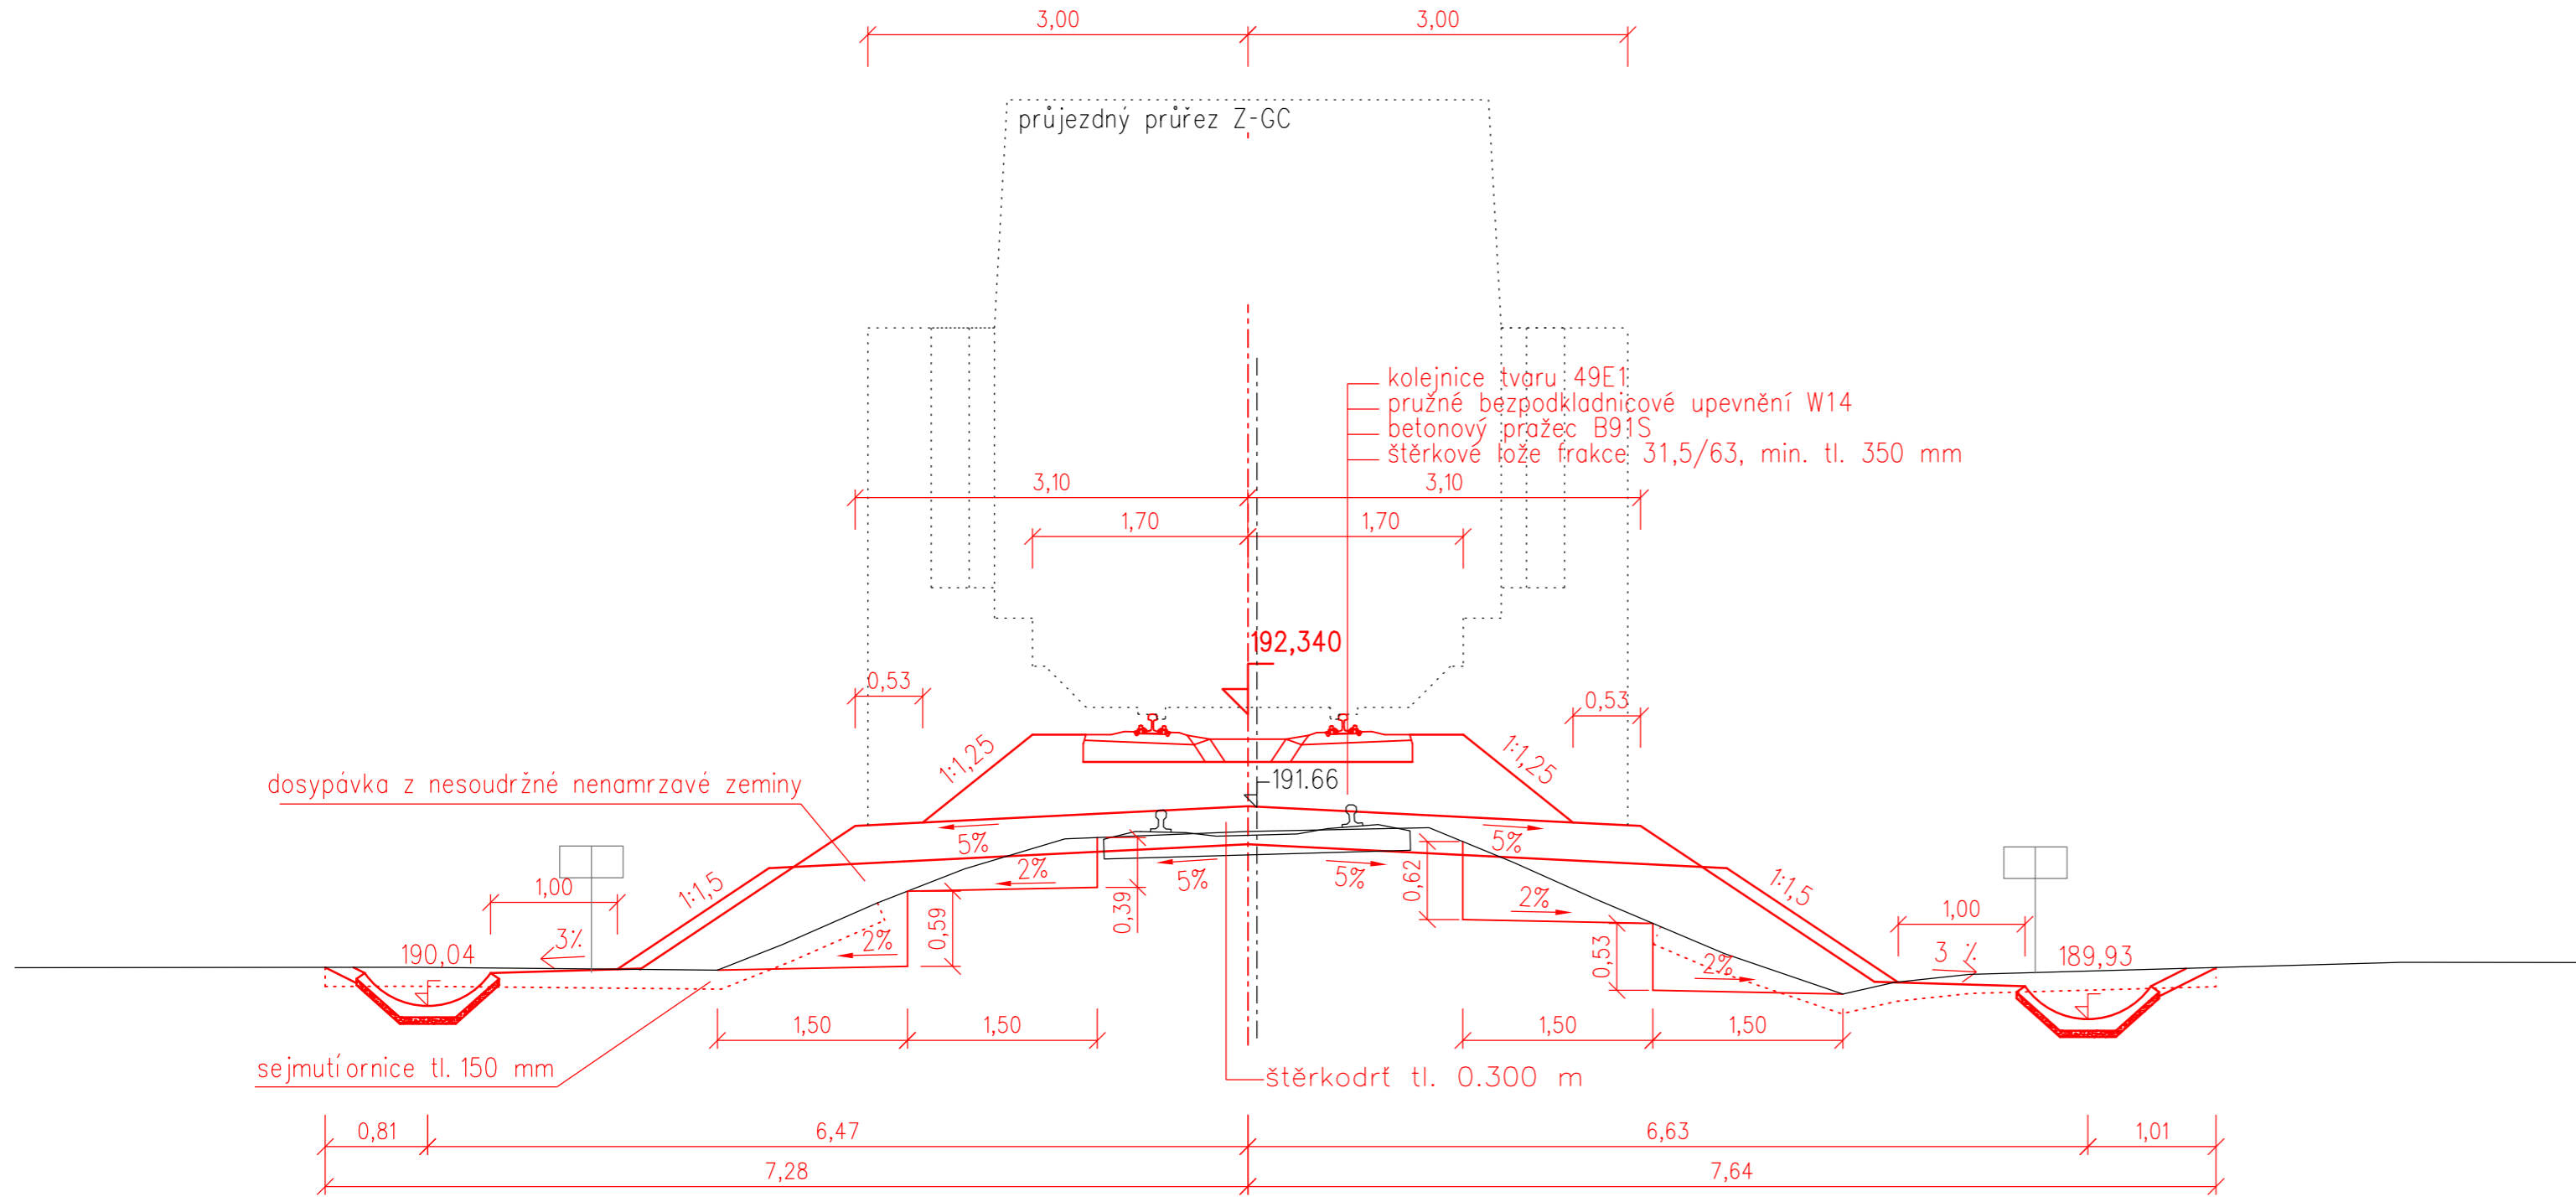

Srovnávací rovina 188m Bpv	
Šířka pláně tělesa žel. spodku	3,10   3,10
Posun os	0,07

Mapový podklad © Český úřad zeměměřický a katastrální, www.cuzk.cz

OBOR: STAVEBNÍ INŽENÝRSTVÍ KONSTRUKCE A DOPRAVNÍ STAVBY	VEDOUcí PRÁCE: ING. ONDŘEJ BRET	VYPRACOVAL: BC. EVA VONDRÁČKOVÁ	
ROČNÍK: 2	KATEDRA: K137		
NÁZEV PRÁCE DIPLOMOVÁ PRÁCE REKONSTRUKCE ŽELEZNIČNÍ TRATI č. 061 V ÚSEKU VELELIBY (mimo) - JIČÍN (mimo)			FORMÁT 3xA4
			MÉRITKO 1:50
			DATUM 01/2021
NÁZEV: VZOROVÉ PŘÍČNÉ ŘEZY VARIANTA Č. 2			Č. VÝKR. 11.2