



VÝŘEZ 1.1

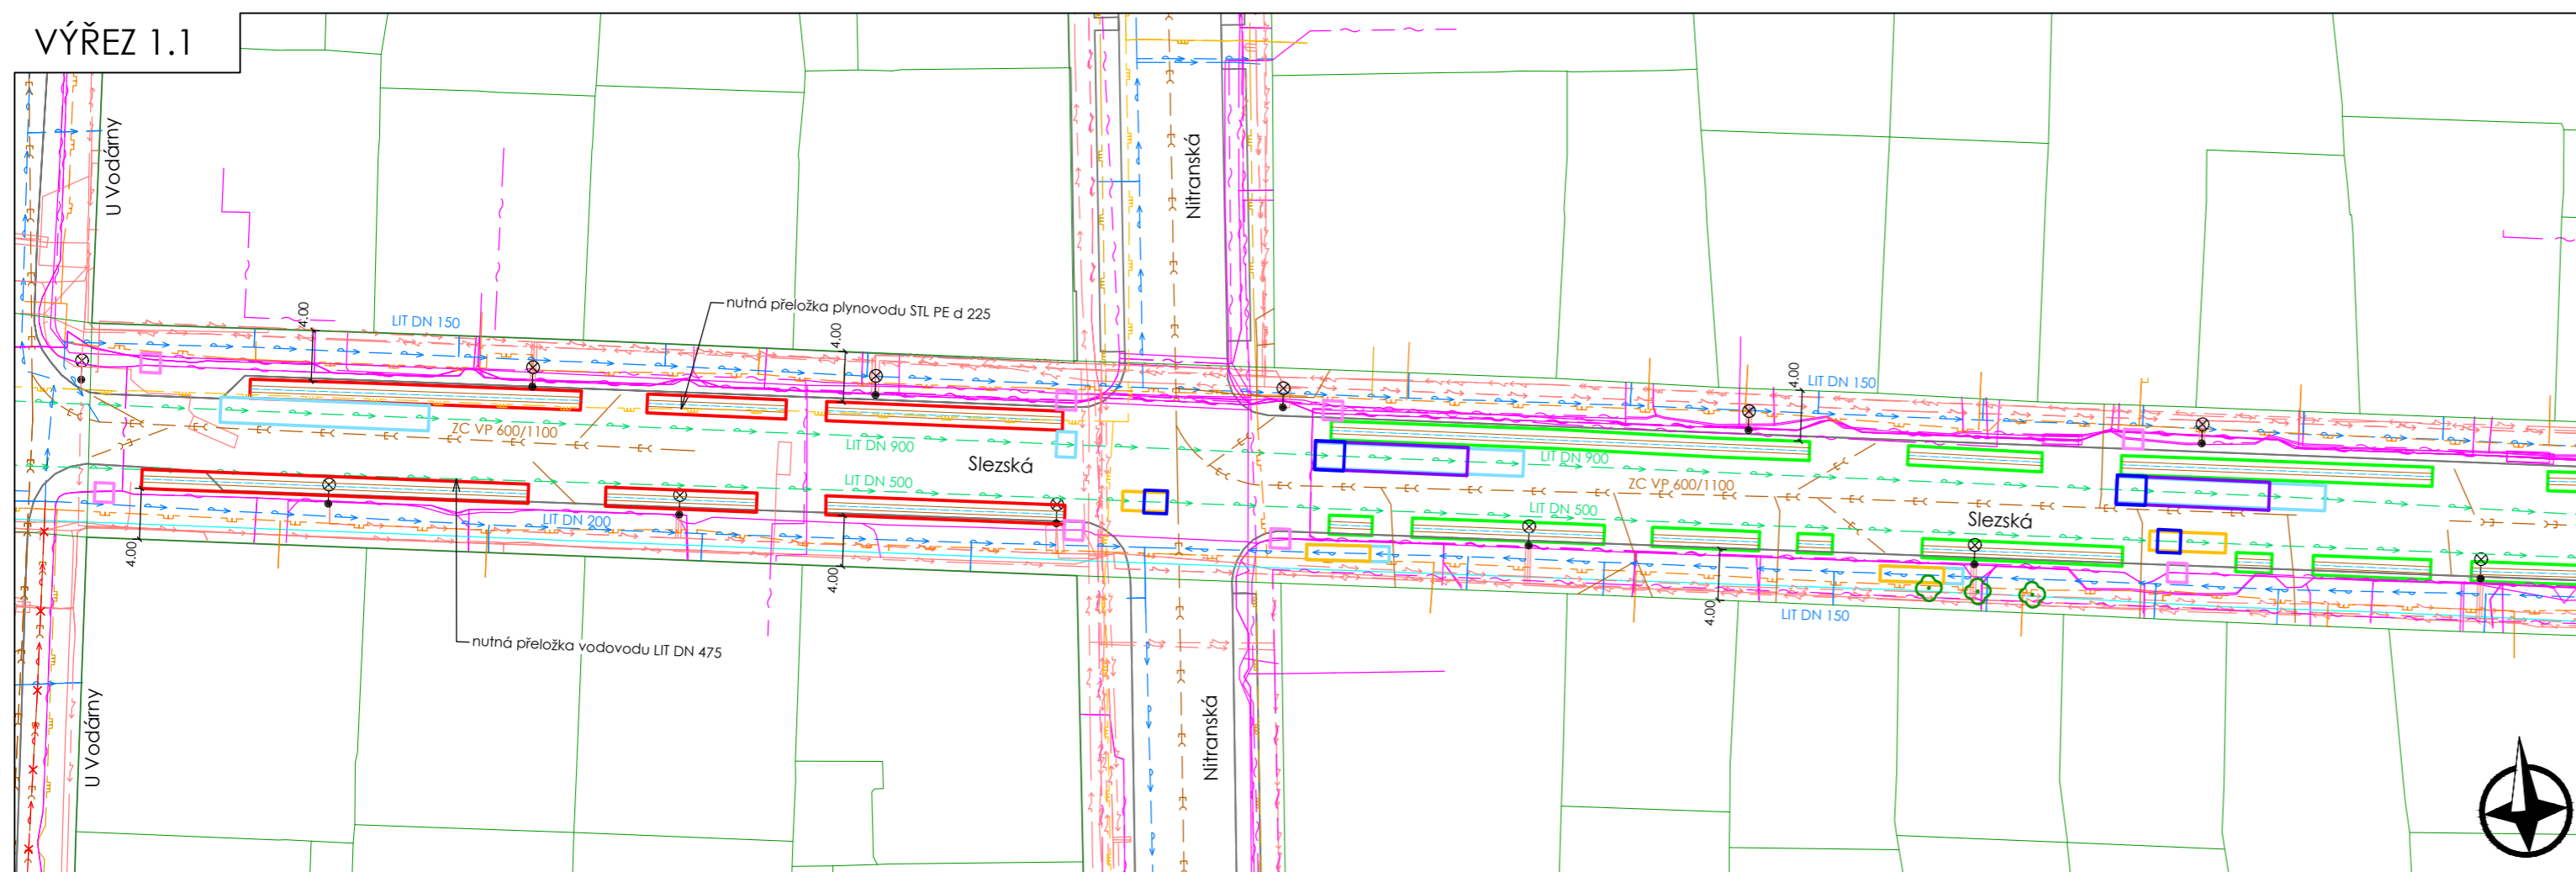

VÝŘEZ 1.2

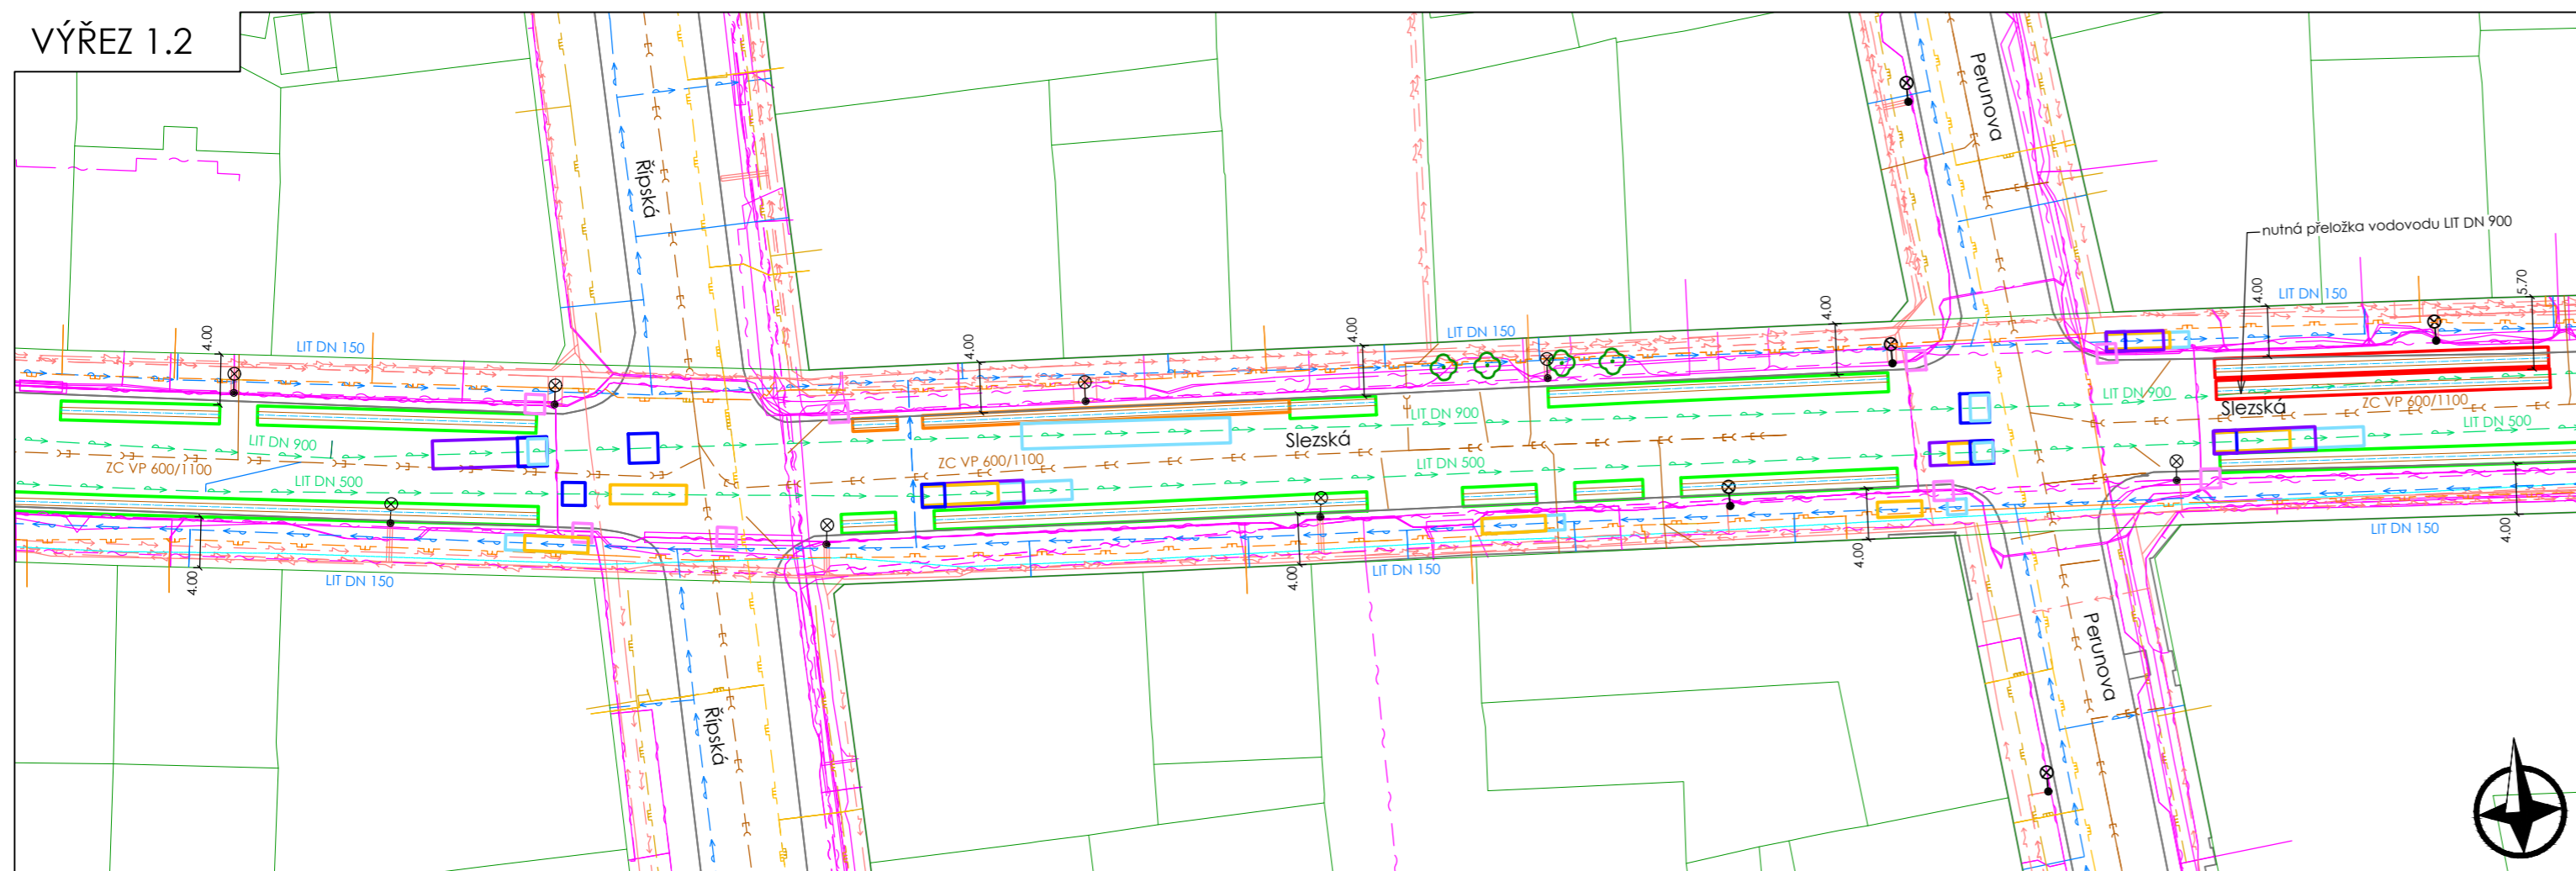

LEGENDA NAVRHOVANÝCH VÝSADBOVÝCH JAM :

- VÝSADBOVÁ JÁMA ŠÍŘKY 1,5 m BEZ NUTNOSTI PŘELOŽKY
- VÝSADBOVÁ JÁMA ŠÍŘKY 1,0 m BEZ NUTNOSTI PŘELOŽKY
- VÝSADBOVÁ JÁMA ŠÍŘKY 1,5 m S NUTNOSTÍ PŘELOŽKY
- OSA STROMU
- PATA KMENE STROMU

LEGENDA NAVRHOVANÝCH JAM PRO BT :


- STARTOVACÍ / CÍLOVÁ JÁMA - RELINING
- STARTOVACÍ / CÍLOVÁ JÁMA - CIPP
- STARTOVACÍ / CÍLOVÁ JÁMA - CLOSE-FIT
- STARTOVACÍ / CÍLOVÁ JÁMA - BERSTLINING
- STARTOVACÍ / CÍLOVÁ JÁMA - HDD

LEGENDA STÁVAJÍCÍHO VTV:

- VODOVODNÍ PŘIVADĚČ
- VODOVODNÍ ŘÁD
- RUŠENÝ VODOVOD
- JEDNOTNÁ KANALIZACE
- STL PLYNOVOD
- NTL PLYNOVOD
- SILNOPROUDÉ VEDENÍ
- SLABOPROUDÉ VEDENÍ
- POTRUBNÍ POŠTA

OSTATNÍ:

- HRANY KOMUNIKACE
- PARCELNÍ HRANICE
- LAMPA VEŘEJNÉHO OSVĚTLENÍ
- STÁVAJÍCÍ STROMY

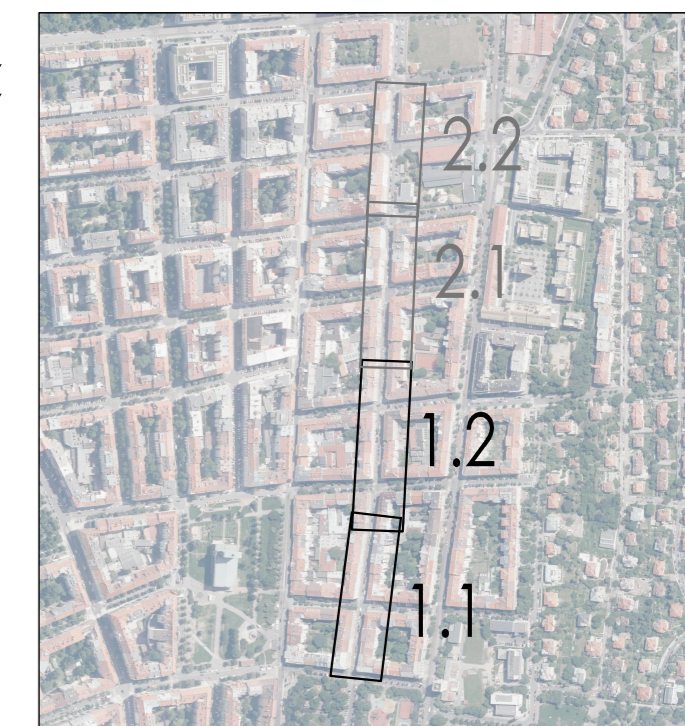

ROZMĚRY PRO STARTOVACÍ JÁMY (SJ) A CÍLOVÉ JÁMY (CJ) PRO VYBRANÉ BT:

Typ VTV		Typ bezvýkopové technologie (BT)				
		Relining	CIPP	Close-fit	Berstlining	HDD
Vodovod LIT 900	SJ	2 x 16,4 m	2,3 x 2,3 m	2,2 x 12,0 m	-	-
	CJ	2 x 1,5 m	2,3 x 2,3 m	2,2 x 9,0 m	-	-
Vodovod LIT 500	SJ	1,5 x 11,8 m	1,8 x 1,8 m	1,8 x 8,0 m	1,5 x 6,0 m	-
	CJ	1,5 x 1,5 m	1,8 x 1,8 m	1,8 x 5,0 m	1,5 x 3,5 m	-
Vodovod LIT 150	SJ	1,2 x 6,5 m	-	-	1,2 x 5,0 m	-
	CJ	1,2 x 1,5 m	-	-	1,2 x 3,5 m	-
Kanalizace ZC VP 600/1100	SJ	-	*	-	-	-
	CJ	-	*	-	-	-
Sdělovací vedení	SJ	-	-	-	-	1,5 x 1,5 m
	CJ	-	-	-	-	1,5 x 1,5 m

\* Sanace je prováděna z kanalizačních šachet

KATEDRA ZDRAVOTNÍHO A EKOLOGICKÉHO INŽENÝRSTVÍ

VYPRACOVALA: Bc. Iveta Pelánová

VEDOUCÍ PRÁCE: Ing. Karel Kříž, Ph.D.

**DIPLOMOVÁ PRÁCE**

OBSAH: VARIANTNÍ NÁVRH VJ - VÝŘEZ 1



FORMÁT: 3x A4  
MĚŘÍTKO: 1:500  
DATUM: 21.12.2020  
PŘÍLOHA:

2.2