


VZOROVÝ PŘÍČNÝ ŘEZ M1:50  
KOMUNIKACE

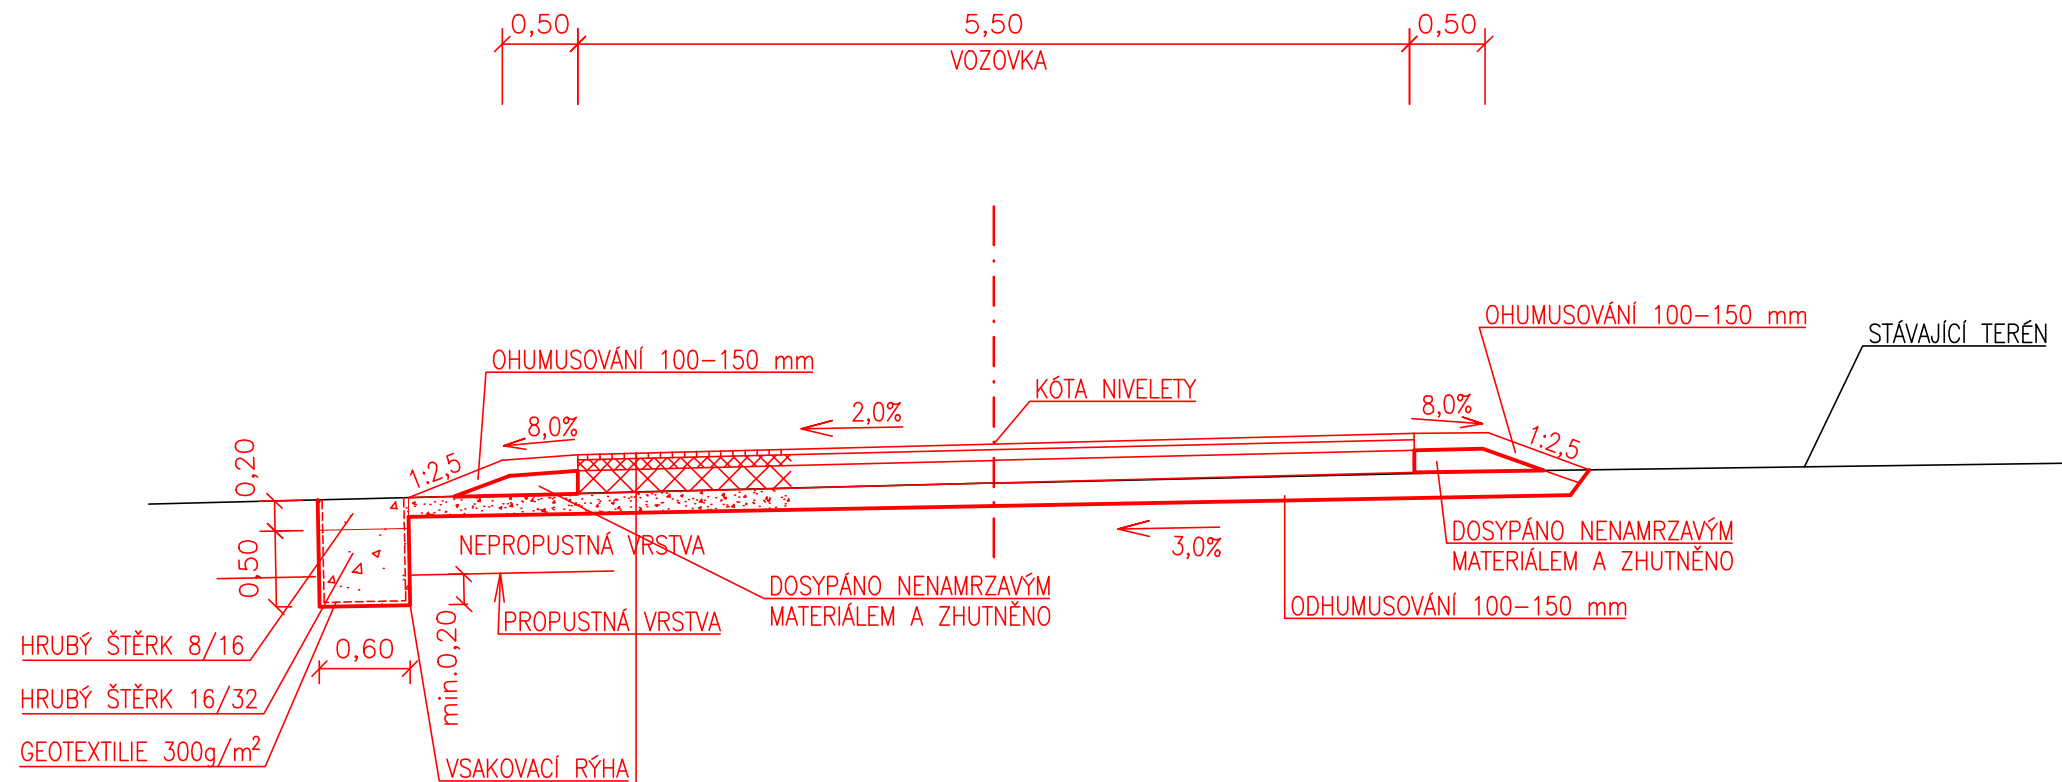

SKLADBA DLE KATALOGU TP 170: D1-N-2, TDZ VI-PIII

— ASFALTOVÝ BETON PRO OBRUSNÉ VRSTVY	ACO 11	40 mm	ČSN 736121
— SPOJOVACÍ POSTŘÍK 0,3kg/m <sup>2</sup>	PS	—	ČSN 736129
— ASFALTOVÝ BETON PRO PODKLADNÍ VRSTVY	ACP 16+	50 mm	ČSN 736121
— INFILTRAČNÍ POSTŘÍK 0,7kg/m <sup>2</sup>	PI	—	ČSN 736129
— ŠTĚRKODŘŤ	ŠDA	150 mm	ČSN 736126-1 $E_{def2}=50$ MPa
— ŠTĚRKODŘŤ	ŠDA	150 mm	ČSN 736126-1 $E_{def2}=30$ MPa
CELKEM		390 mm	

VYPRACOVAL:	PROJEKTANT:	KONTROLOVAL:	Fakulta stavební ČVUT v Praze 	
Bc. ROMAN KOČÍ	Bc. ROMAN KOČÍ	Ing. PETR PÁNEK, Ph.D.		
STAVBA: <b>ZÁKLADNÍ HELIPORT HEMS NA LETIŠTI LIBEREC</b>			FORMÁT:	2 x A4
			MĚŘÍTKO:	1:50
			DATUM:	01/2021
			STUPEŇ:	STUDIE
NÁZEV: <b>VZOROVÝ PŘÍČNÝ ŘEZ KOMUNIKACE</b>			VÝKRESOVÁ ČÁST	PŘÍL. Č.: 2.5