


PODÉLNÝ PROFIL M 1:1000/100
 km 0,00000 - km 0,26831
 VĚTEV 1

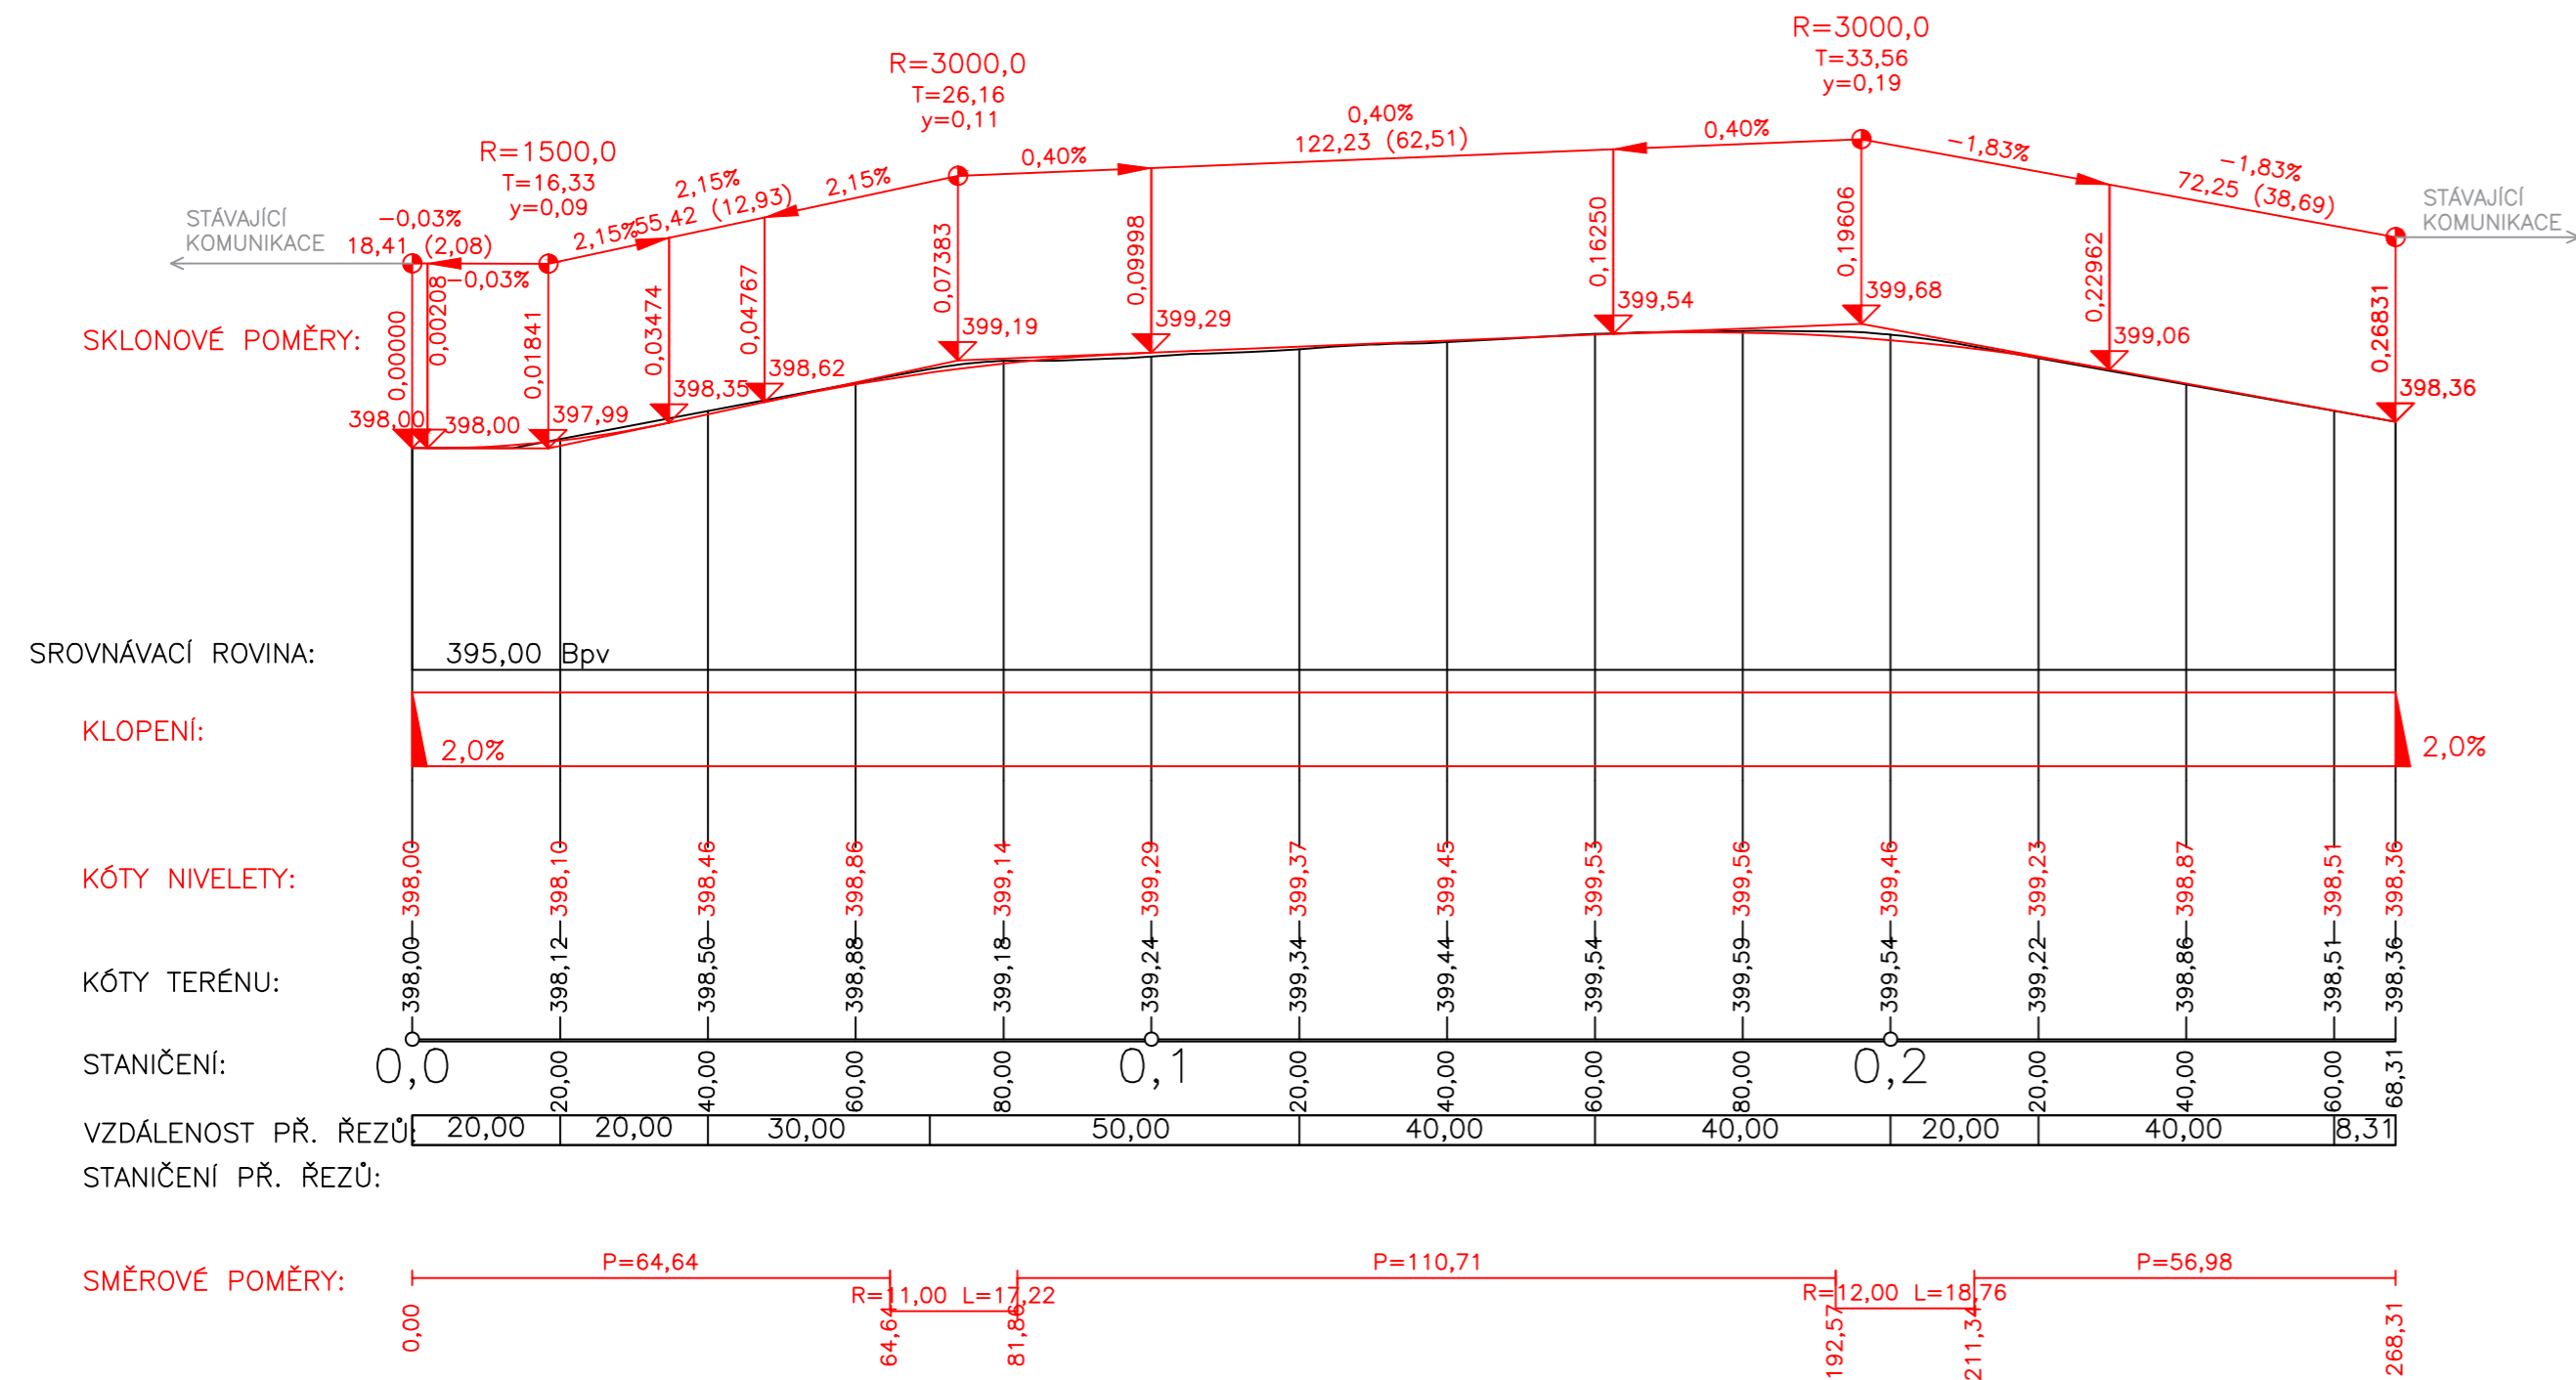

VYPRACOVAL:	PROJEKTANT:	KONTROLOVAL:	Fakulta stavební ČVUT v Praze 	
Bc. ROMAN KOČÍ	Bc. ROMAN KOČÍ	Ing. PETR PÁNEK, Ph.D.	FORMÁT:	3 x A4
STAVBA: ZÁKLADNÍ HELIPORT HEMS NA LETIŠTI LIBEREC			MĚŘITKO:	1:1000/100
			DATUM:	01/2021
			STUPEŇ:	STUDIE
NÁZEV: PODÉLNÝ ŘEZ VĚTVE 1			VÝKRESOVÁ ČÁST	PŘÍL. Č.: 2.6