PR: 7
km 3,900 00

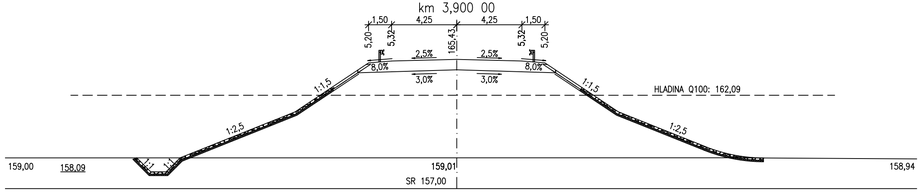

PR: 8
km 4,400 00

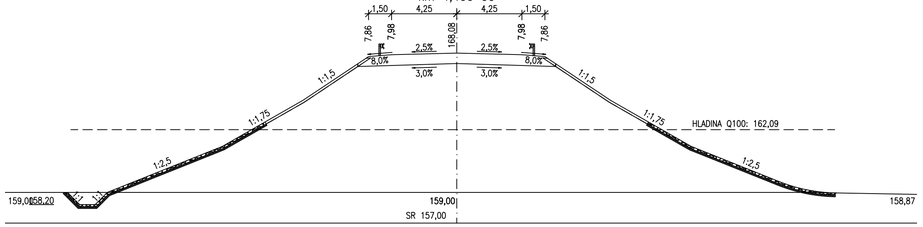

PR: 9
km 4,800 00

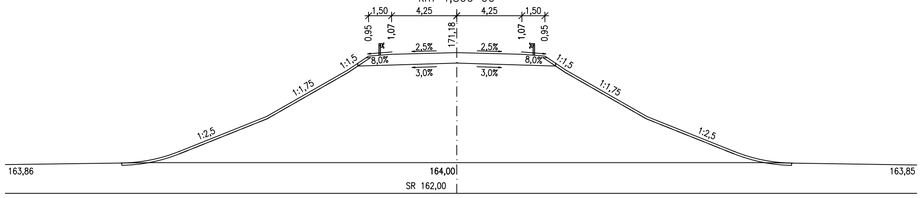

PR: 10
km 5,300 00

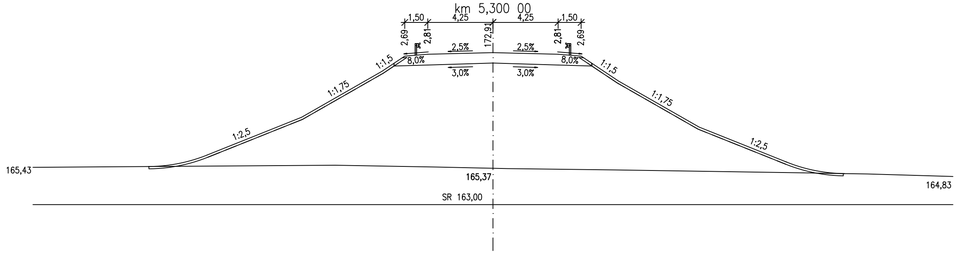

PR: 11
km 5,800 00

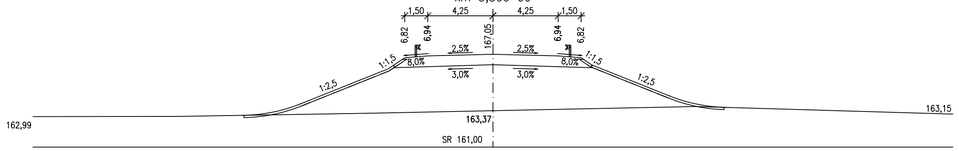

PR: 12
km 6,200 00

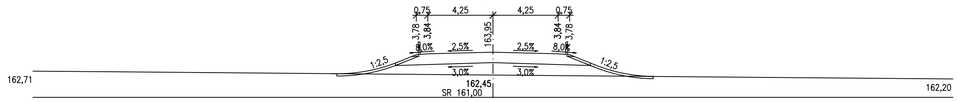

VÝŠKOVÝ SYSTÉM: BPV
SOUŘADNICOVÝ SYSTÉM: S-JTSK

OBOR:	KATEDRA:	VYPRACOVAL:	ČVUT FAKULTA STAVEBNÍ
K	K136 – KATEDRA SILNIČNÍCH STAVEB	Bc. ŠTĚPÁN POPEK	
ROČNÍK:	VEDOUCÍ PRÁCE:		
MGR/2.	Ing. PETR PÁNEK, Ph.D.		
AKCE: DIPLOMOVÁ PRÁCE: JIŽNÍ OBCHVAT MĚLNÍKA			FORMÁT: 4xA4
			MĚŘÍTKO: 1:200
PŘÍLOHA: DUR – VÝKRESOVÁ DOKUMENTACE			DATUM: 12/2020
			Č. VÝKR.: 8.
OBSAH: CHARAKTERISTICKÉ PŘÍČNÉ ŘEZY č. 7 – 12			Č. PŘÍLOHY: III.D.