
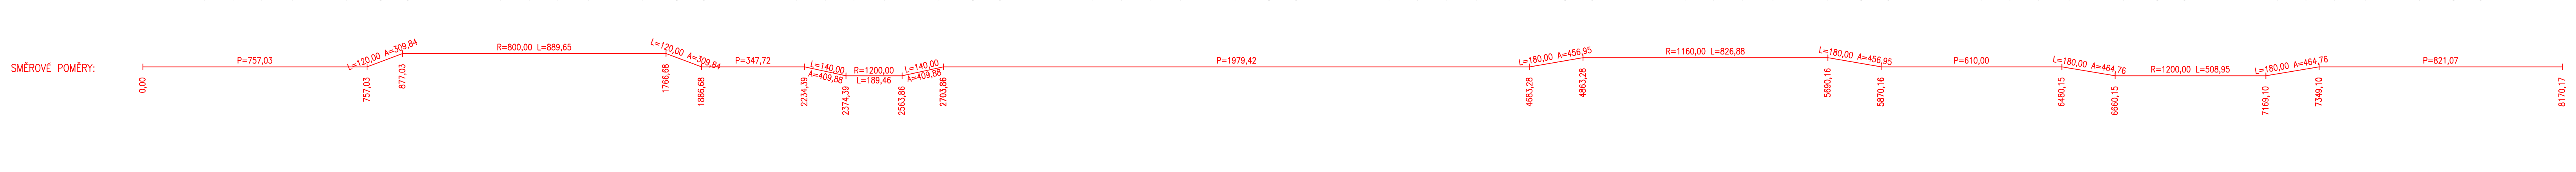


**VYHLEDÁVACÍ STUDIE**  
**PODÉLNÝ PROFIL: VARIANTA B - M 1:10 000/1000**  
**ROZSAH: KM 0,00000 - 8,17017**

KATASTRÁLNÍ ÚZEMÍ: KLY      ÚPOR      HOŘÍN      VRBNO U MĚLNÍKA      HOŘÍN      BÝKEV      BROZÁNKY      BÝKEV

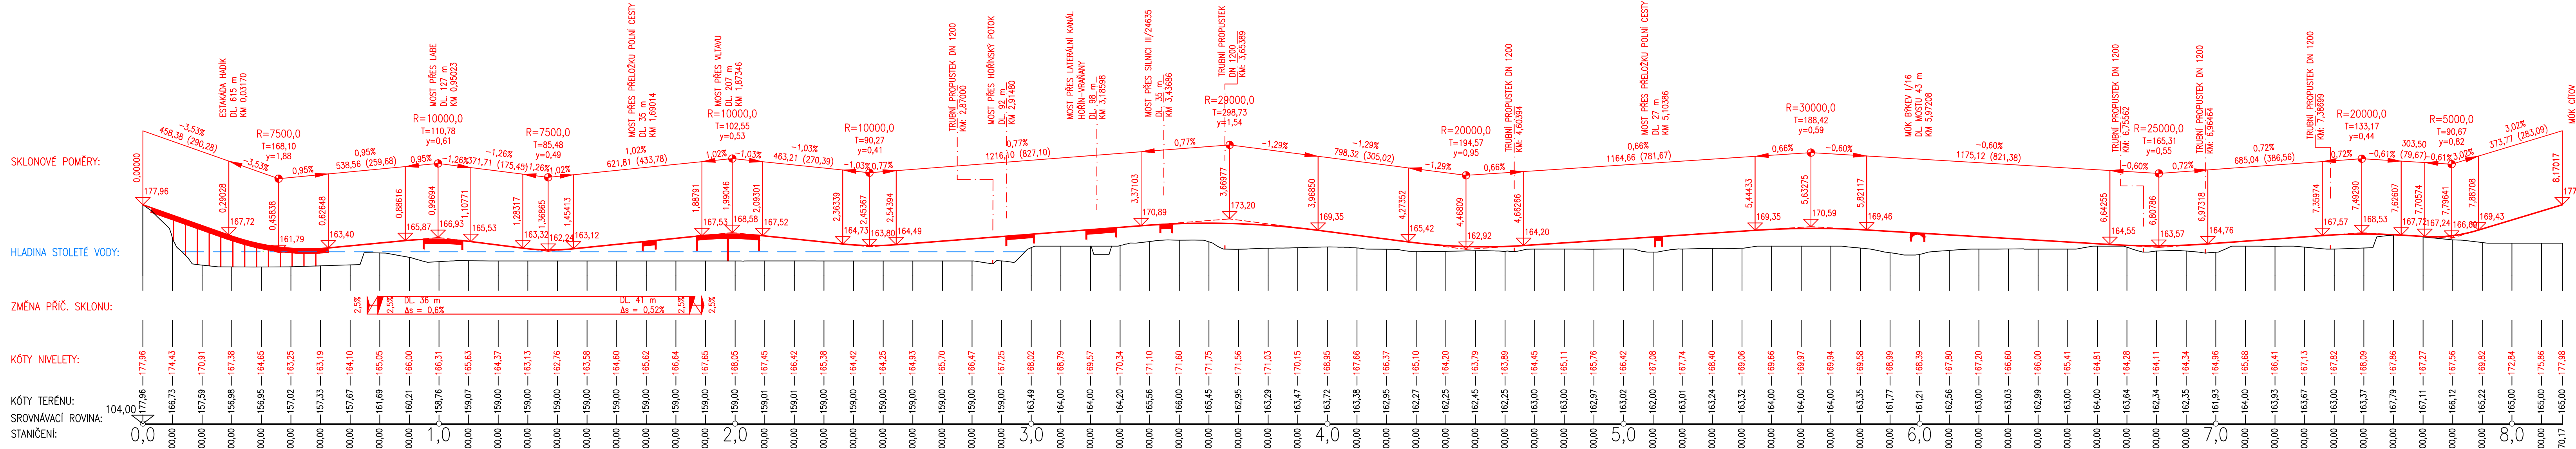

VÝŠKOVÝ SYSTÉM: BPV  
 SOUŘADNICOVÝ SYSTÉM: S-JTSC

OBOR:	KATEDRA:	VYPRACOVAL:
K	K136 - KATEDRA SILNIČNÍCH STAVEB	Bc. ŠTĚPÁN POPEK
ROČNÍK:	VEDOUČÍ PRÁCE:	
MGR/2.	Ing. PETR PÁNEK, Ph.D.	

AKCE:

DIPLOMOVÁ PRÁCE:  
 JIŽNÍ OBCHVAT MĚLNÍKA

FORMÁT:	5x44
MĚŘÍTKO:	1:10 000/1000
PRÍLOHA:	VYHLEDÁVACÍ STUDIE - VÝKRESOVÁ ČÁST
DATAUM:	12/2020
Č. VÝKR.:	5.
OBSAH:	PODÉLNÝ PROFIL - VARIANTA B
Č. PŘÍLOHY:	II.B.

