




3. NADZEMNÍ PODLAŽÍ

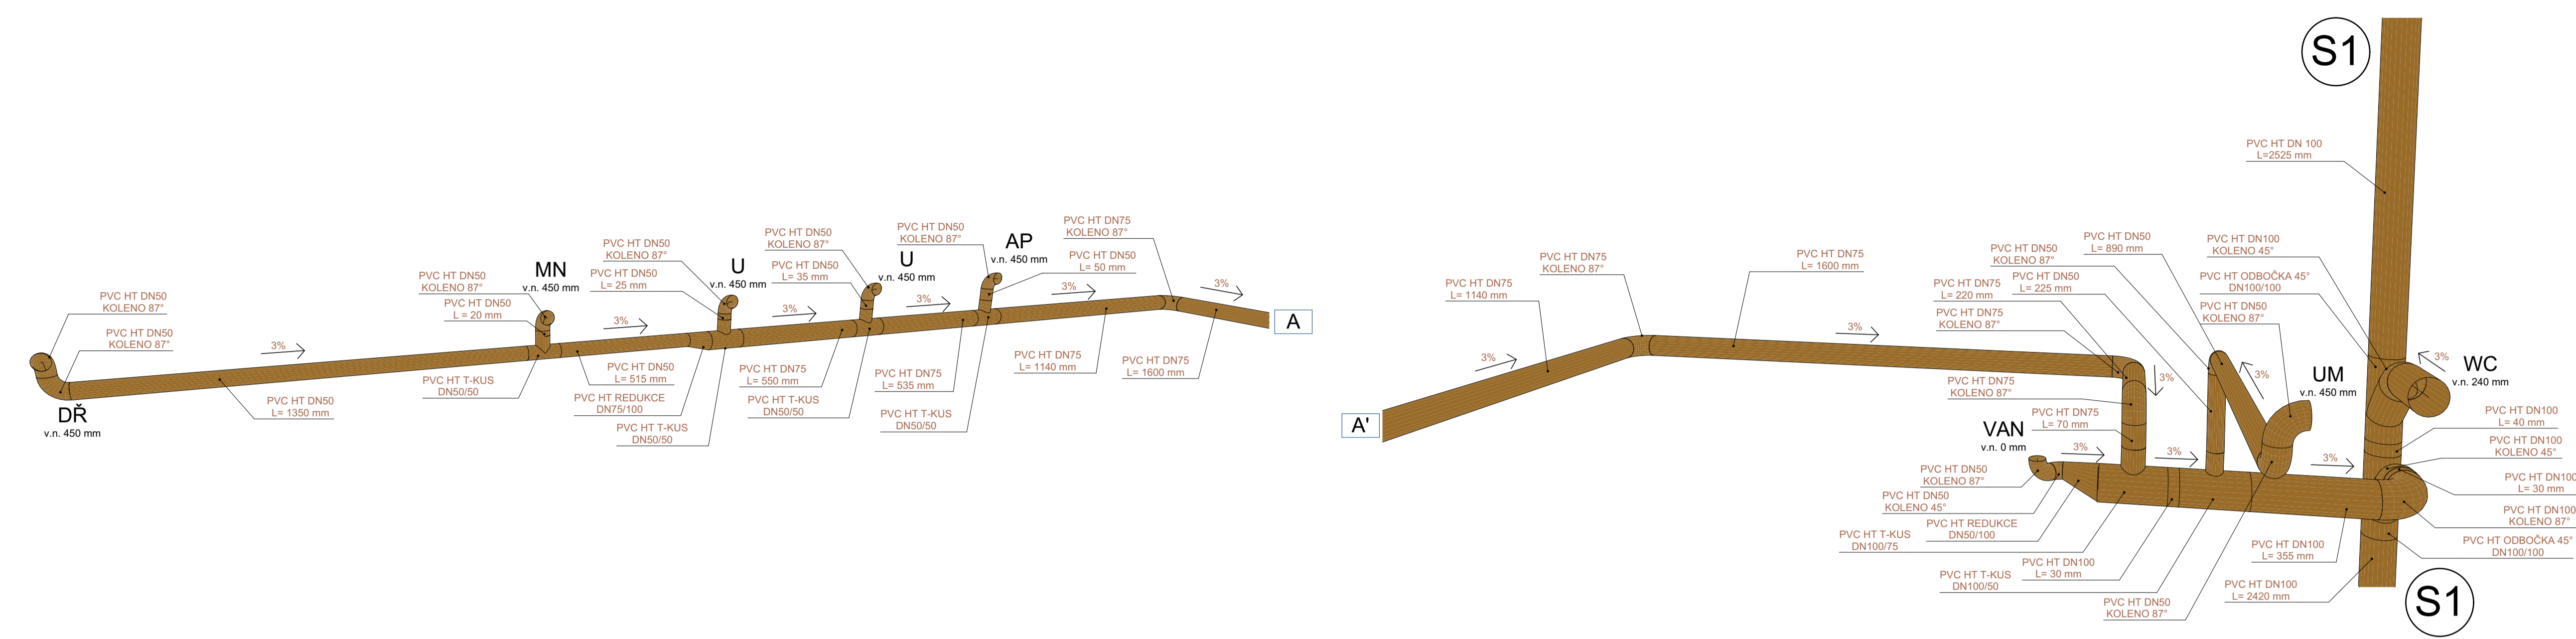

4. NADZEMNÍ PODLAŽÍ

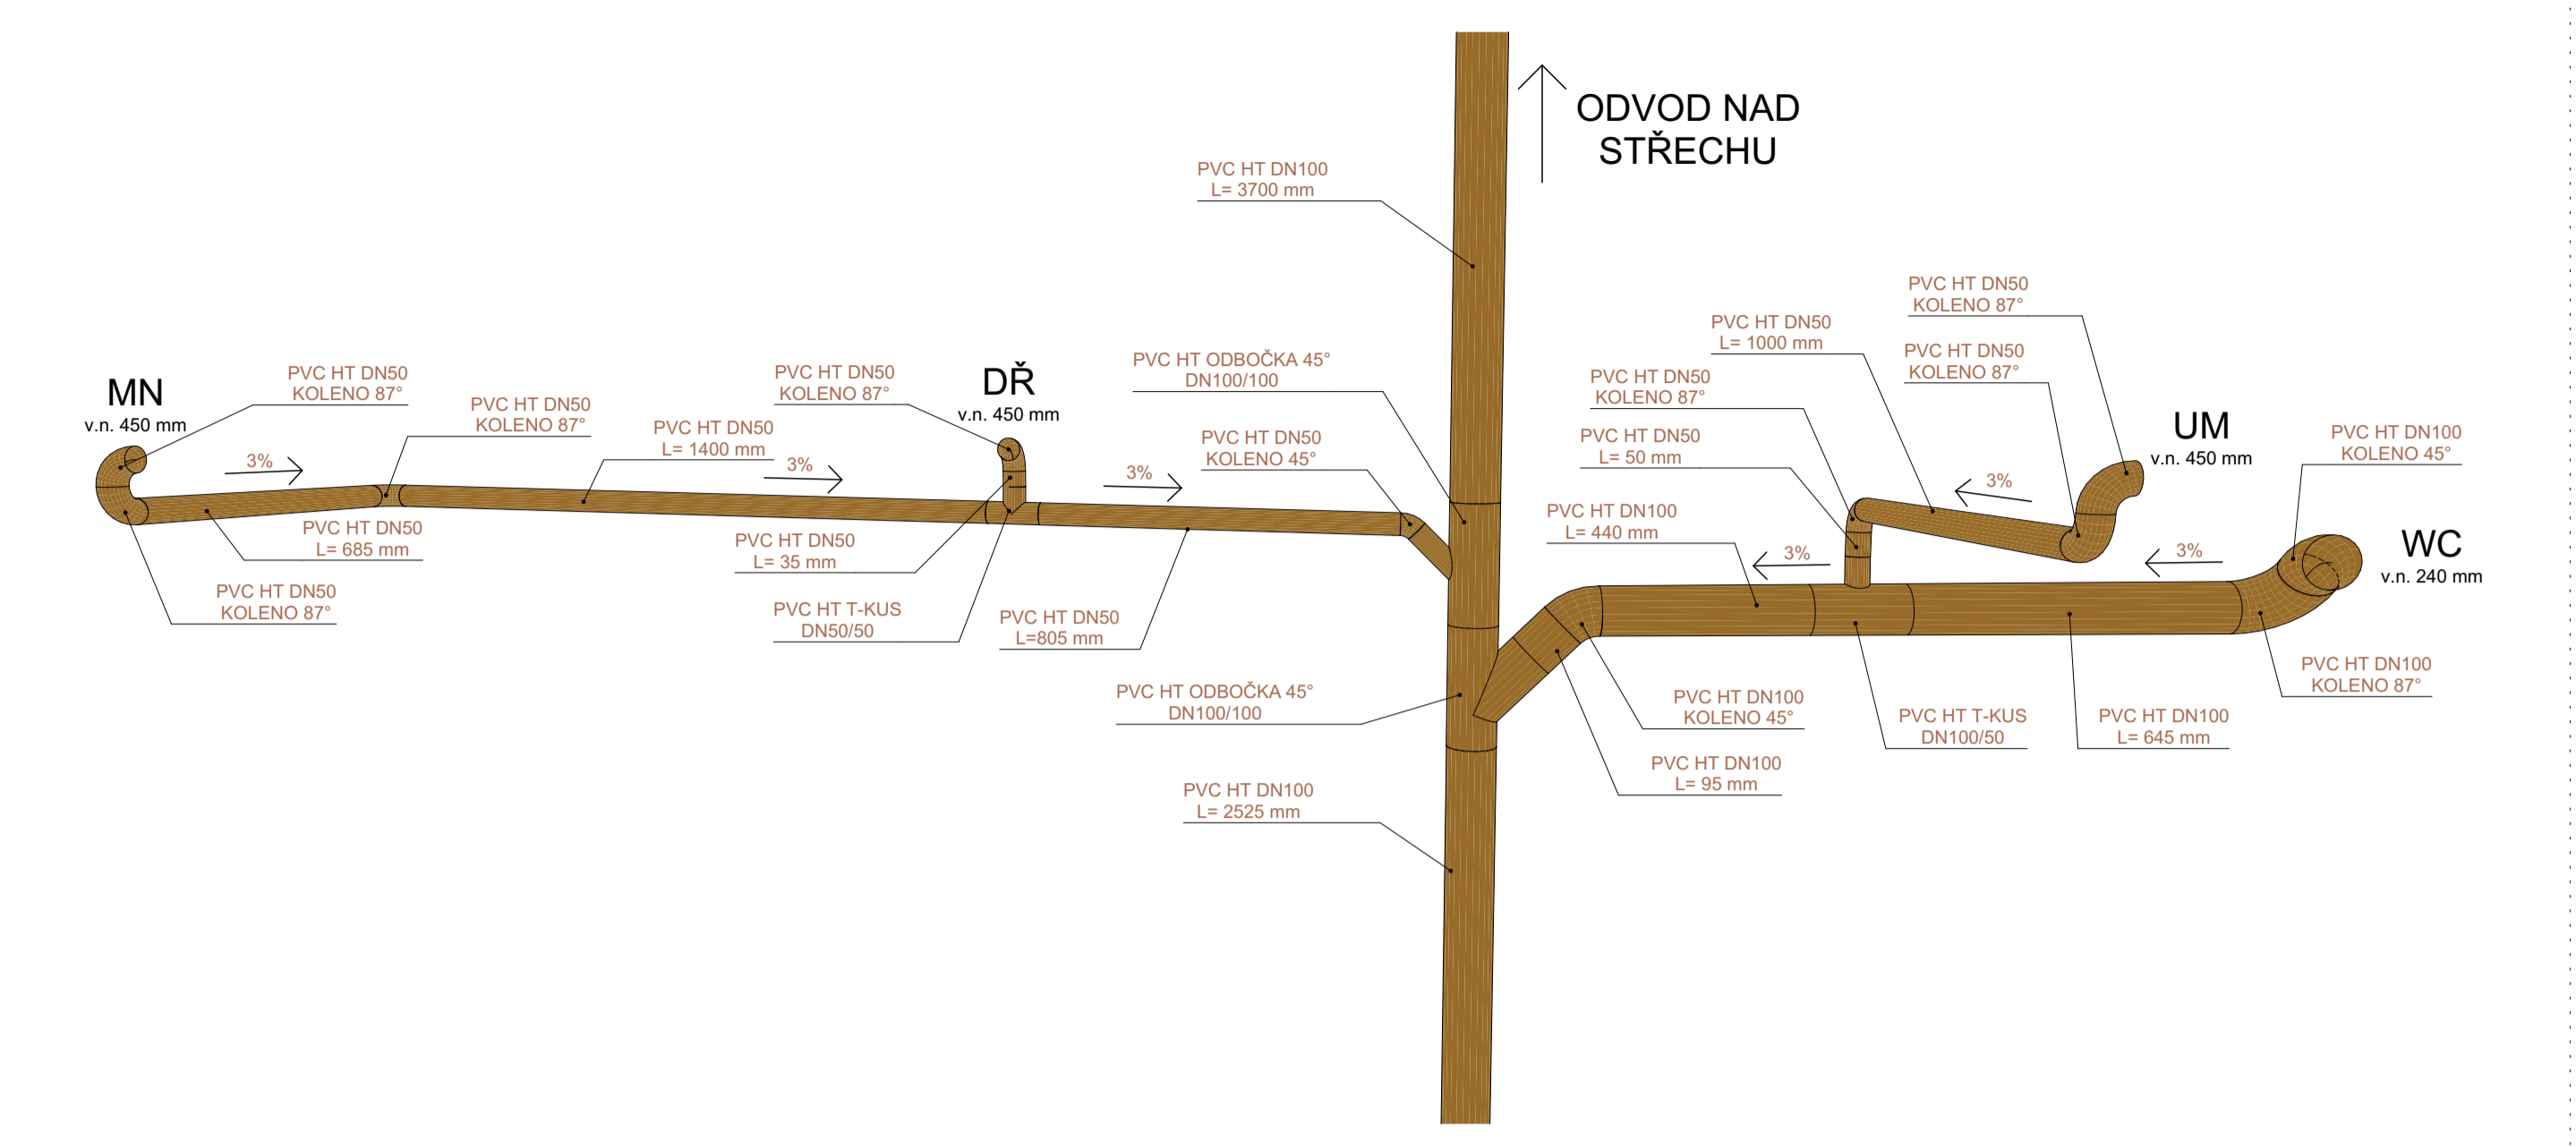


2. NADZEMNÍ PODLAŽÍ

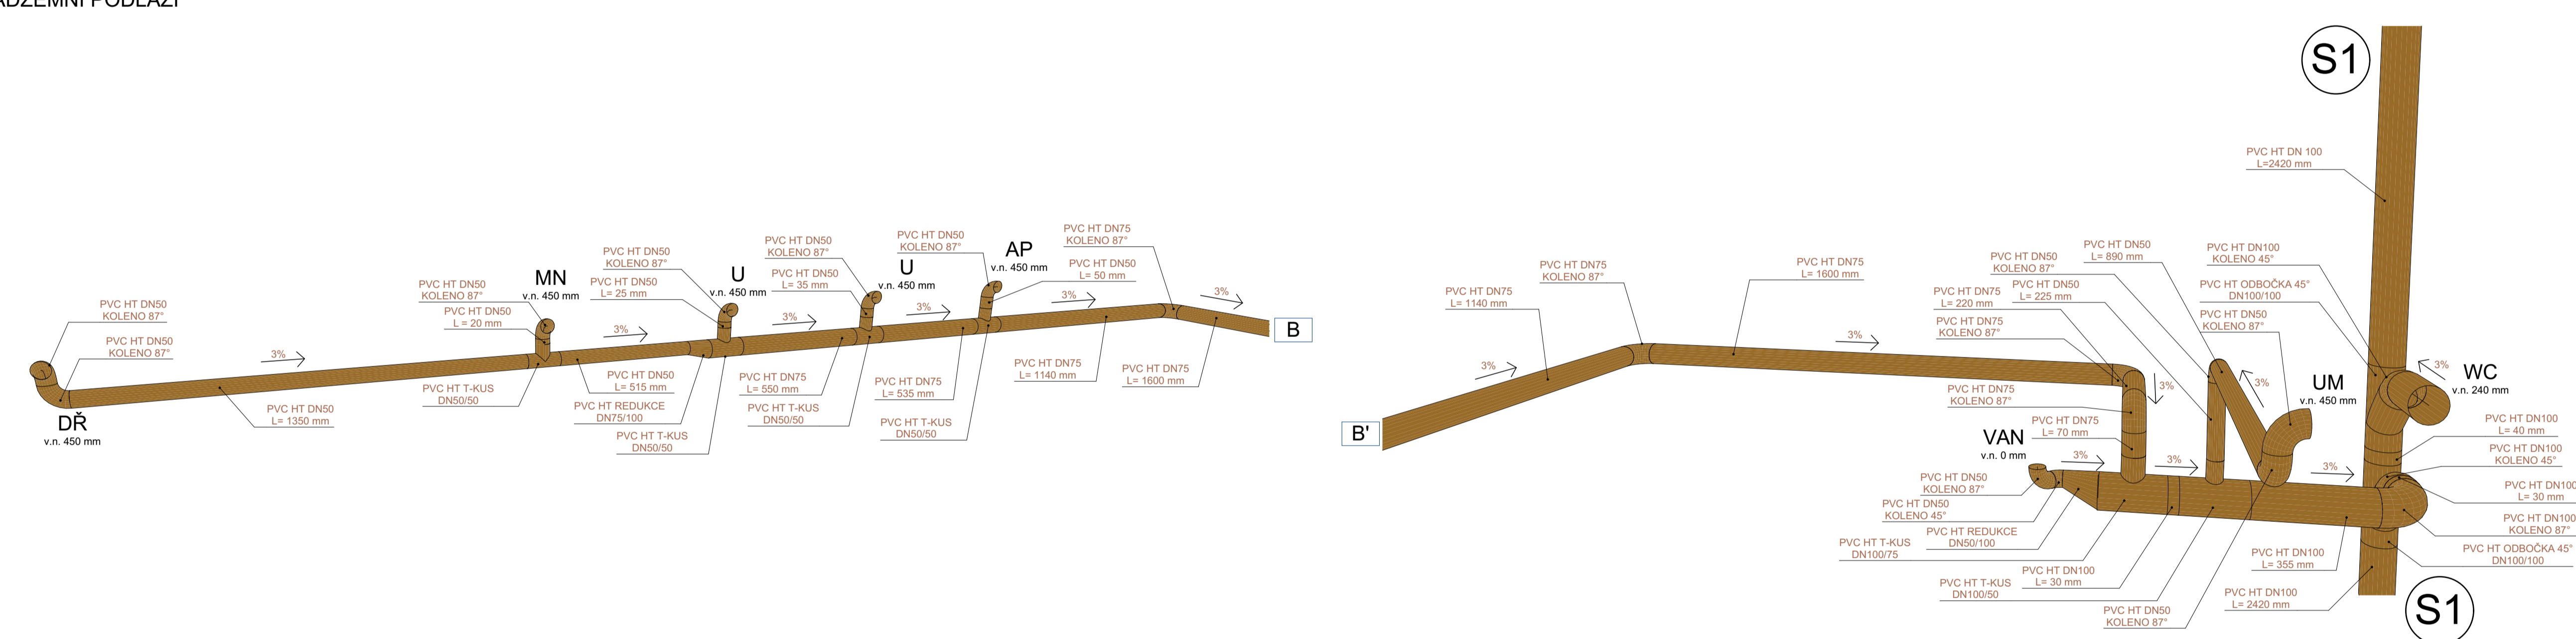

3. NADZEMNÍ PODLAŽÍ



1. NADZEMNÍ PODLAŽÍ

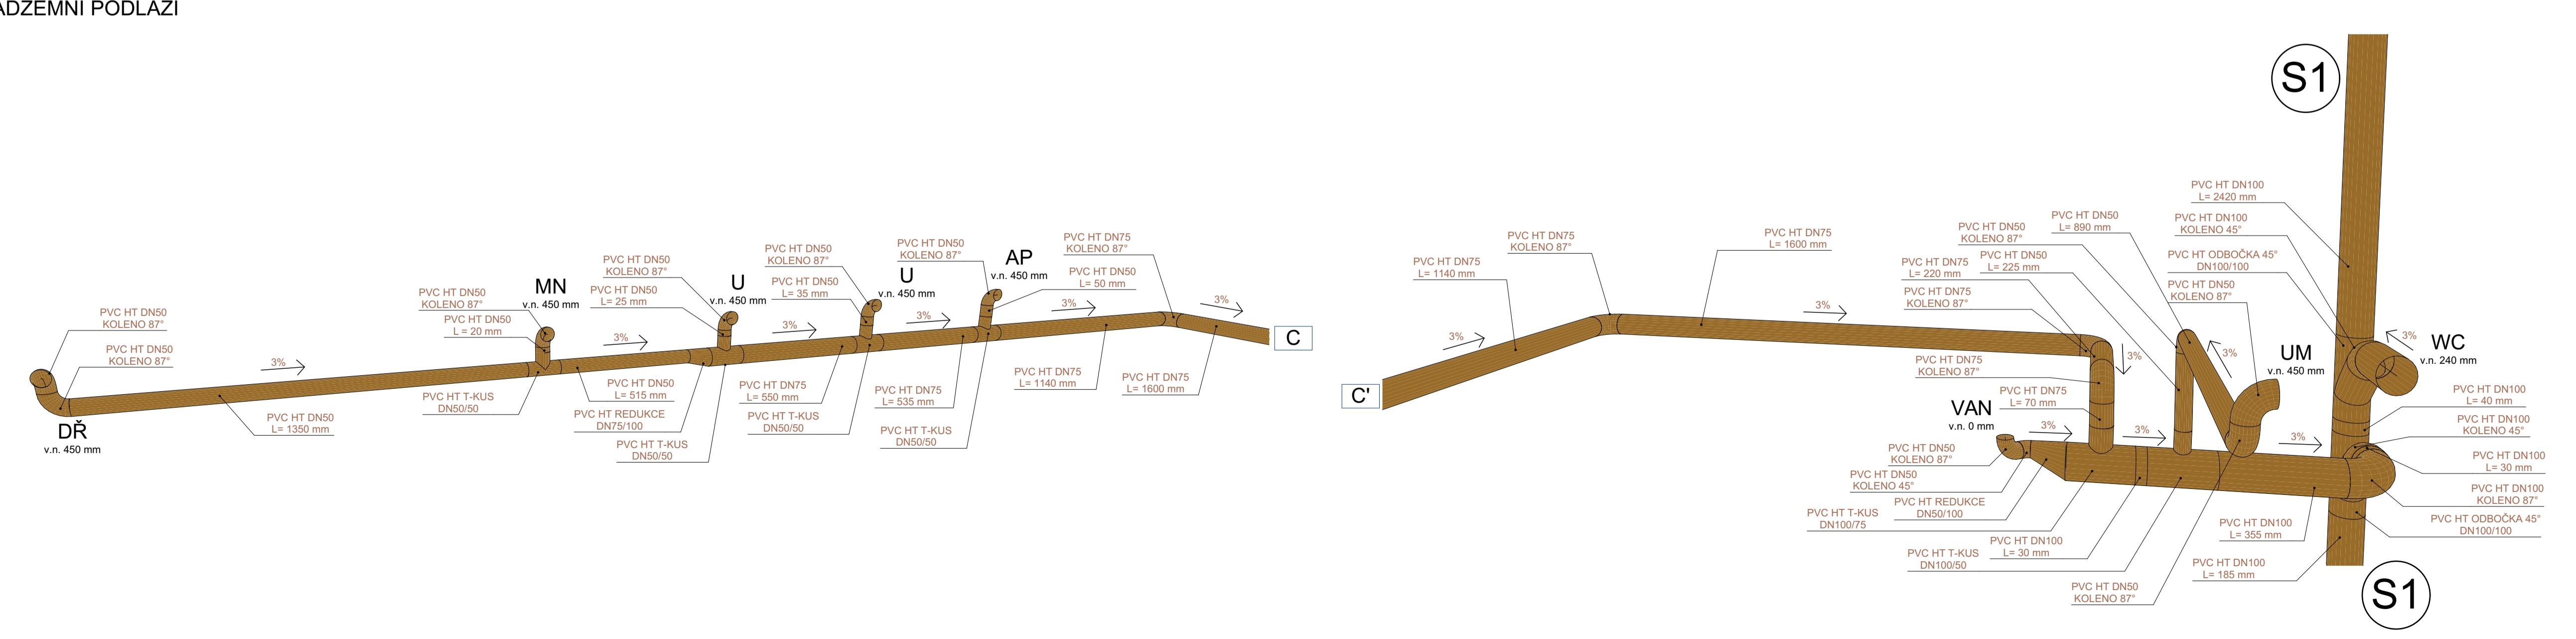

2. NADZEMNÍ PODLAŽÍ




**LEGENDA ČAR**  
 POTRUBÍ SPLAŠKOVÉ KANALIZACE

**LEGENDA ZAŘIZOVACÍCH PŘEDMĚTŮ**  
 U UMYVADLO  
 UM UMYVÁTKO  
 DR KUCHYŇSKÝ DŘEZ  
 VAN VANA  
 SPR SPRCHOVÝ KOUT  
 AP AUTOMATICKÁ PRAČKA  
 MN MÝČKA NÁDOBÍ  
 WC ZÁCHOD


**POZNÁMKY**  
 - SVISLÉ POTRUBÍ S4 JE ZRCADLOVĚ OBRÁCENÉ SVISLÉMU POTRUBÍ S1, PROTO JE MOŽNÍ POUŽÍT TYTO VÝKRESY I PRO REALIZACI SVISLÉHO POTRUBÍ S4  
 - SVISLÉ POTRUBÍ S1 (S4) JE VYVEDENO AŽ NAD STŘECHU PRO JEHO ODVĚTRÁNÍ  
 - NA VÝKRESE JSOU POPSÁNY JEDNOTLIVÉ ARMATURY VČETNĚ JEJICH DÉLEK  
 - SKLON PŘIPOJOVACÍHO POTRUBÍ JE NAVRŽEN A NESMÍ KLESNOUT POD 3% !!!  
 - VÝŠKOVÉ USAZENÍ KANALIZAČNÍHO POTRUBÍ JE ZAKOTOVÁNO VE VÝKRESE A JE VŽDY VZTAŽENO K ČISTÉ PODLAŽE DANÉHO PODLAŽÍ  
 - K LEPŠÍ ORIENTACI VE VÝKRESE JE MOŽNÉ VYUŽÍT BIM PROHLÍŽEČ S POHYBLIVÝM 3D MODELEM

| ROC./PŘEDMĚT | KONTROLOVAL                                  | VYPRACOVAL       |                      |
|--------------|--|------------------|----------------------|
| 2 / 12SDPM   | Ing. STANISLAV FROLÍK, Ph.D.                 | Bc. MARTIN ADOLF |                      |
| AKCE:        | BYTOVÝ DŮM V OKŘÍŠKÁCH                       |                  | FORMÁT 12xA4         |
| OBSAH:       | KANALIZACE_3D POHLEDY_SVISLÉ POTRUBÍ S1 A S4 |                  | MĚŘÍTKO              |
|              |  |                  | DATUM 12/2020        |
|              |  |                  | ČÍSLO VÝKRESU 1.4.16 |


3. NADZEMNÍ PODLAŽÍ

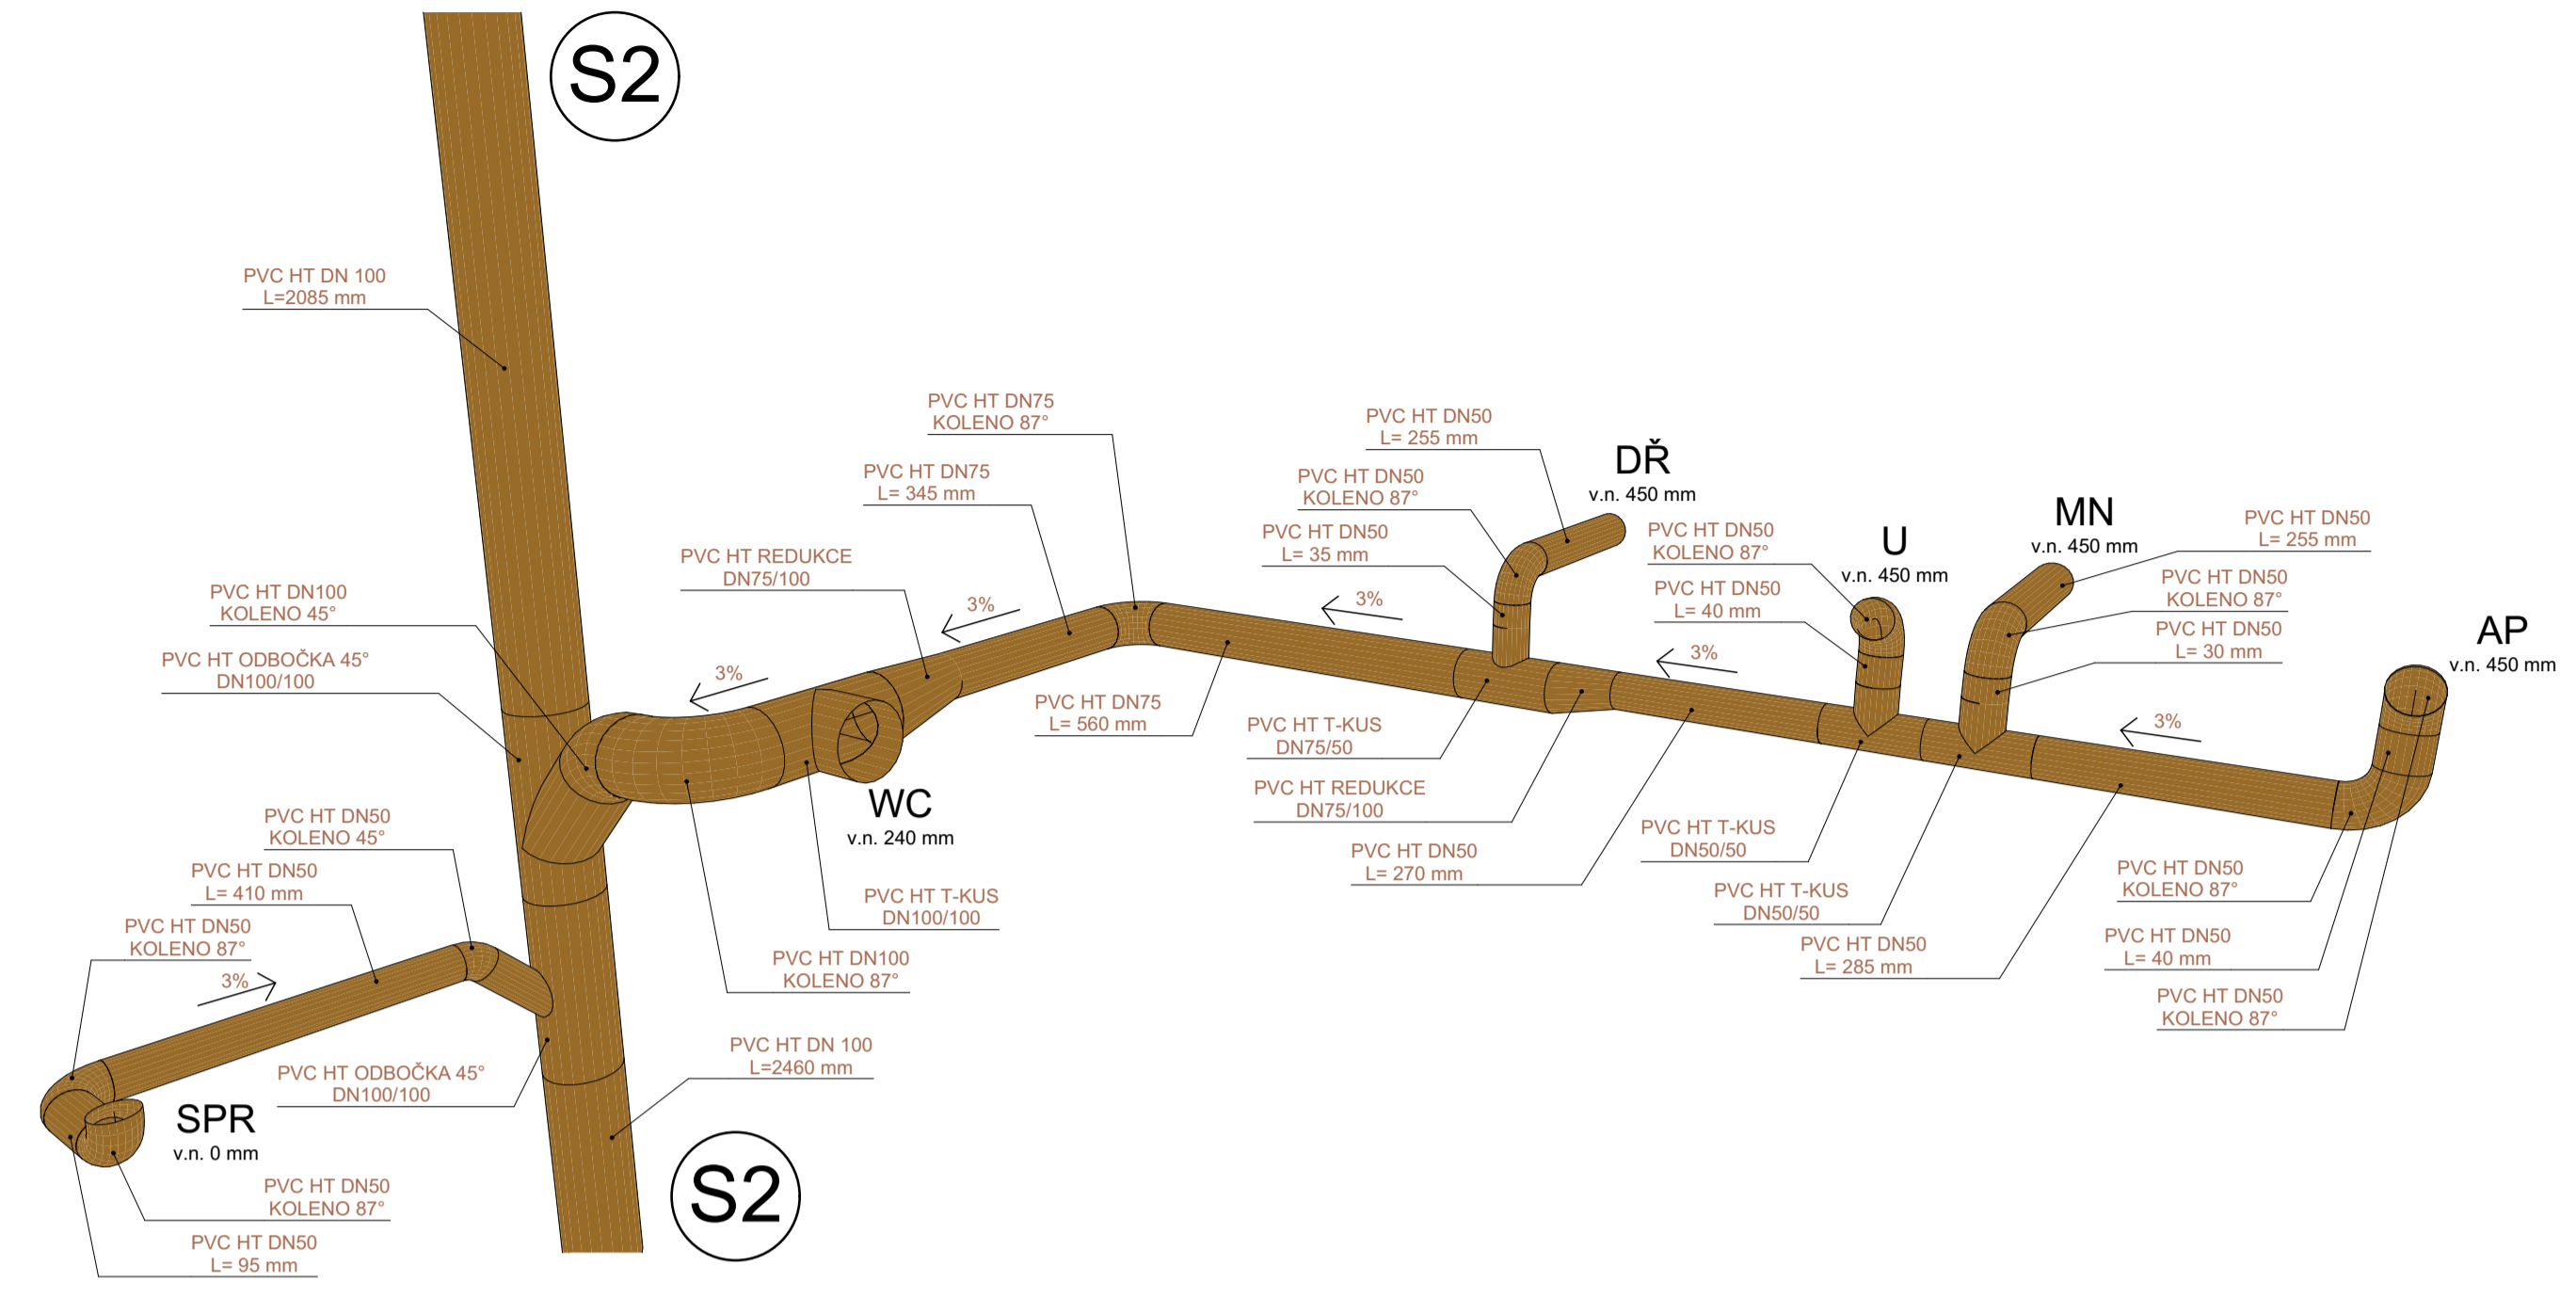


4. NADZEMNÍ PODLAŽÍ

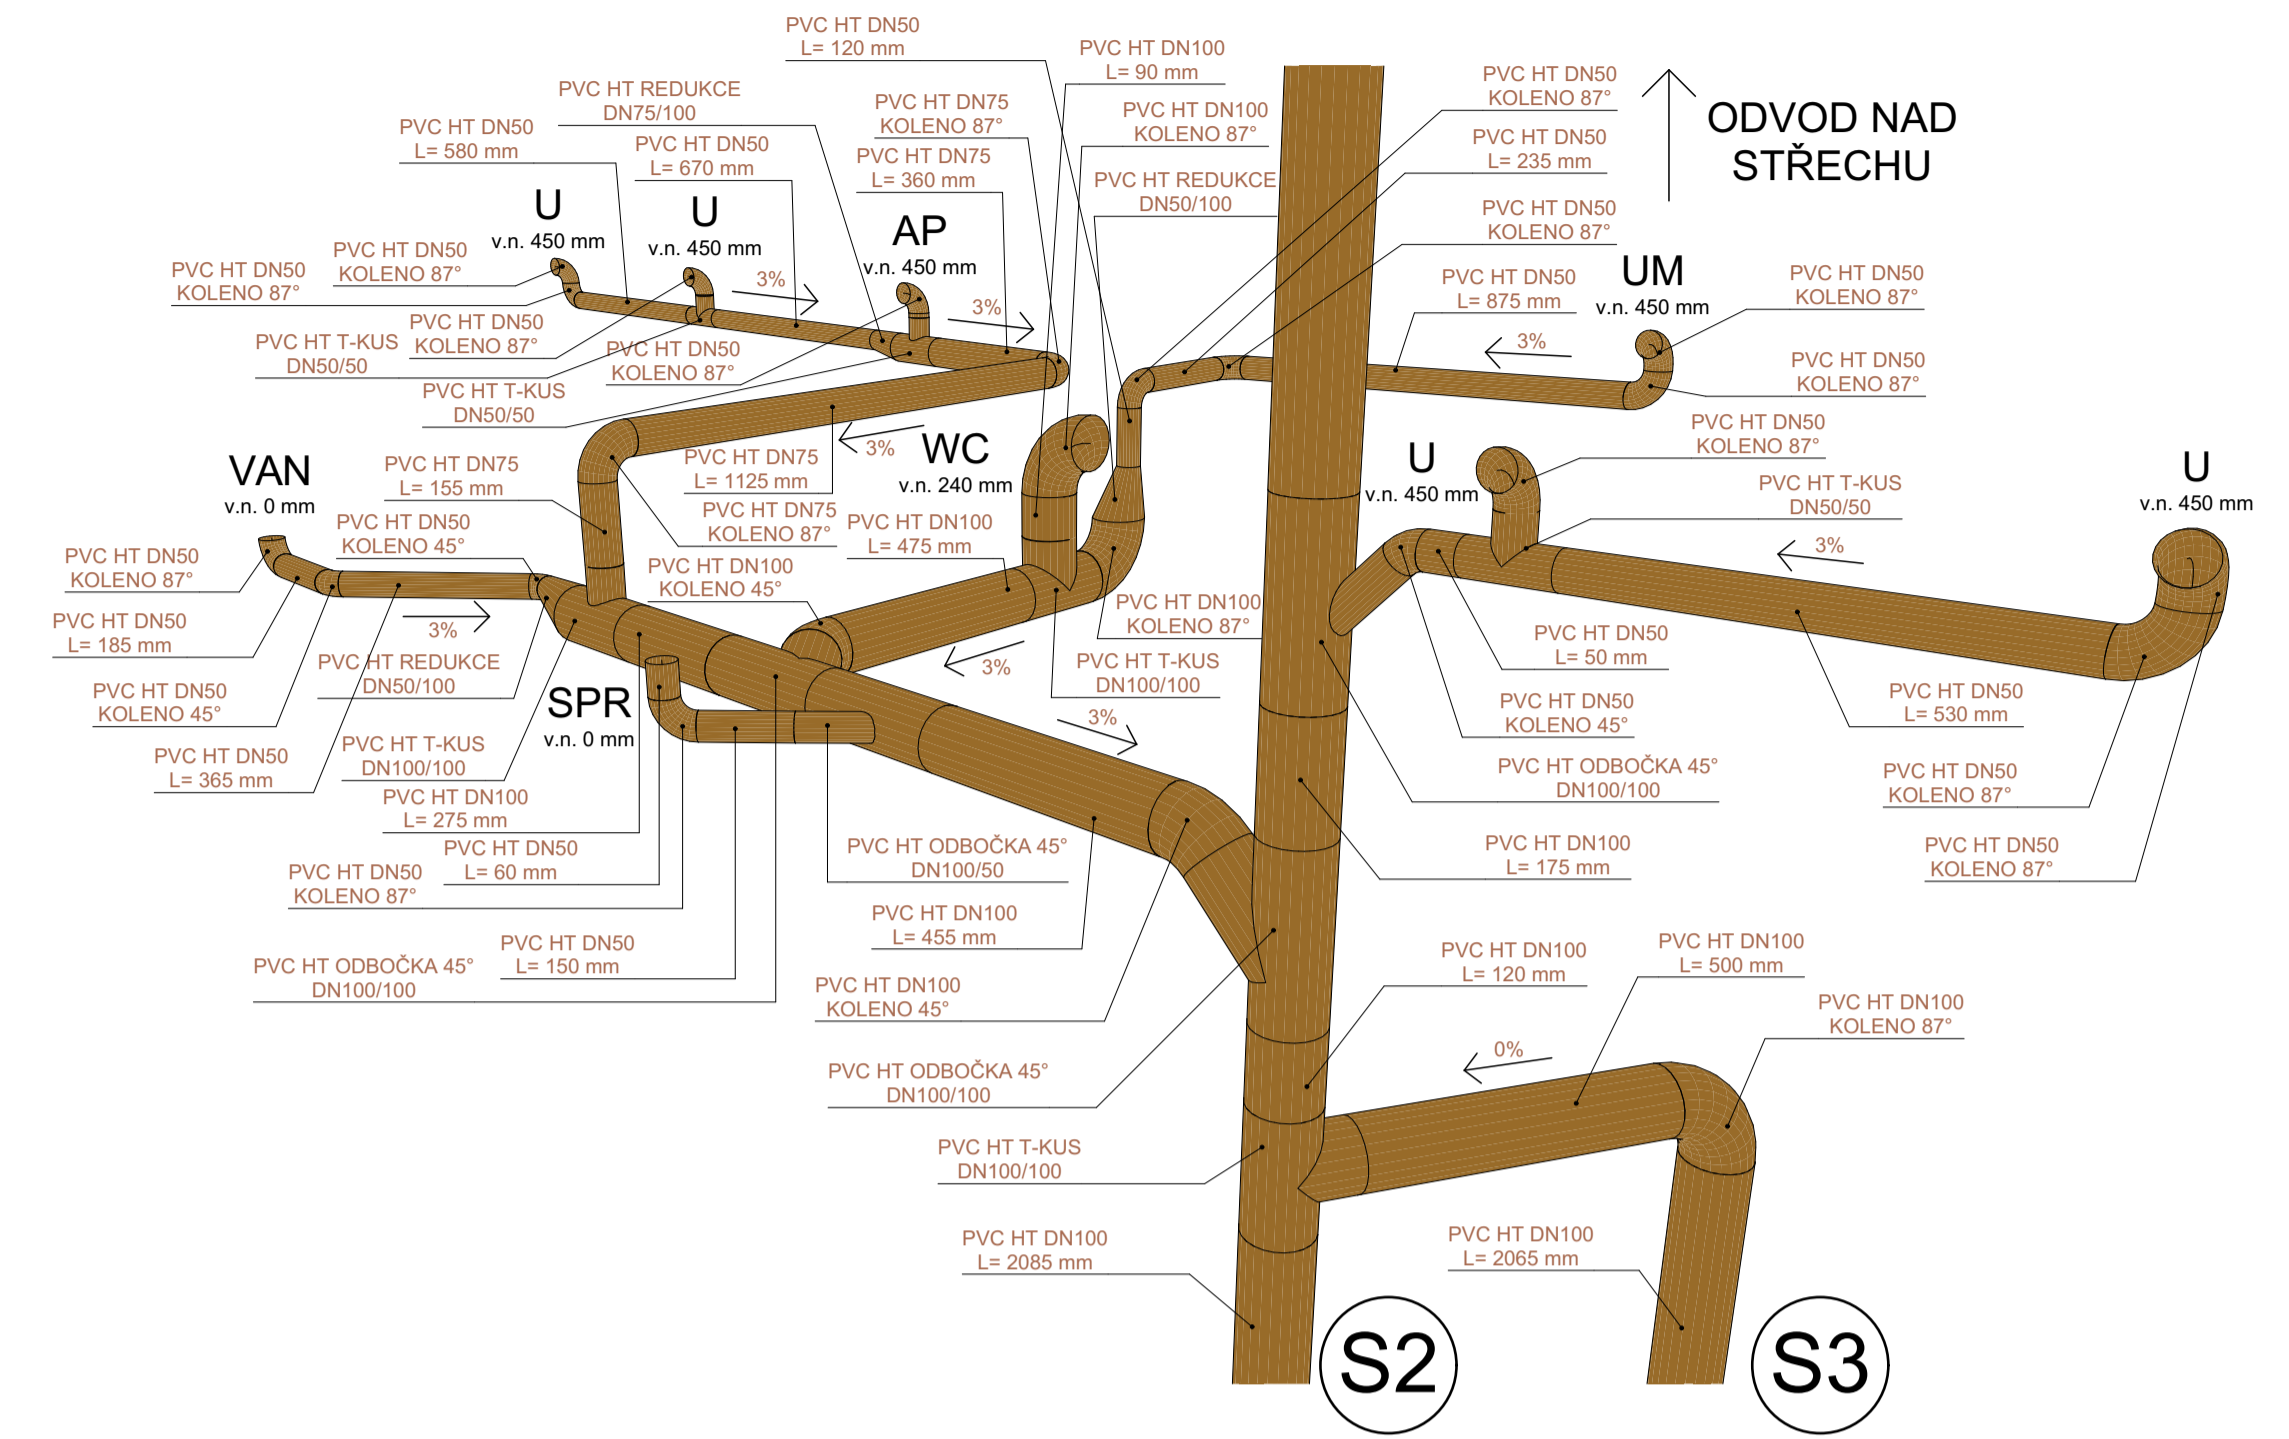

1. NADZEMNÍ PODLAŽÍ

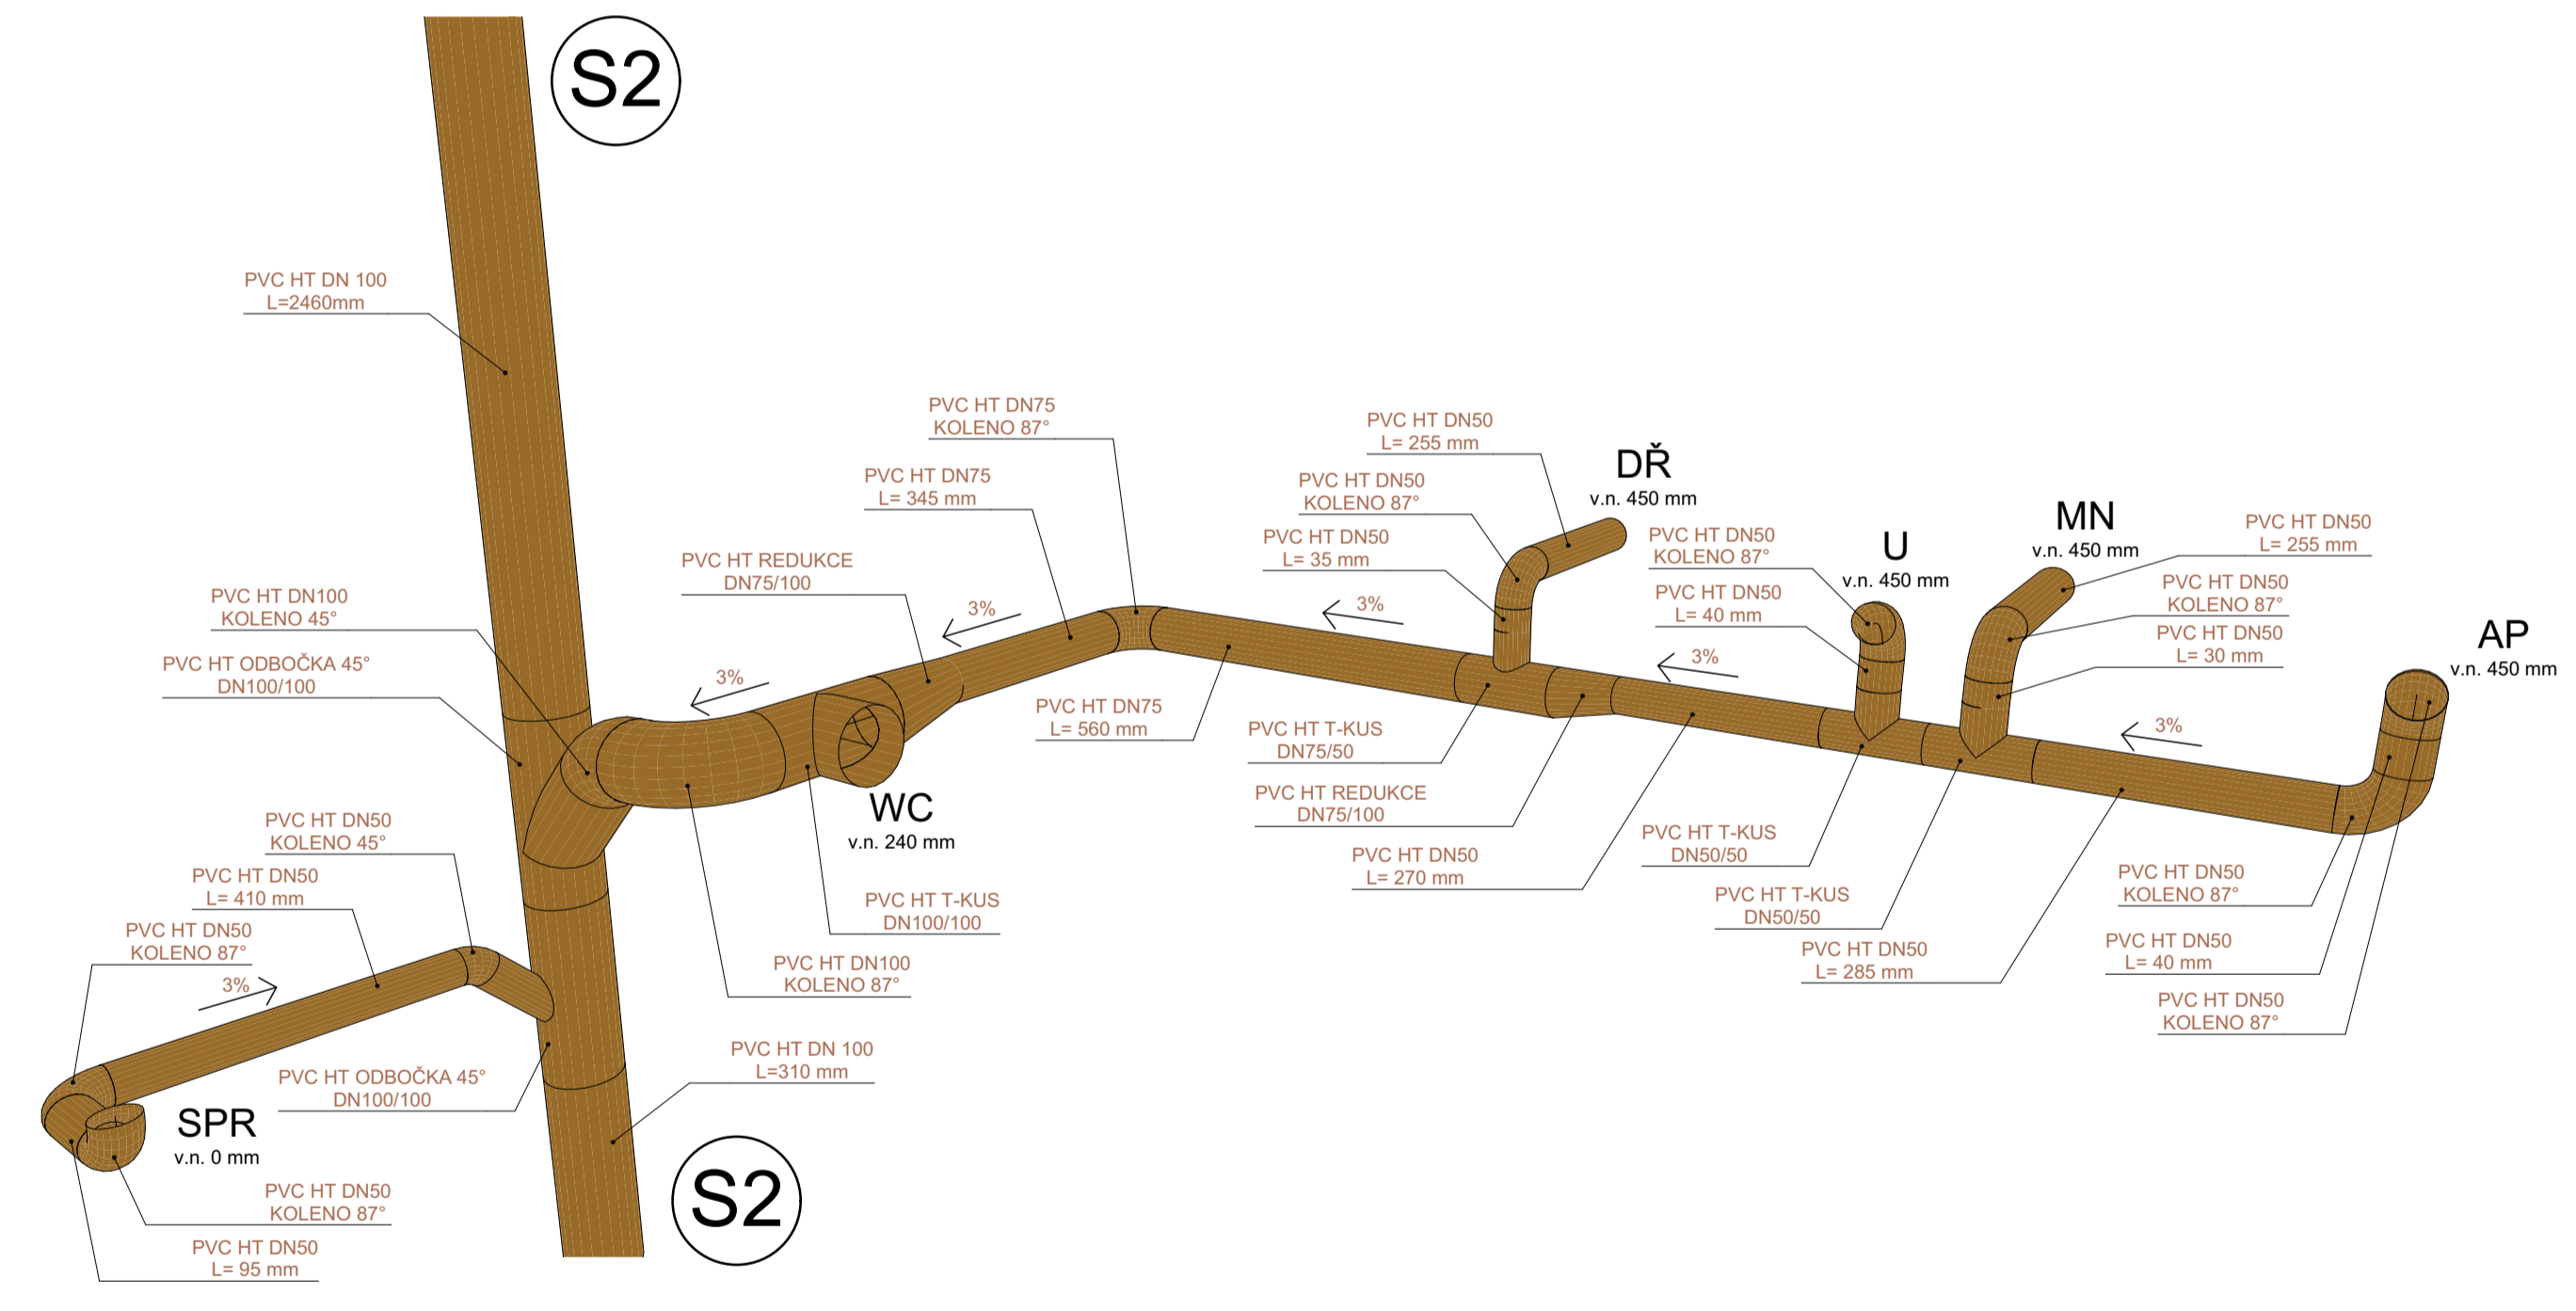

2. NADZEMNÍ PODLAŽÍ

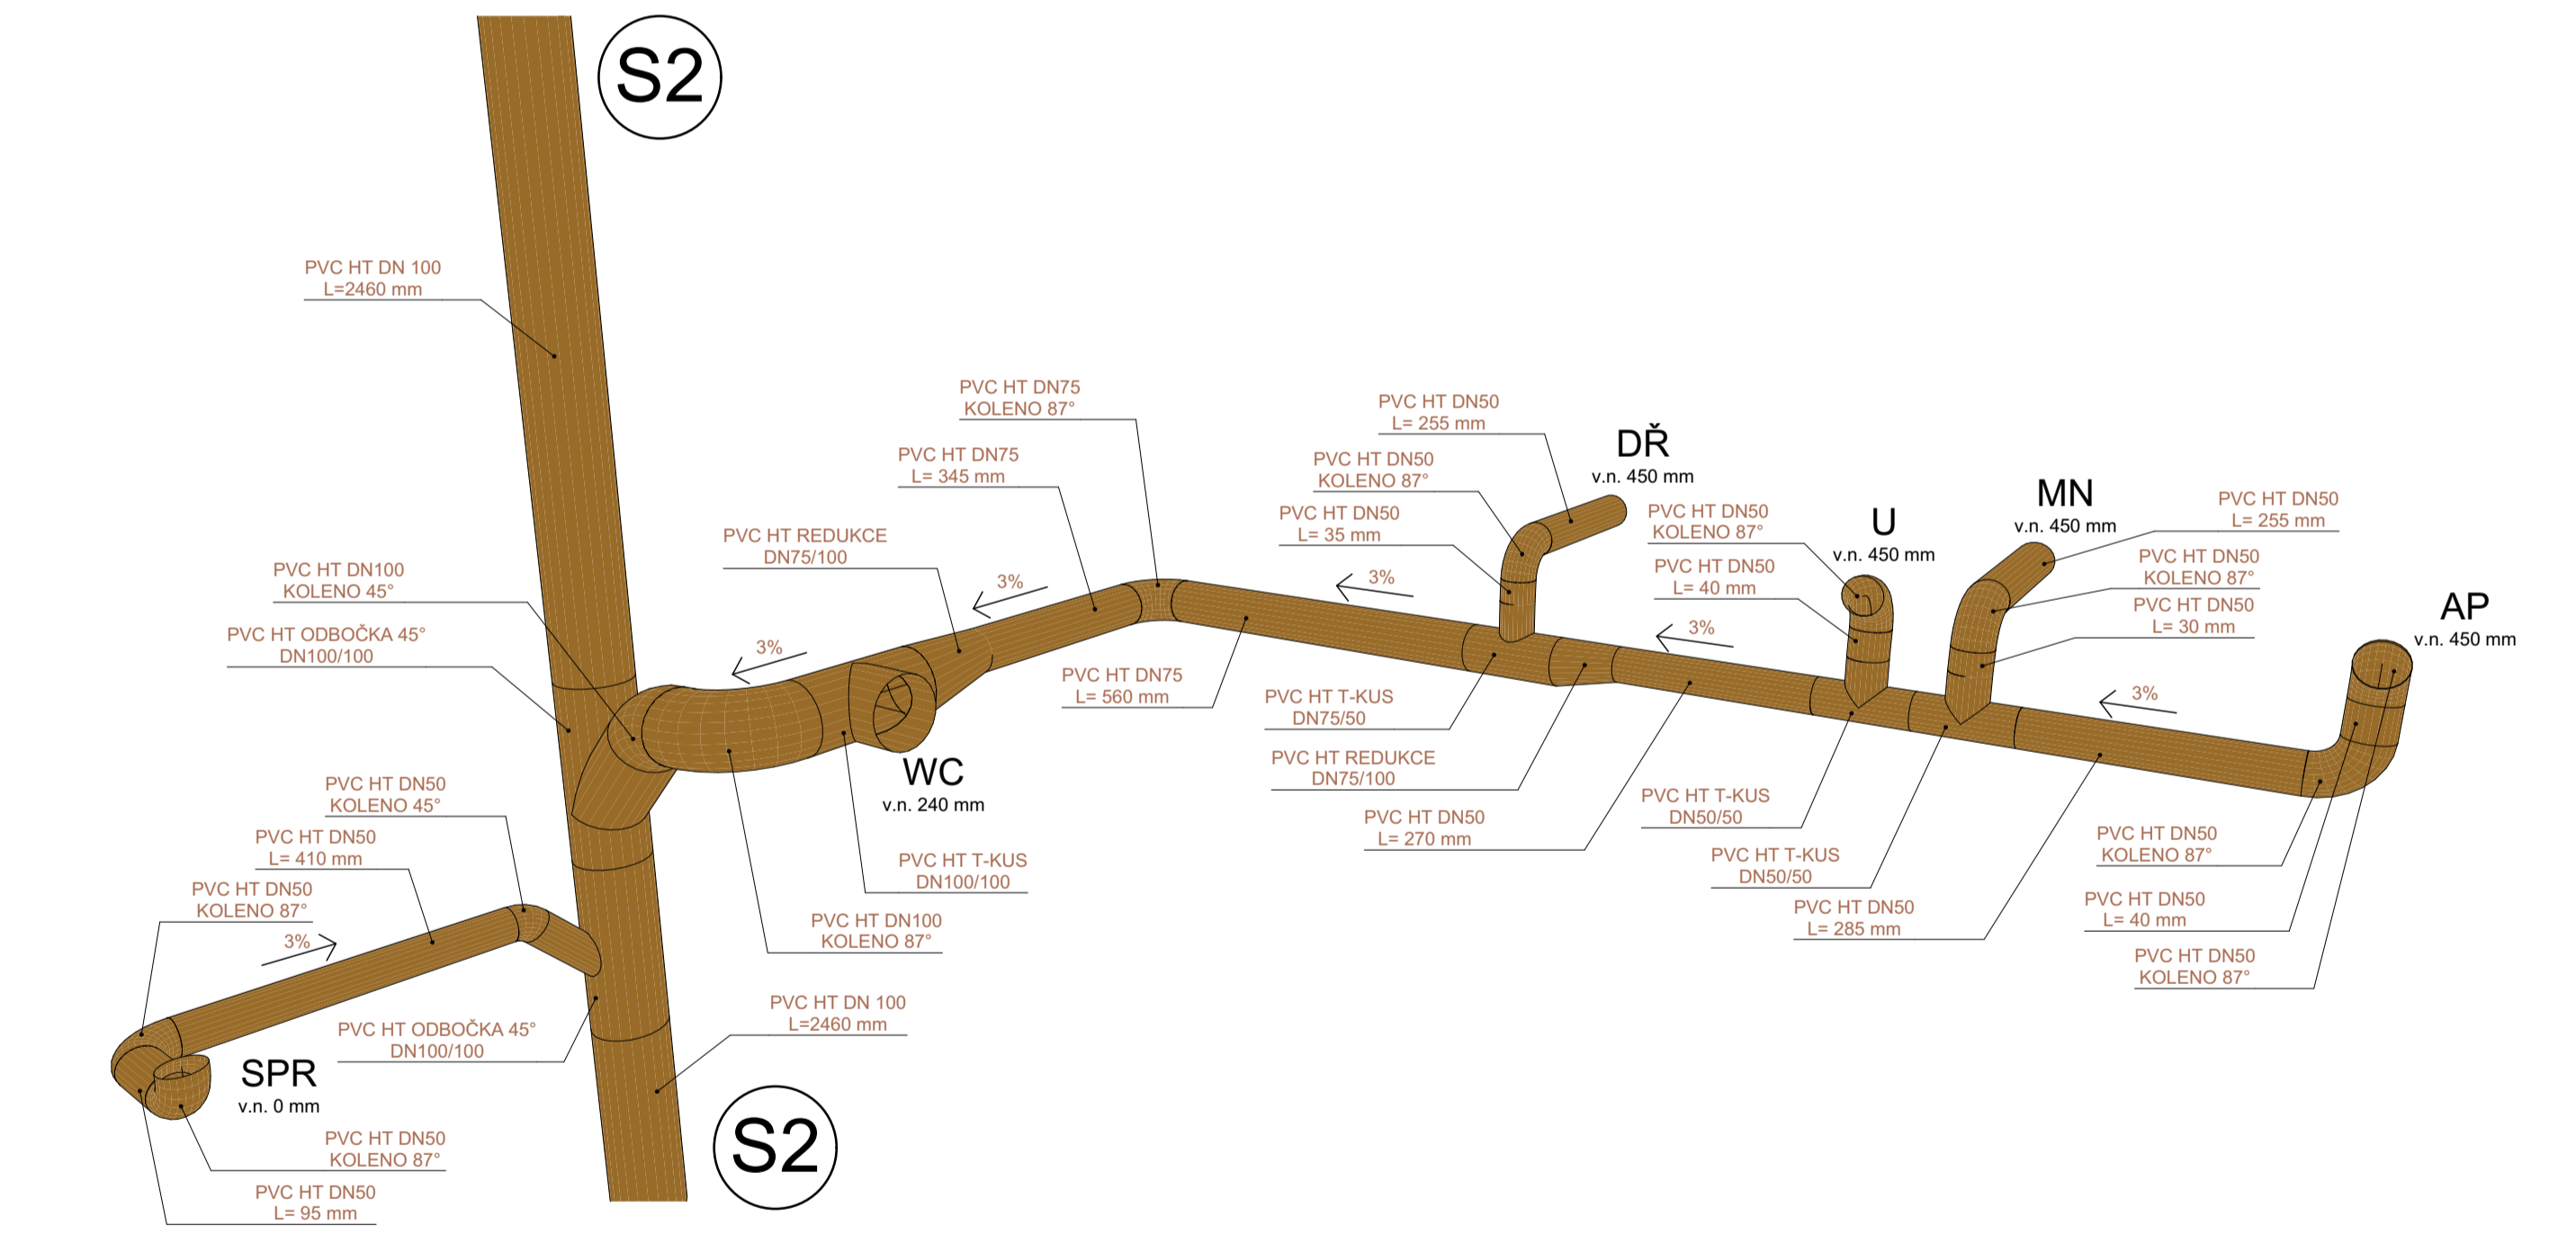

LEGENDA ČAR


— POTRUBÍ SPLAŠKOVÉ KANALIZACE

LEGENDA ZAŘIZOVACÍCH PŘEDMĚTŮ


- U UMYVADLO
- UM UMYVÁTKO
- DŘ KUCHYNSKÝ DŘEZ
- VAN VANA
- SPR SPRCHOVÝ KOUT
- AP AUTOMATICKÁ PRAČKA
- MN MYČKA NÁDOBÍ
- WC ZÁCHOD

POZNÁMKY


- SVISLÉ POTRUBÍ S5 JE ZRCADLOVĚ OBRÁCENÉ SVISLÉMU POTRUBÍ S2, PROTO JE MOŽNÉ POUŽÍT TYTO VÝKRESY I PRO REALIZACI SVISLÉHO POTRUBÍ S5
- SVISLÉ POTRUBÍ S2 (S5) JE VYVEDENO AŽ NAD STŘECHU PRO JEHO ODVĚTRÁNÍ
- NA VÝKRESE JSOU POPSÁNY JEDNOTLIVÉ ARMATURY VČETNĚ JEJICH DÍLEK
- SKLON PŘIPOJOVACÍHO POTRUBÍ JE NAVRŽEN A NESMÍ KLESNOUT POD 3‰ !!!
- VÝŠKOVÉ USAZENÍ KANALIZAČNÍHO POTRUBÍ JE ZAKOTOVÁNO VE VÝKRESE A JE VŽDY VZTAŽENO K ČISTÉ PODLAZE DANÉHO PODLAŽÍ
- K LEPŠÍ ORIENTACI VE VÝKRESE JE MOŽNÉ VYUŽÍT BIM PROHLÍZEČ S POHYBLIVÝM 3D MODELEM
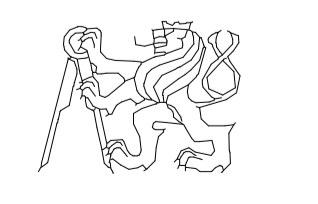
| ROČ./PŘEDMĚT   | KONTROLOVAL                  | VYPRACOVAL       |  |
|--|------------------------------|------------------|---|
| 2 / 12SDPM   | Ing. STANISLAV FROLIK, Ph.D. | Bc. MARTIN ADOLF |   |
| AKCE:<br>BYTOVÝ DŮM V OKŘÍŠKÁCH                        |                              |                  | FORMÁT:<br>8x4  |
| OBSAH:<br>KANALIZACE_3D POHLEDY_SVISLÉ POTRUBÍ S2 A S5 |                              |                  | MĚŘÍTKO:<br>DATUM:<br>12/2020<br>ČÍSLO VÝKRESU:<br>1.4-17                             |


4. NADZEMNÍ PODLAŽÍ

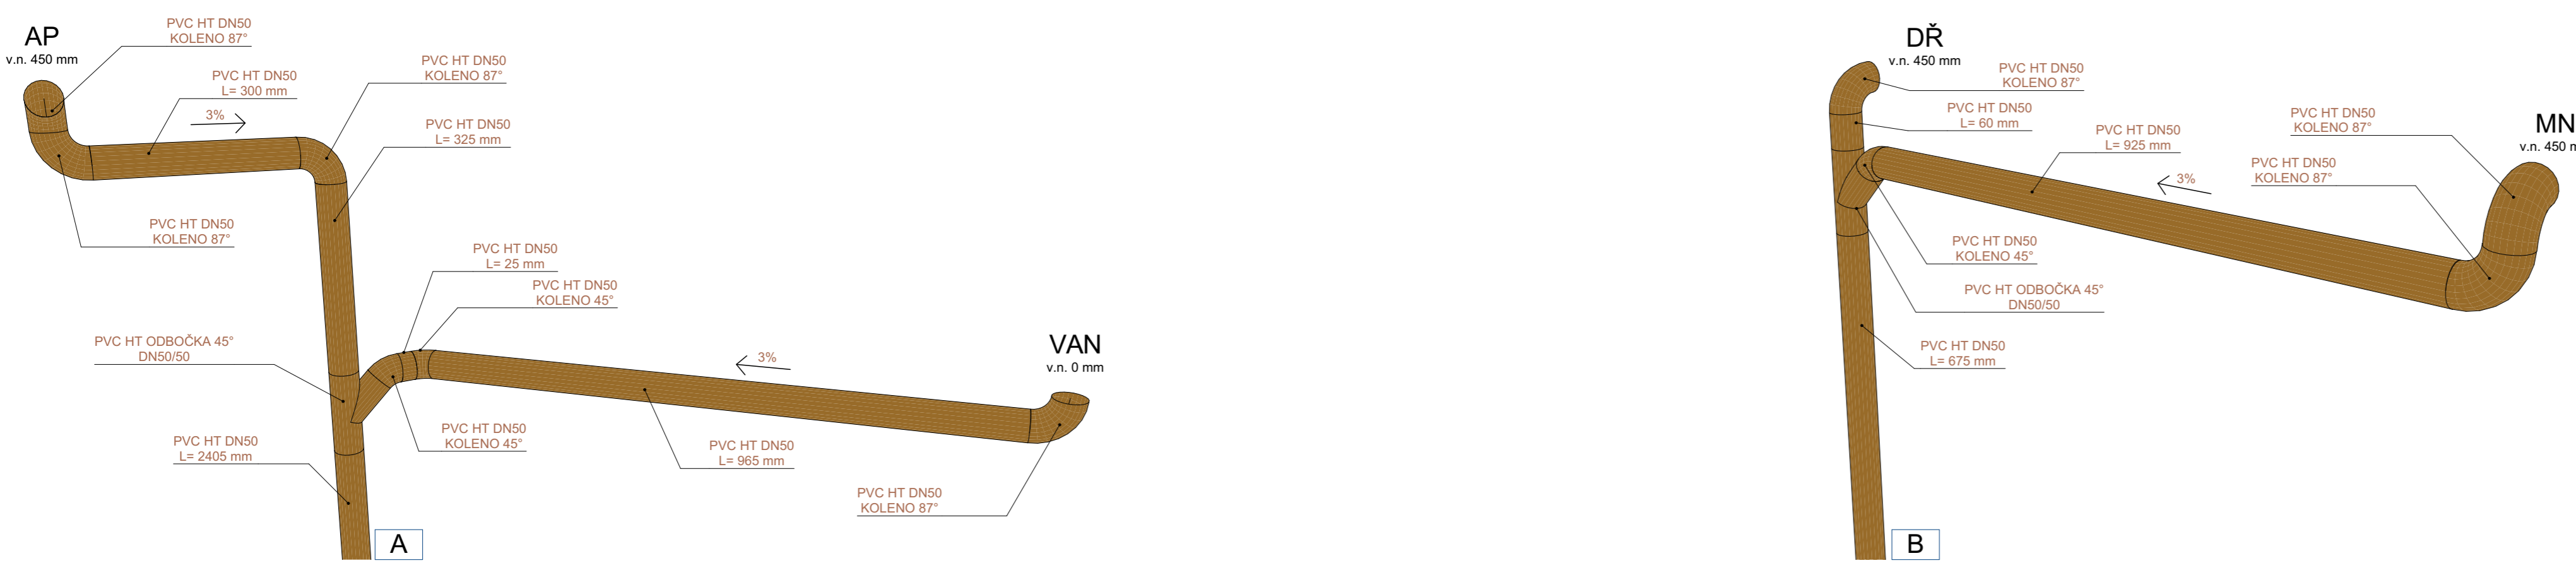


3. NADZEMNÍ PODLAŽÍ

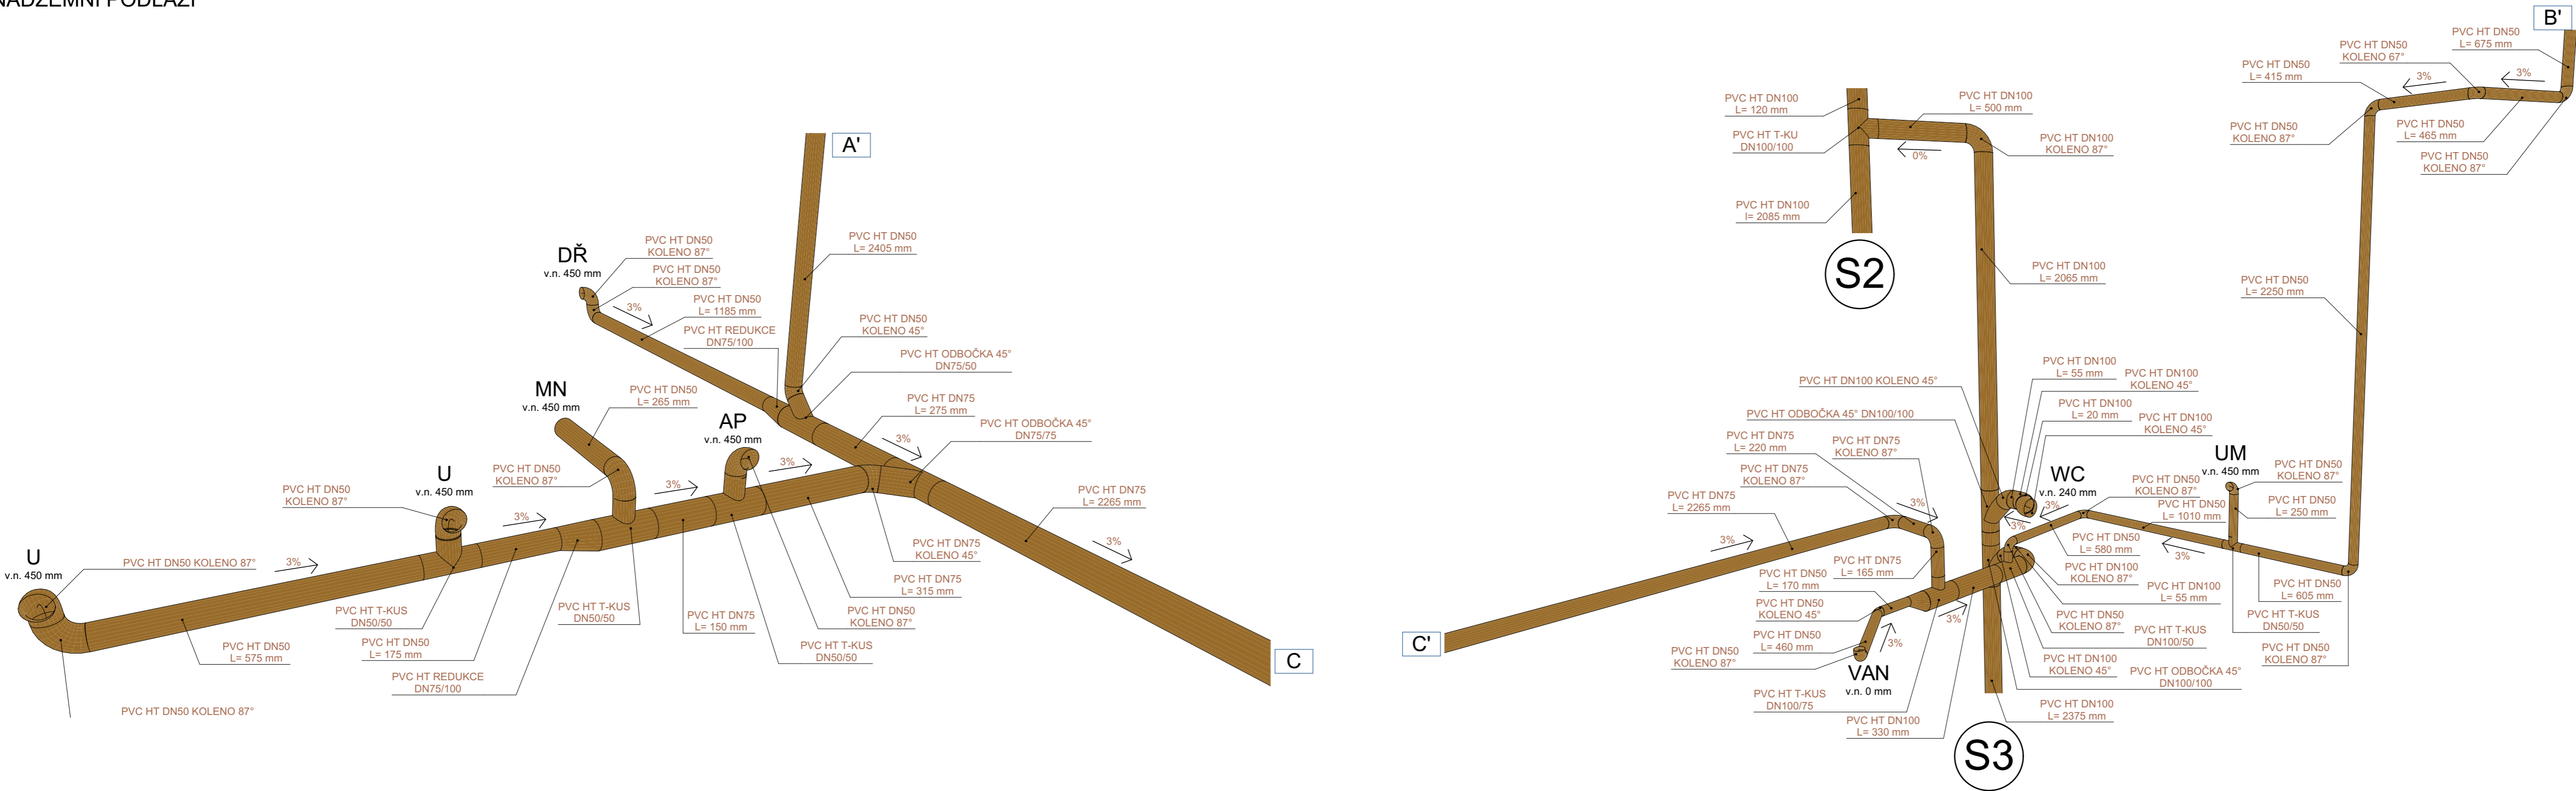

2. NADZEMNÍ PODLAŽÍ

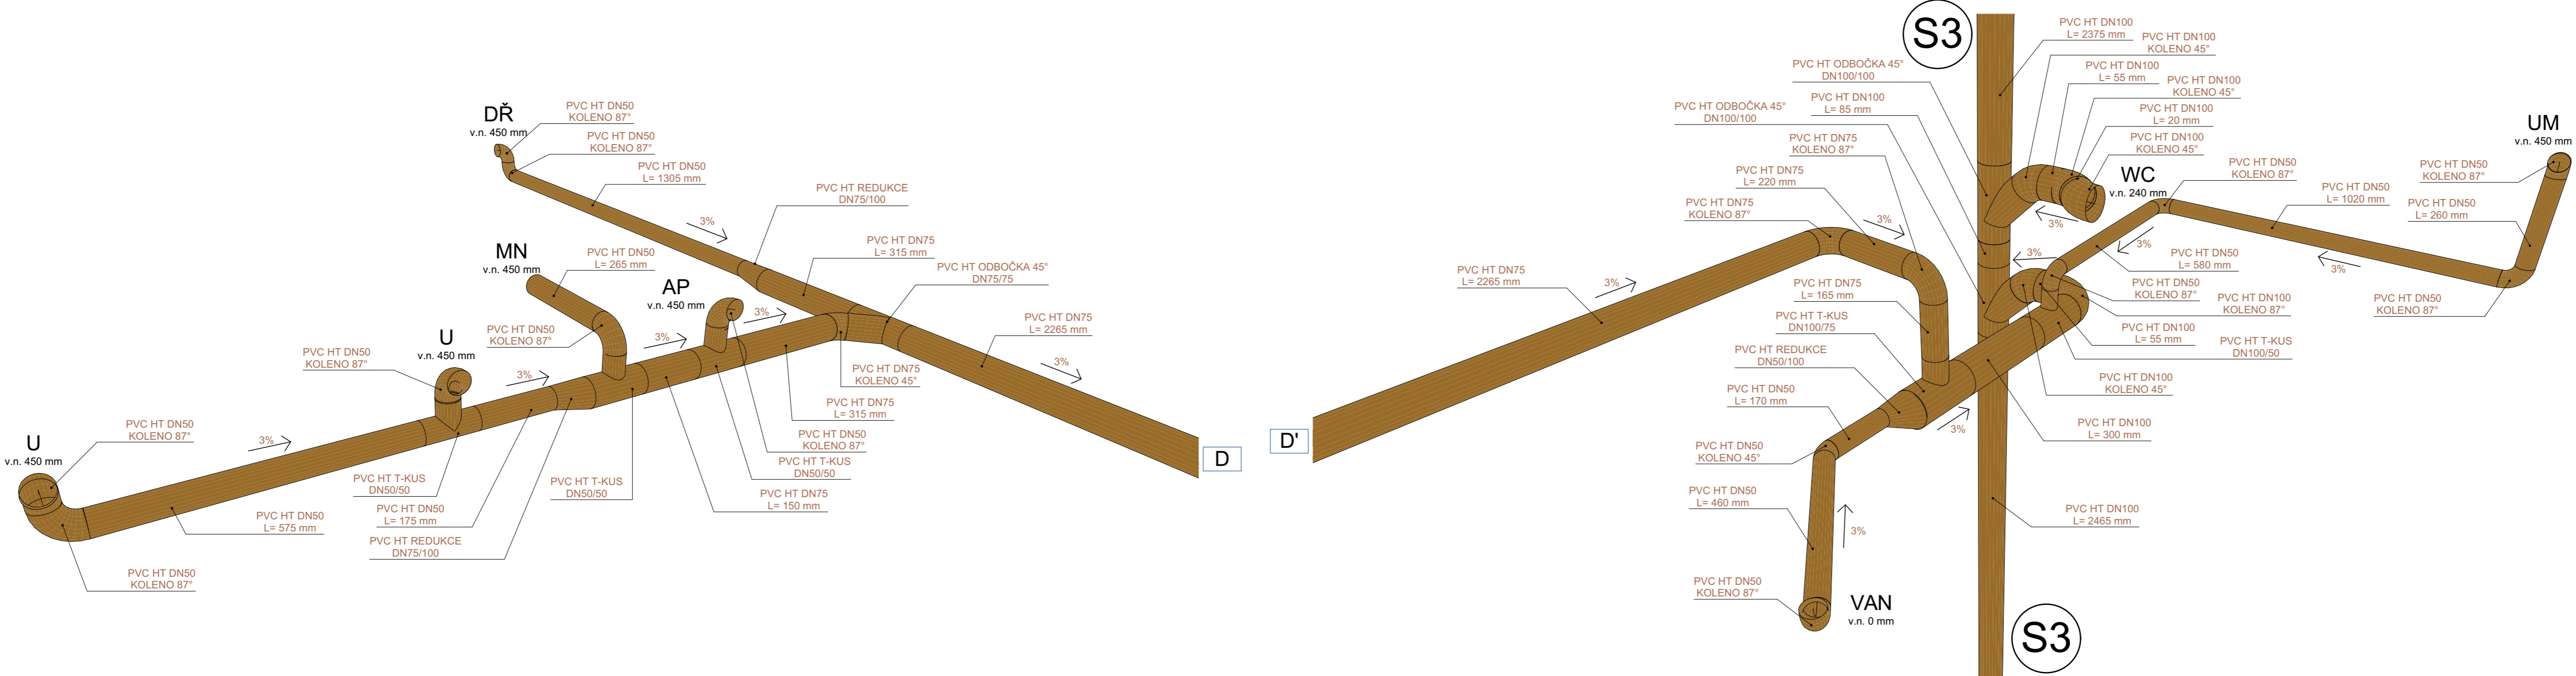

1. NADZEMNÍ PODLAŽÍ

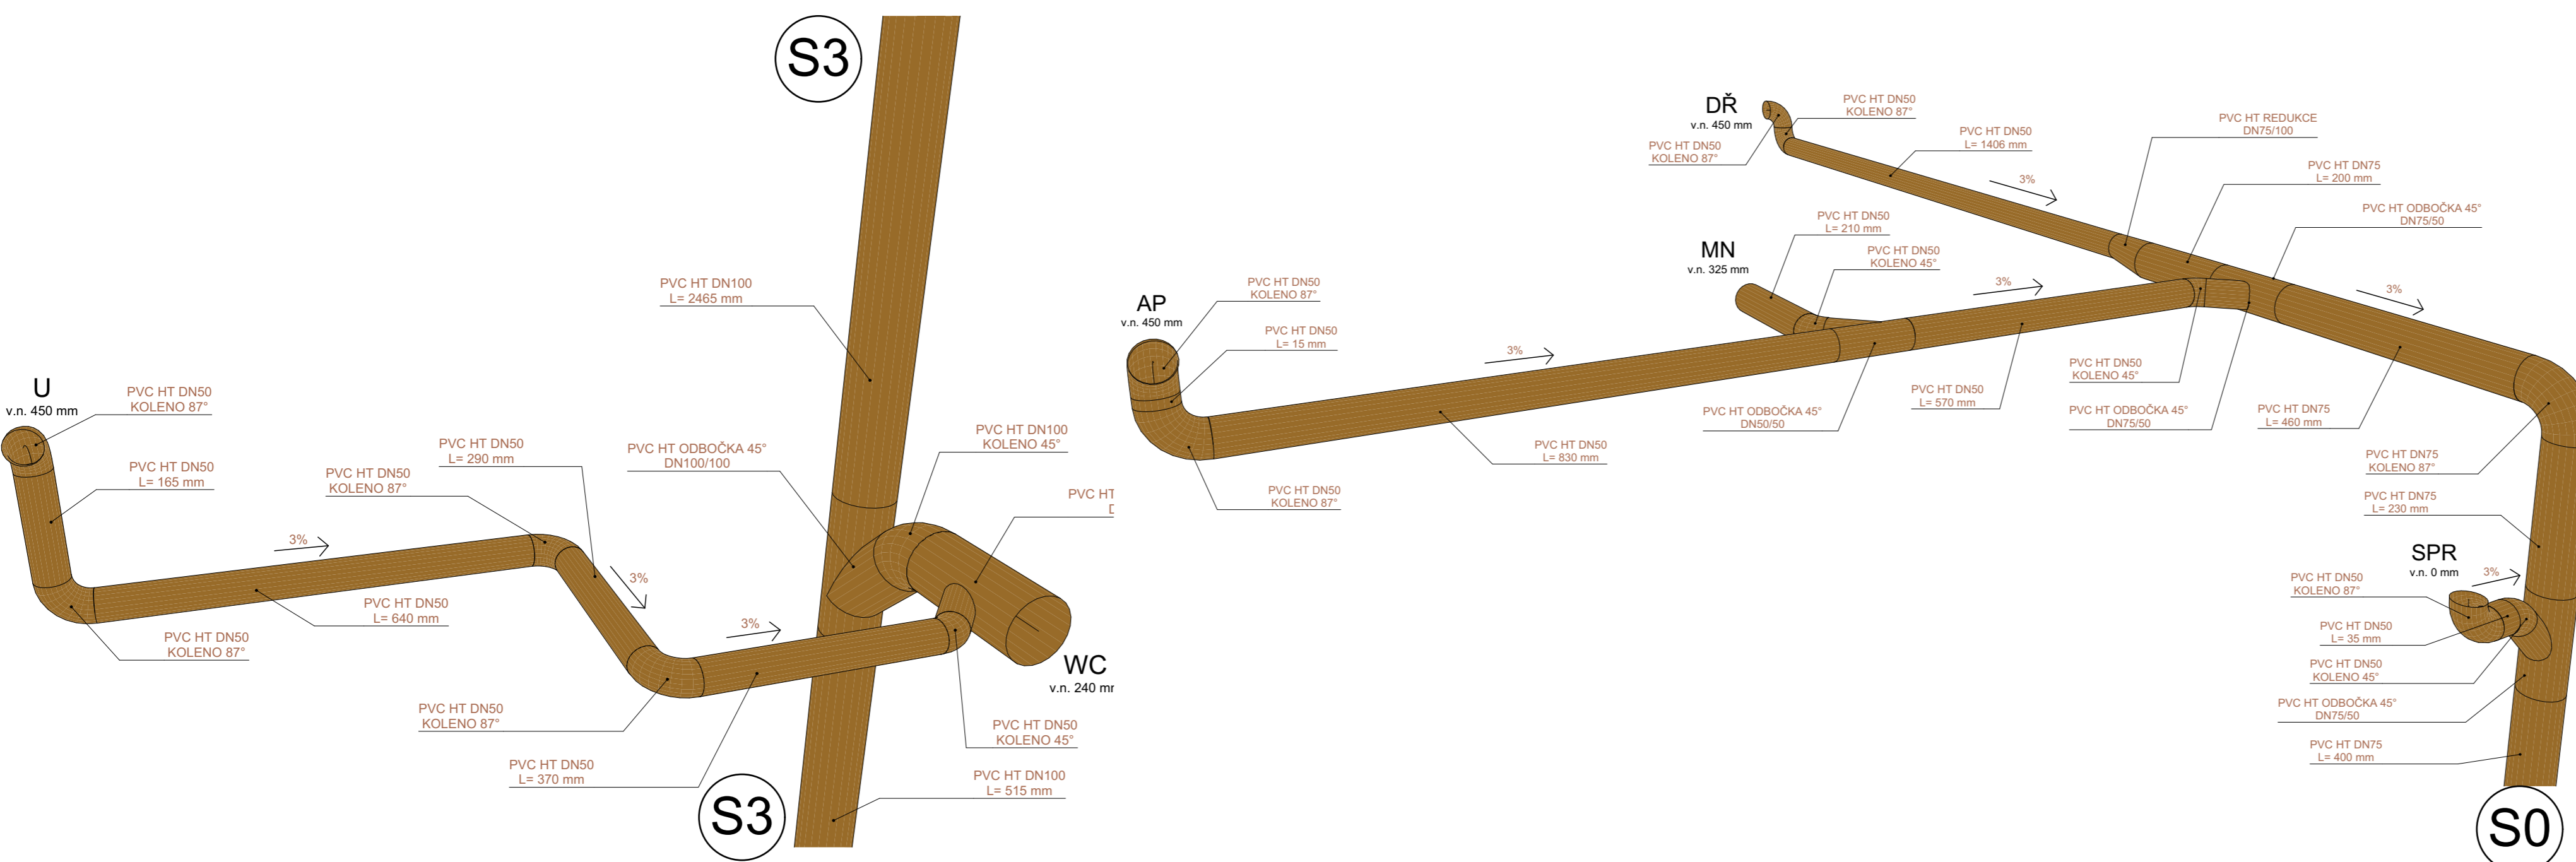

LEGENDA ČAR


— POTRUBÍ SPLAŠKOVÉ KANALIZACE








LEGENDA ZAŘÍZOVACÍCH PŘEDMĚTŮ

- U UMYVADLO
- UM UMÝVÁTKO
- DŘ KUCHYŇSKÝ DŘEZ
- VAN VANA
- SPR SPRCHOVÝ KOUT
- AP AUTOMATICKÁ PRAČKA
- MN MYČKA NÁDOBÍ
- WC ZÁCHOD

POZNÁMKY

- SVISLÉ POTRUBÍ S6 JE ZRCADLOVĚ OBRÁCENÉ SVISLÉMU POTRUBÍ S3, PROTO JE MOŽNÍ POUŽÍT TYTO VÝKRESY I PRO REALIZACI SVISLÉHO POTRUBÍ S6
- SVISLÉ POTRUBÍ S3 (S6) JE NAPOJENO NA SVISLÉ POTRUBÍ S3 (S6) A TÍM JE ODVĚTRÁNO AŽ NAD STŘECHU PRO
- SVISLÉ POTRUBÍ S0 JE NAPOJENO PŘÍMO NA SVODNÉ POTRUBÍ V 1.PP
- NA VÝKRESE JSOU POPSÁNY JEDNOTLIVÉ ARMATURY VČETNĚ JEJICH DÉLEK
- SKLON PŘIPOJOVACÍHO POTRUBÍ JE NAVRŽEN A NESMÍ KLESNOUT POD 3% !!!
- VYSKOVÉ USAZENÍ KANALIZAČNÍHO POTRUBÍ JE ZAKOTOVÁNO VE VÝKRESE A JE VŽDY VZTAŽENO K ČISTÉ PODLAZE DANÉHO PODLAŽÍ
- K LEPŠÍ ORIENTACI VE VÝKRESE JE MOŽNÉ VYUŽÍT BIM PROHLÍZEČ S POHYBLIVÝM 3D MODELEM
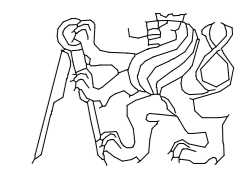
| ROČ./PŘEDMĚT | KONTROLOVAL                                  | VYPRACOVAL       |  |
|--------------|--|------------------|---|
| 2 / 125DFM   | Ing. STANISLAV FROLÍK, Ph.D.                 | Bc. MARTIN ADOLF |   |
| AKCE:        | BYTOVÝ DŮM V OKŘÍŠKÁCH                       |                  | FORMÁT: 12xA4   |
| OBSAH:       | KANALIZACE_3D POHLEDY SVISLÉ POTRUBÍ S3 A S6 |                  | MĚŘITKO: 1:200  |
|              |  |                  | DATUM: 12/2020  |
|              |  |                  | ČÍSLO VÝKRESU: 1.4.18   |

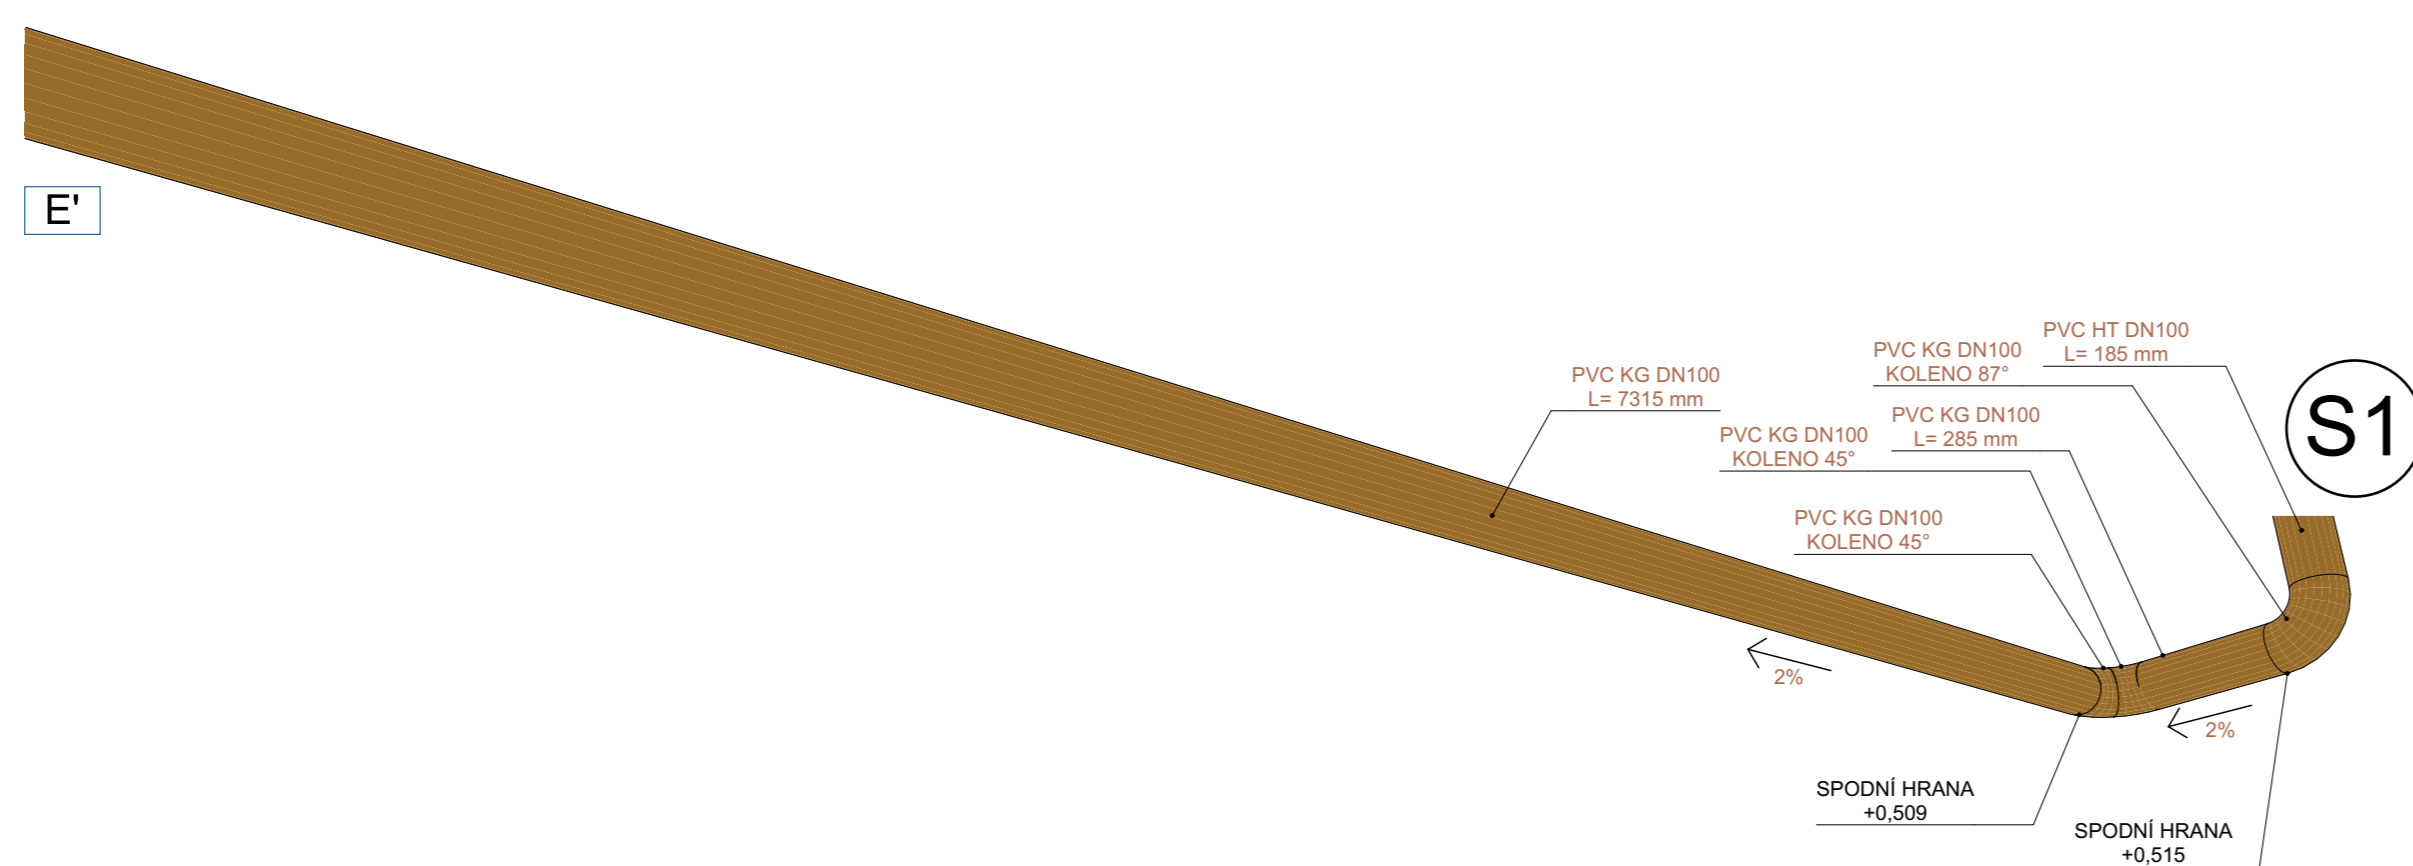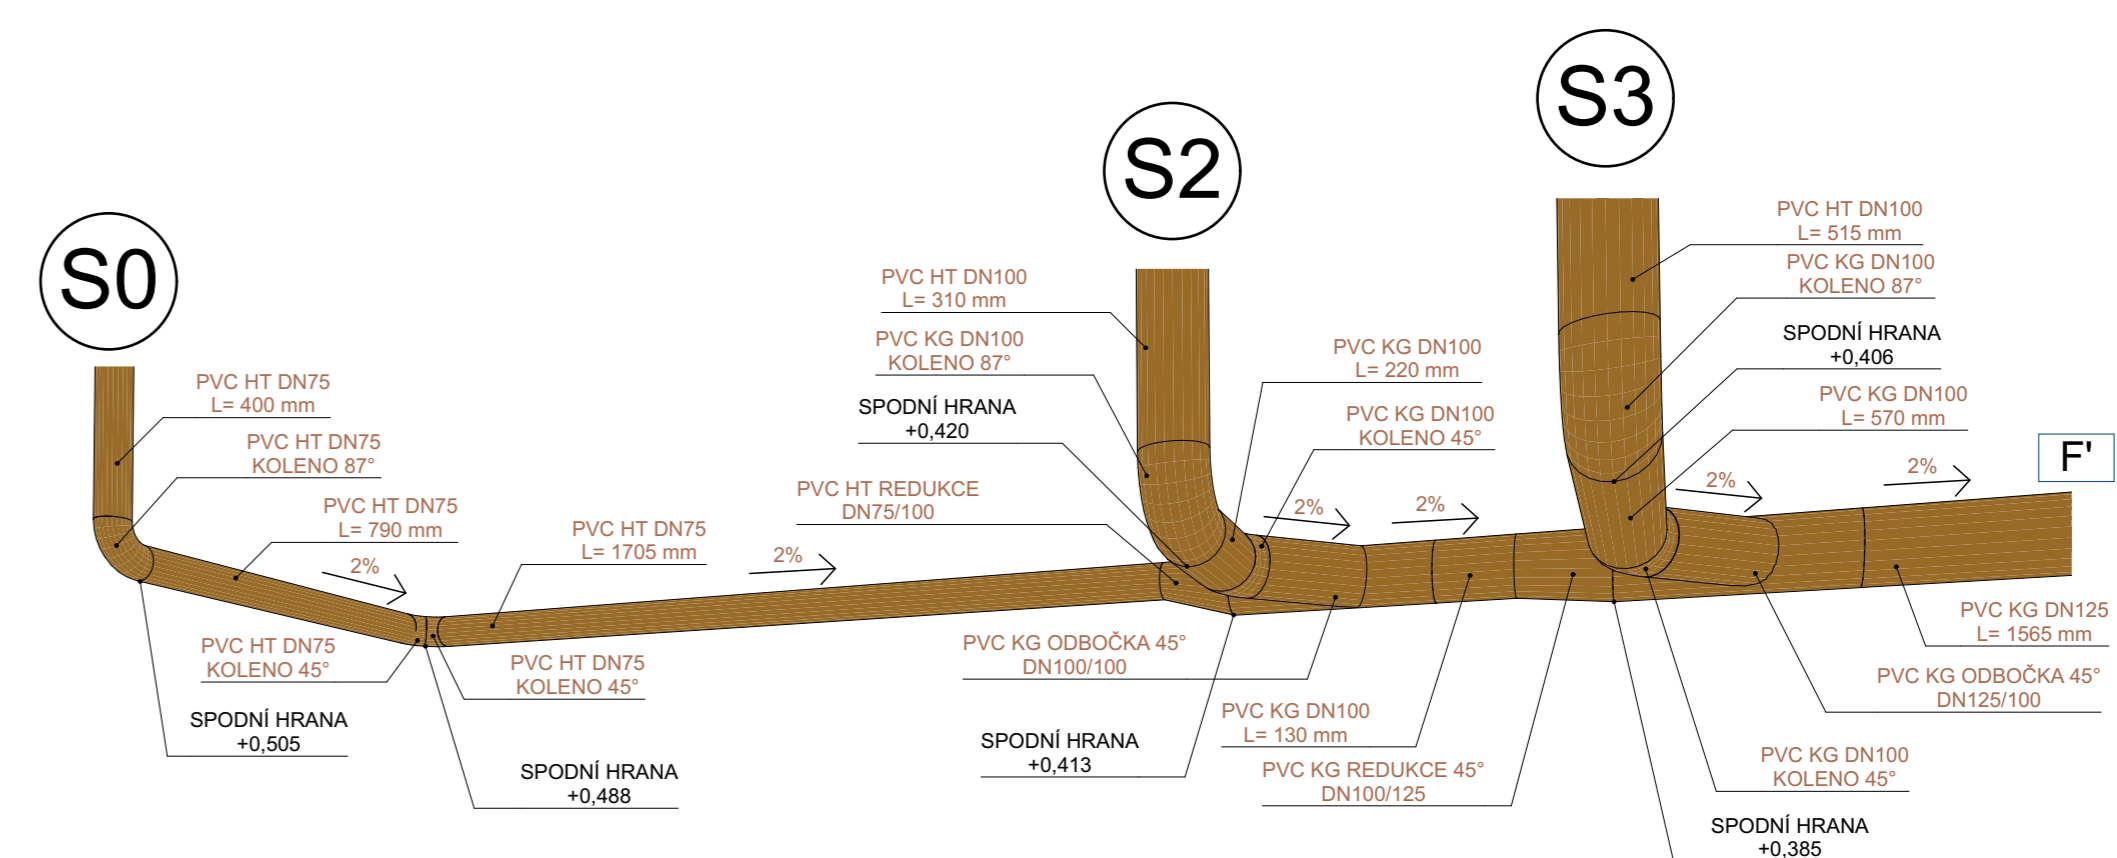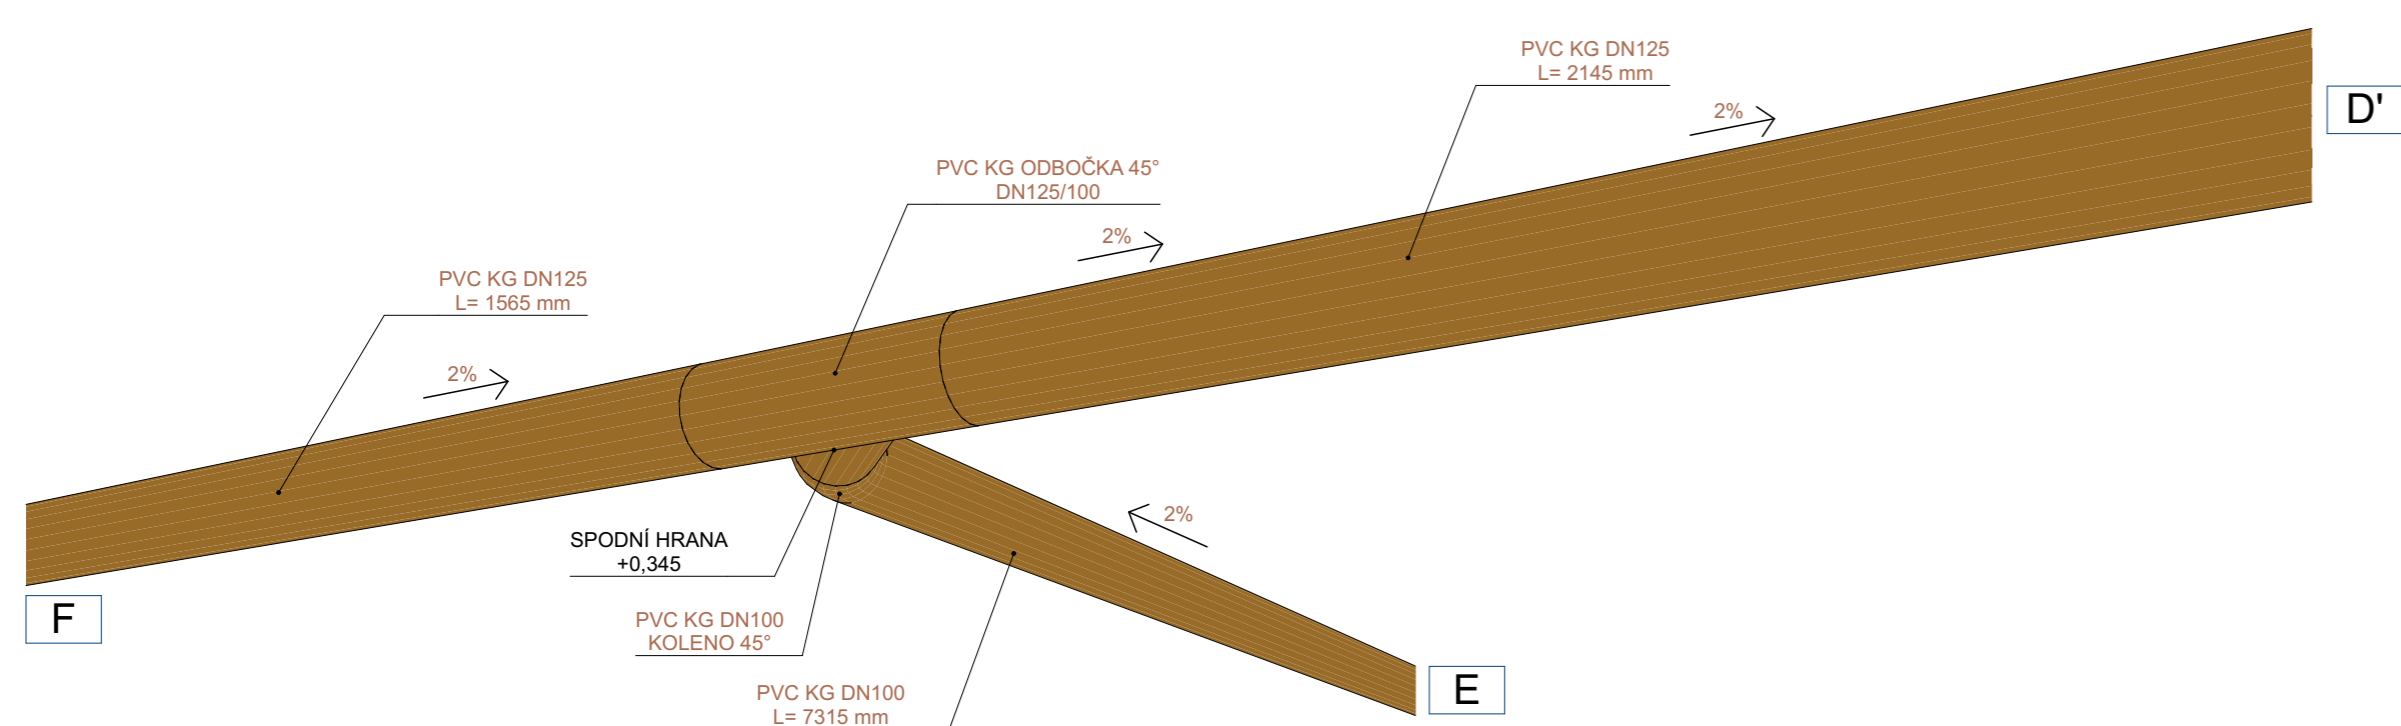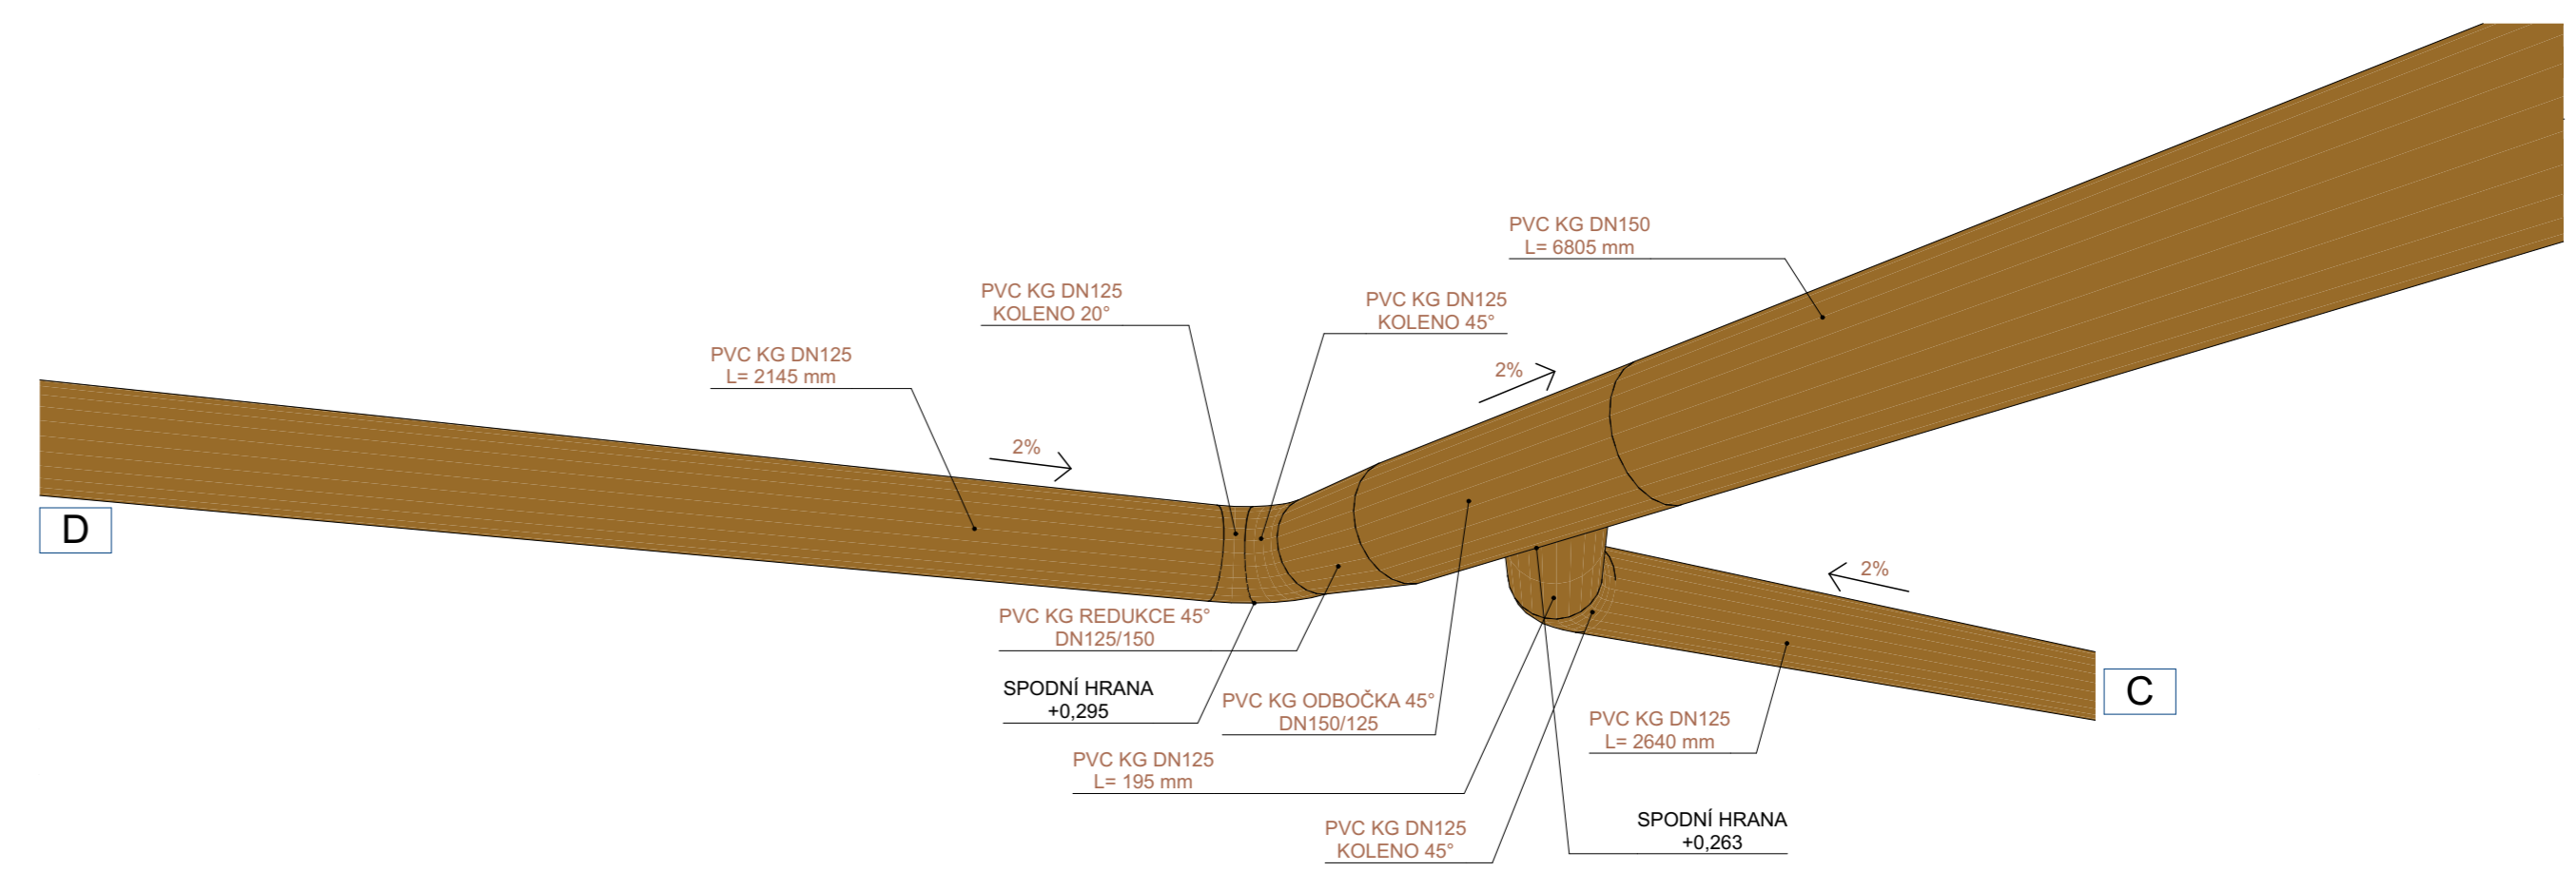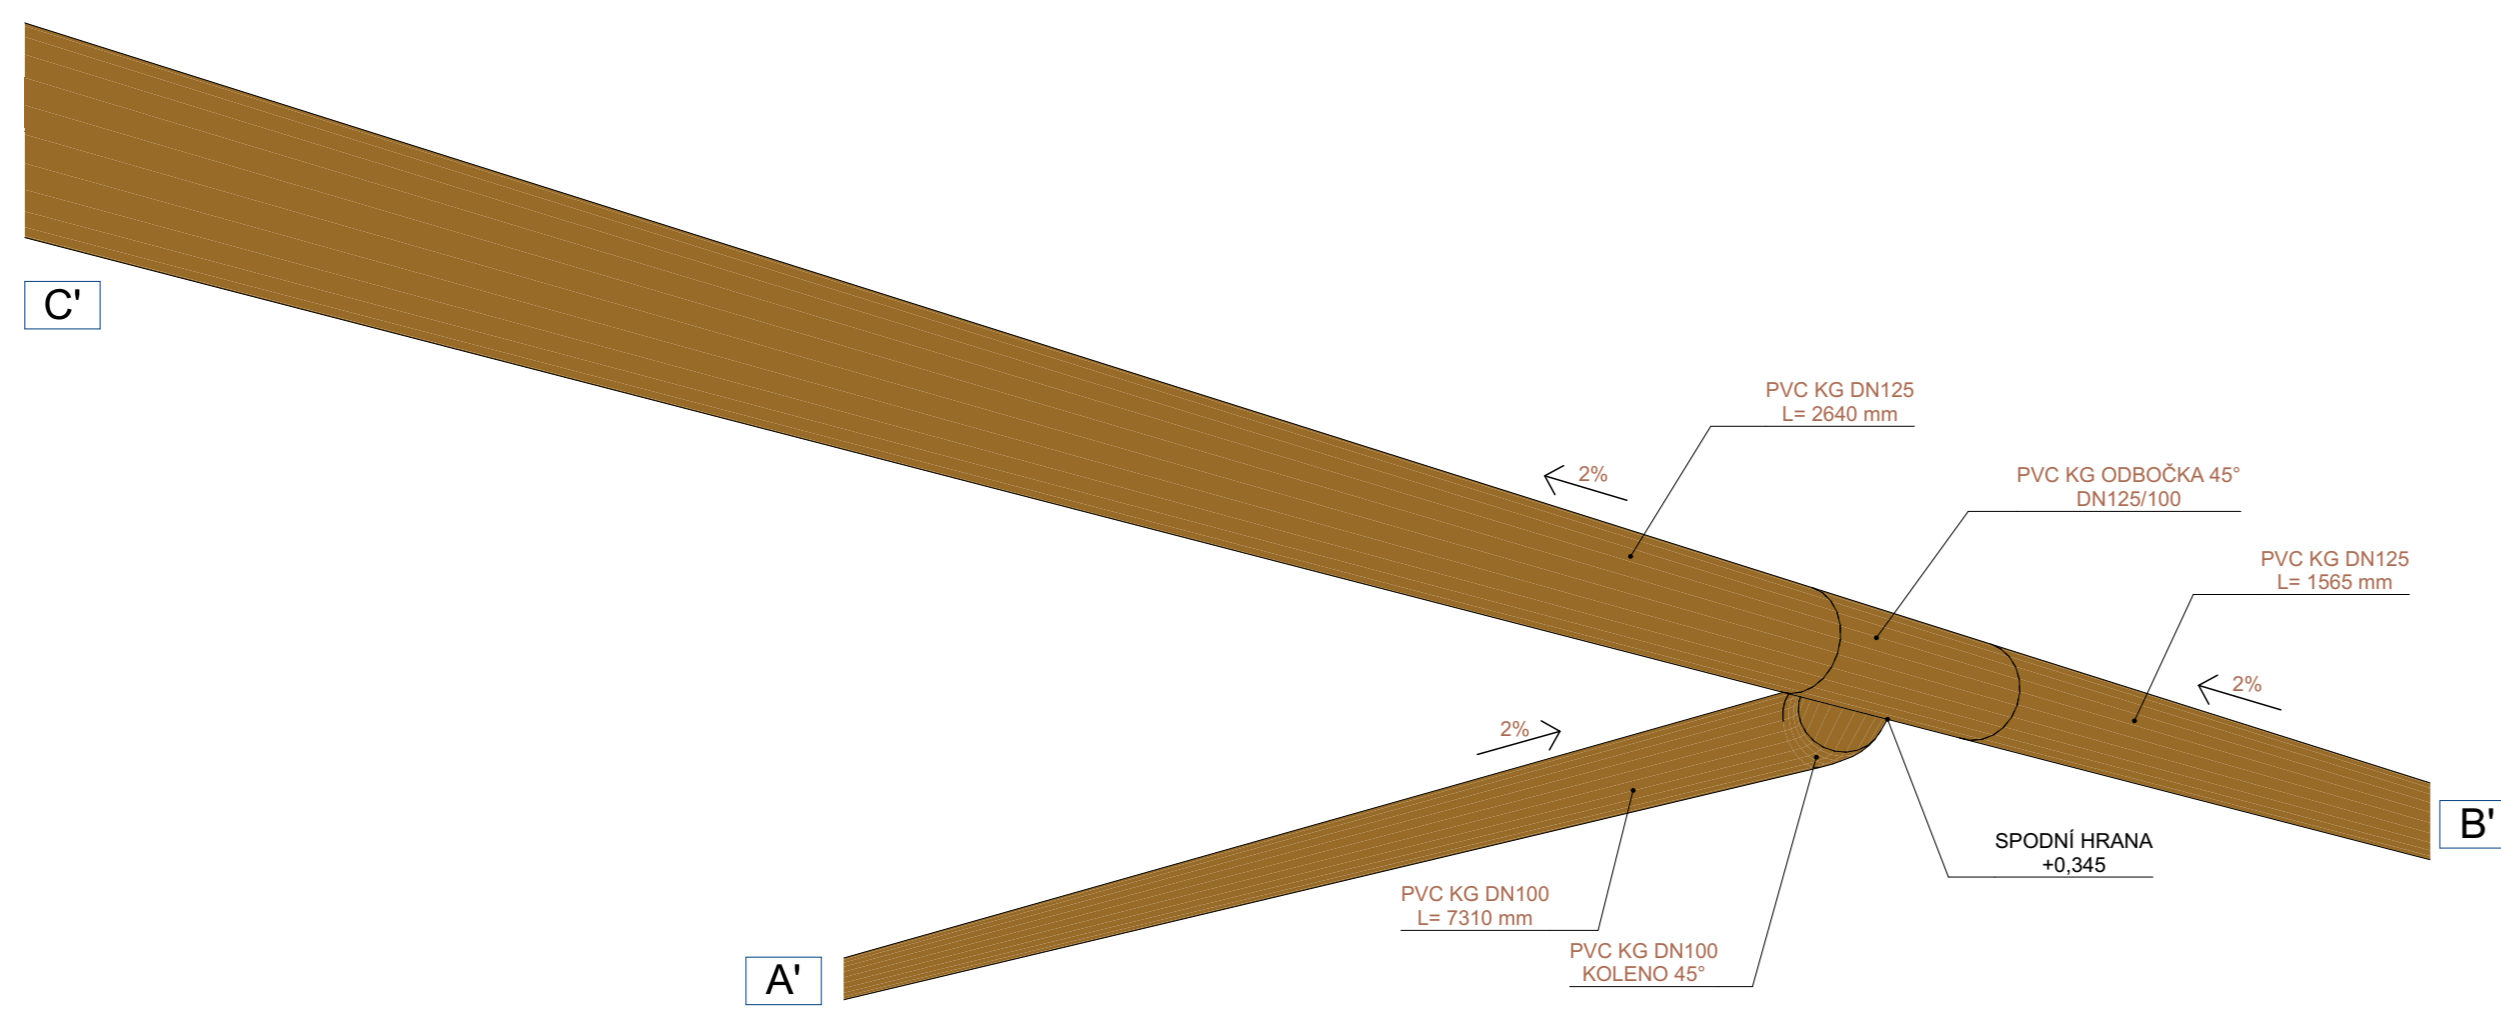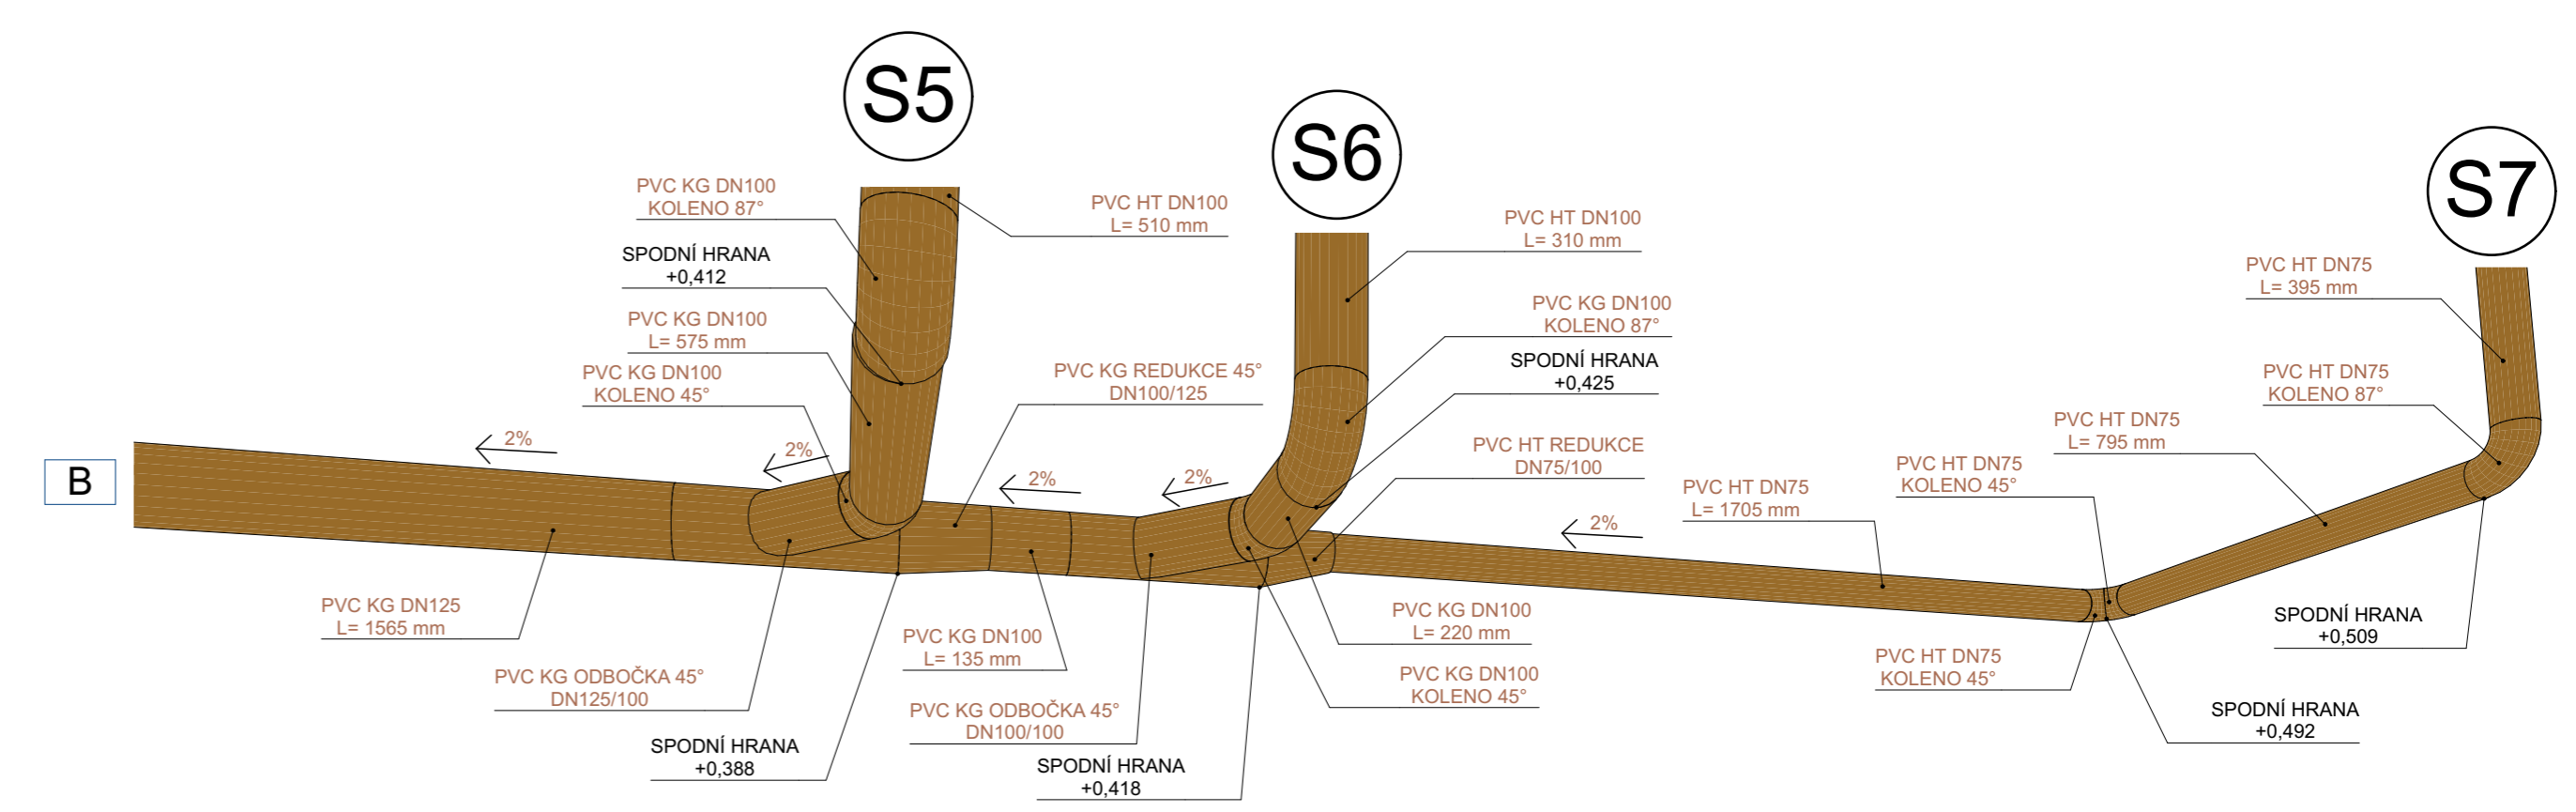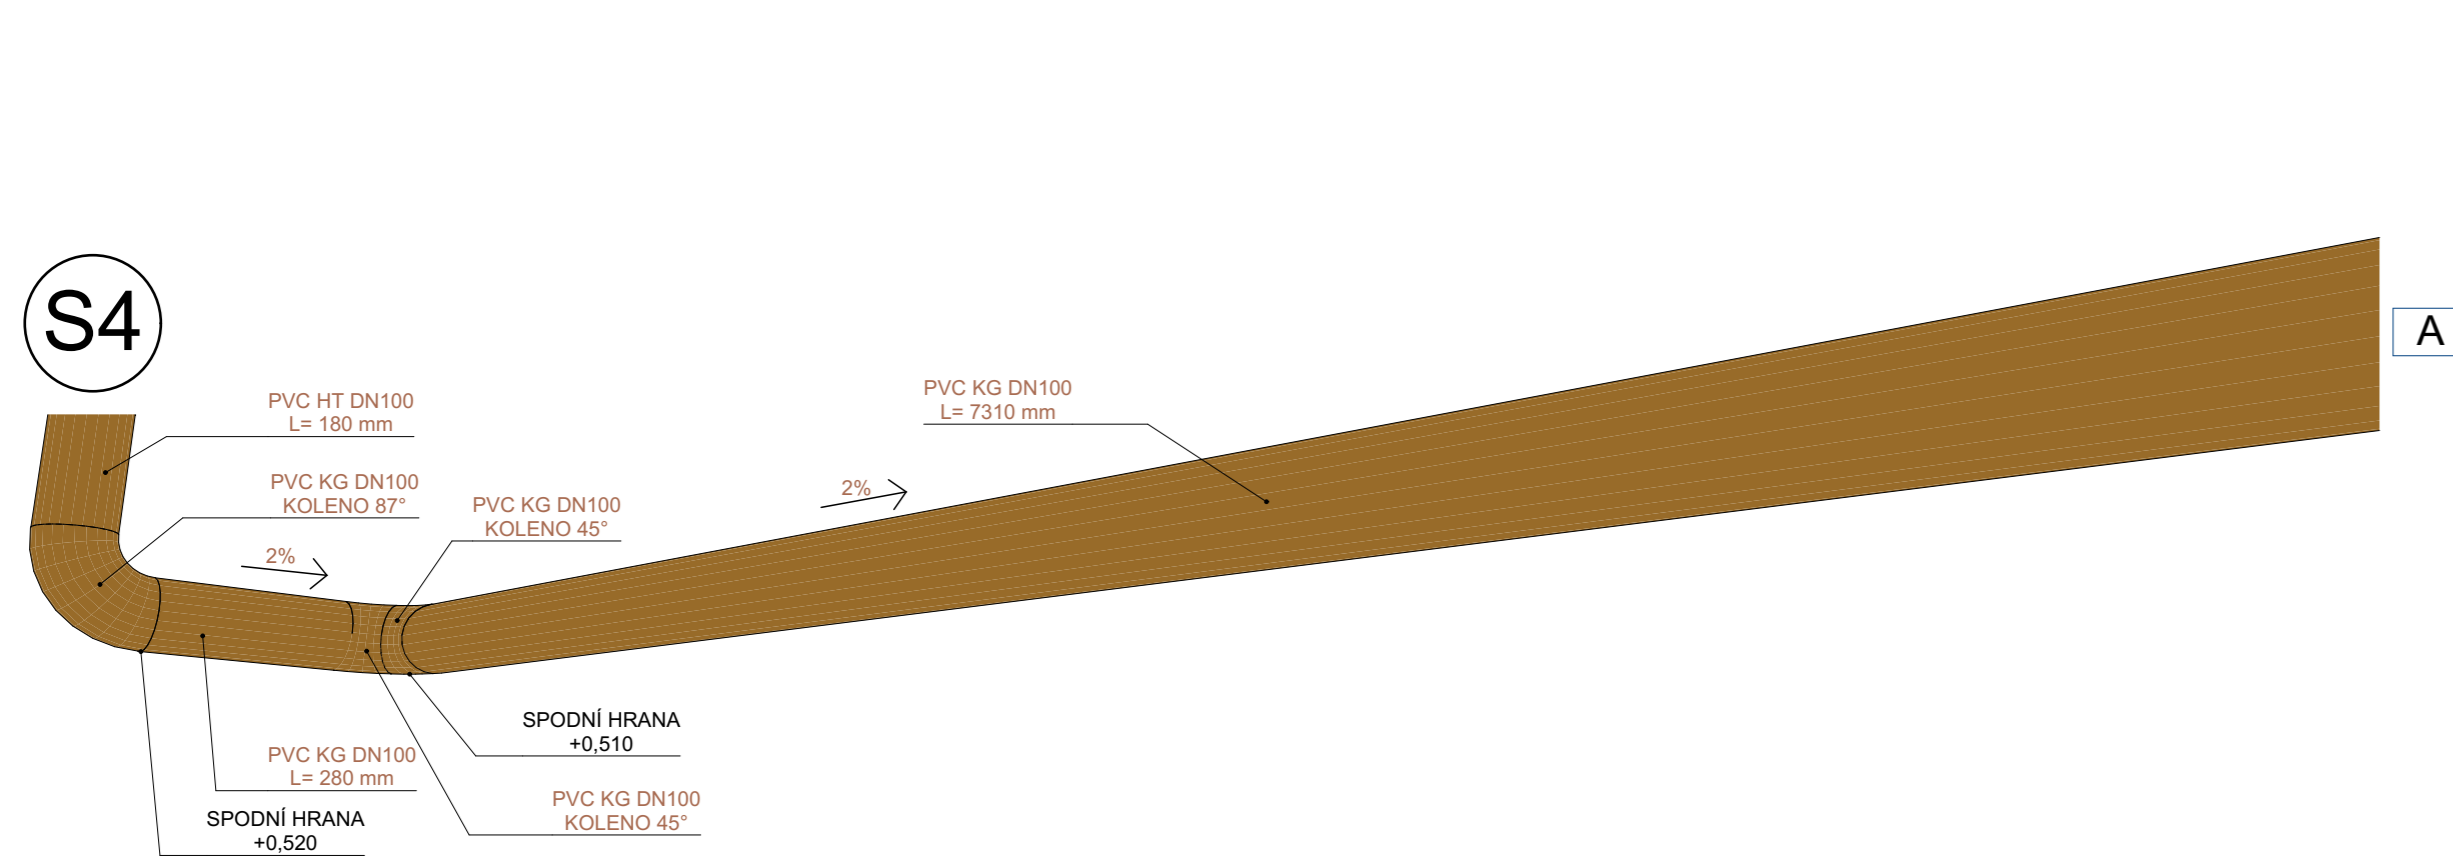

LEGENDA ČAR

— POTRUBÍ SPLAŠKOVÉ KANALIZACE

LEGENDA ZAŘÍZOVACÍCH PŘEDMĚTŮ

|     |                |     |                    |
|-----|----------------|-----|--------------------|
| U   | UMYVADLO       | SPR | SPRCHOVÝ KOUT      |
| UM  | UMÝVÁTKO       | AP  | AUTOMATICKÁ PRAČKA |
| DR  | KUCHYŇSKÝ DŘEZ | MN  | MYČKA NÁDOBÍ       |
| VAN | VANA           | WC  | ZÁCHOD             |

POZNÁMKY

- VEŠKERÉ VODOROVNÉ ROZVODY JSOU VEDENY POD STROPEN 1.PP
- NA VÝKRESE JSOU POPSÁNY JEDNOTLIVÉ ARMATURY VČETNĚ JEJICH DÉLEK
- JE POUŽITO POTRUBÍ PVC "KG" I "HT" V DIMENZÍCH DLE TOHOTO VÝKRESU
- SKLON SVODNÉHO POTRUBÍ JE NAVRŽEN A NESMÍ KLESNOUT POD 2% !!!
- VÝŠKOVÉ USAZENÍ KANALIZAČNÍHO POTRUBÍ JE ZAKOTOVÁNO VE VÝKRESE A JE VŽDY VZTAŽENO K ČISTĚ ±0,000
- K LEPŠÍ ORIENTACI VE VÝKRESE JE MOŽNÉ VYUŽIT BIM PROHLÍZEČ S POHYBLIVÝM 3D MODELEM

|               |                                      |                  |         |
|---------------|--------------------------------------|------------------|---------|
| ROČ./PŘEDMĚT  | KONTROLOVAL                          | VYPRACOVAL       |         |
| 2 / 125DFM    | Ing. STANISLAV FROLIK, Ph.D.         | Bc. MARTIN ADOLF |         |
| AKCE:         | BYTOVÝ DŮM V OKŘÍŠKÁCH               |                  |         |
| OBSAH:        | KANALIZACE_3D POHLEDY_SVODNÉ POTRUBÍ |                  |         |
| FORMÁT        | 12x41                                | MÉŘÍTKO          |         |
| ČÍSLO VÝKRESU | 1.4.19                               | DATUM            | 12/2020 |