



LEGENDA MÍSTNOSTÍ

Č.M.	NÁZEV M.	PLOCHA
01.35	KUCHYŇ – VARNA	34,6
01.36	MYTÍ NÁDOBÍ	117,2
01.37	CHLADICÍ BOXY	6,2
01.38	PŘÍPRAVNA HRUBÁ	6,2
01.39	SKLADOVÁNÍ	7,1
01.40	CHODBA	8,0
01.41	ÚKLIDOVÁ MÍSTNOST	0,8
01.42	KANCELÁŘ – VÝDEJ STRAVENEK	10,7
01.43	ZÁZEMÍ PRO ZAMĚSTNANCE	8,6
01.44	SKLAD – OBALY	1,6

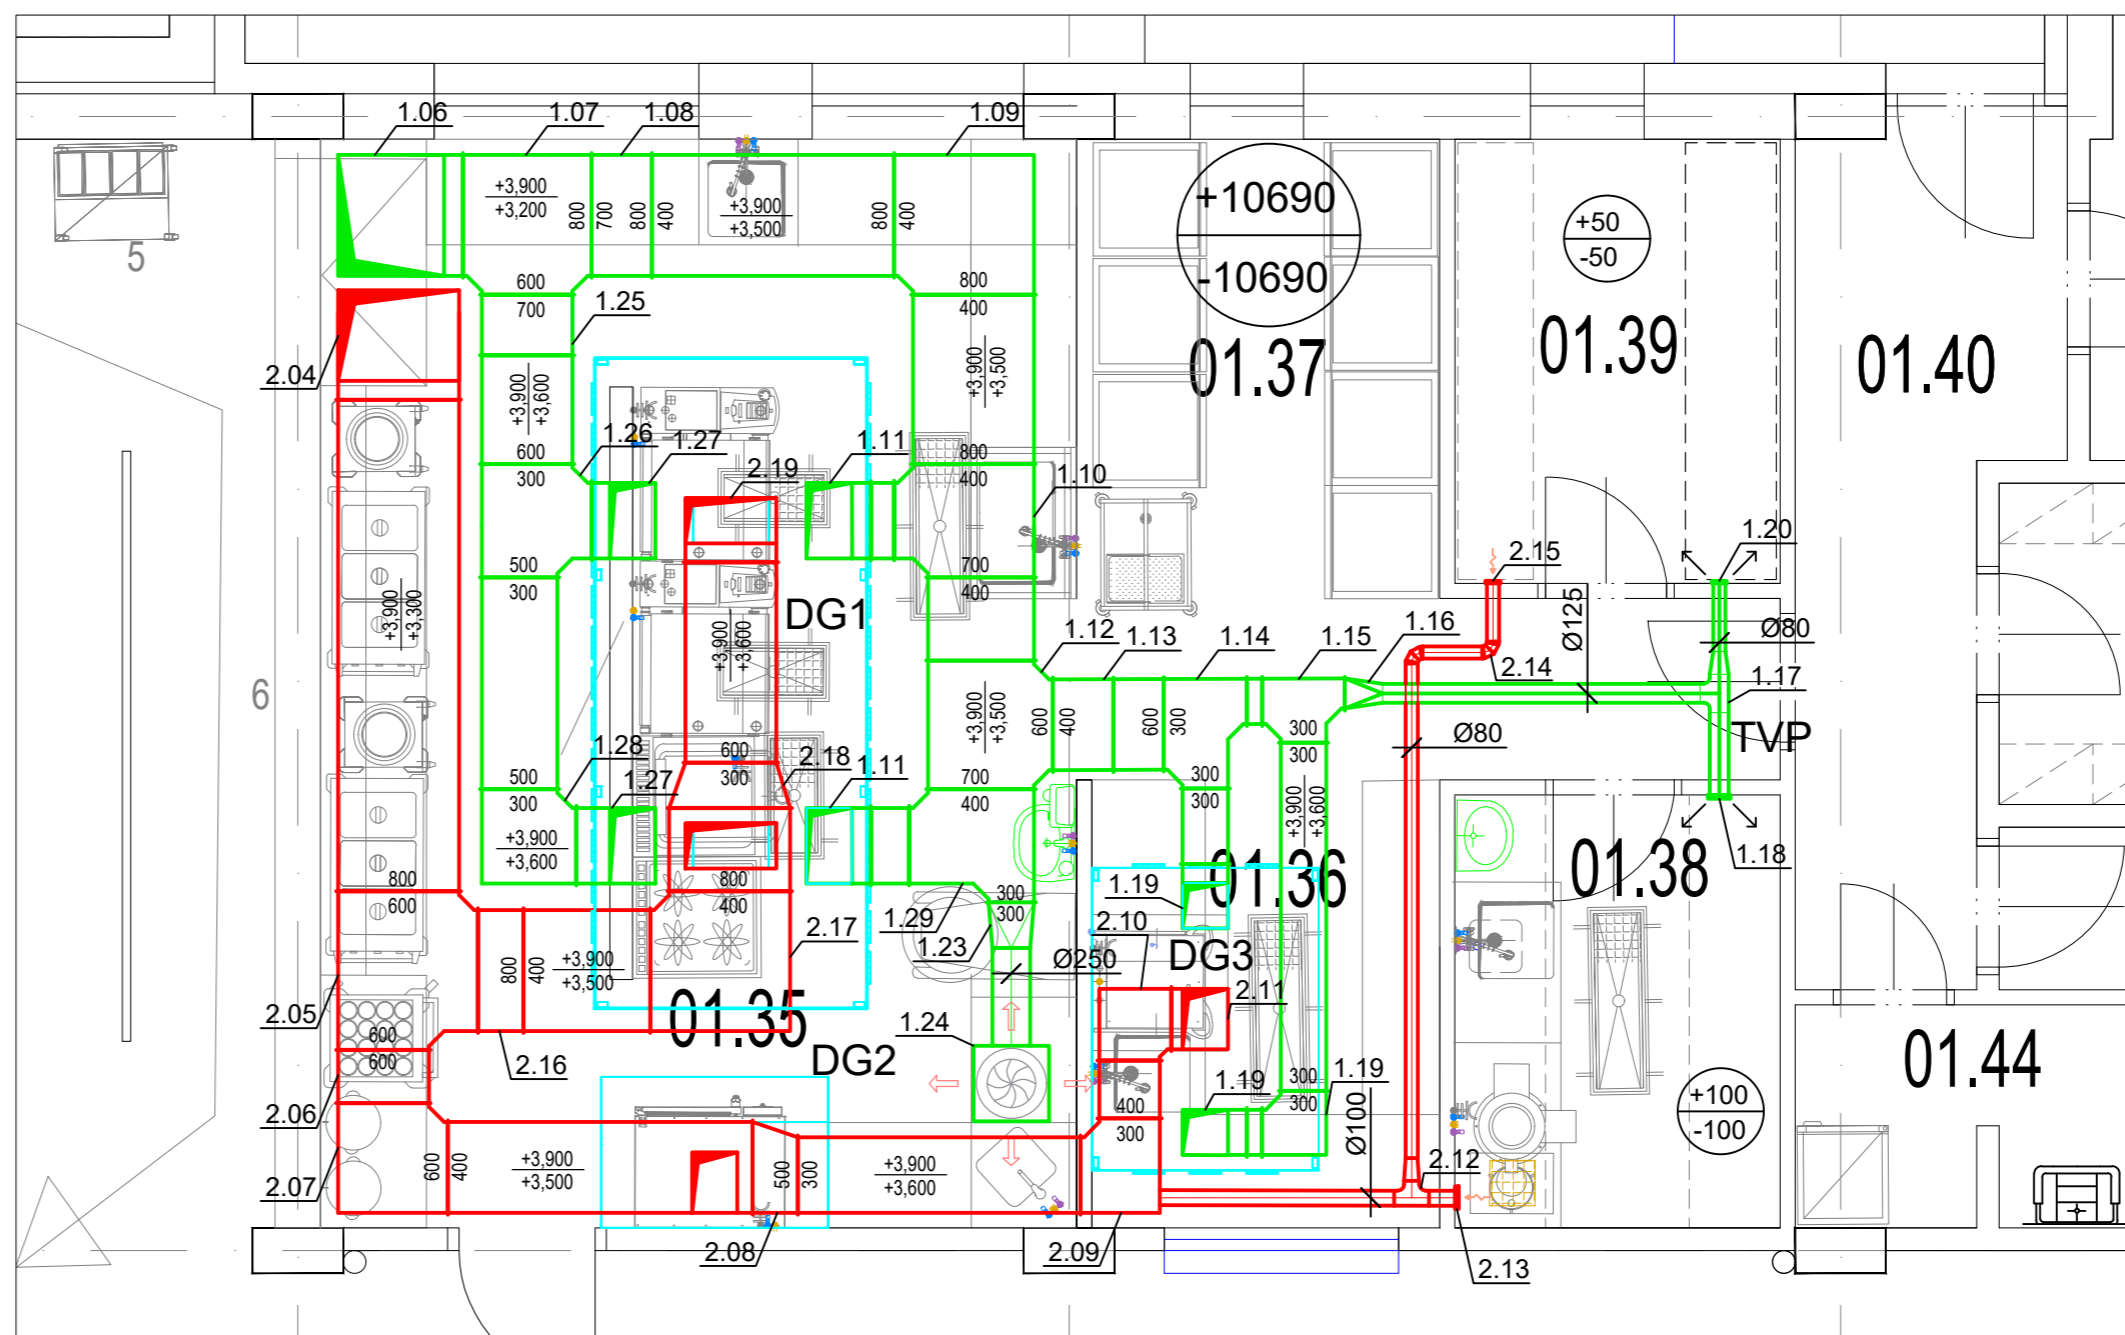

Střecha

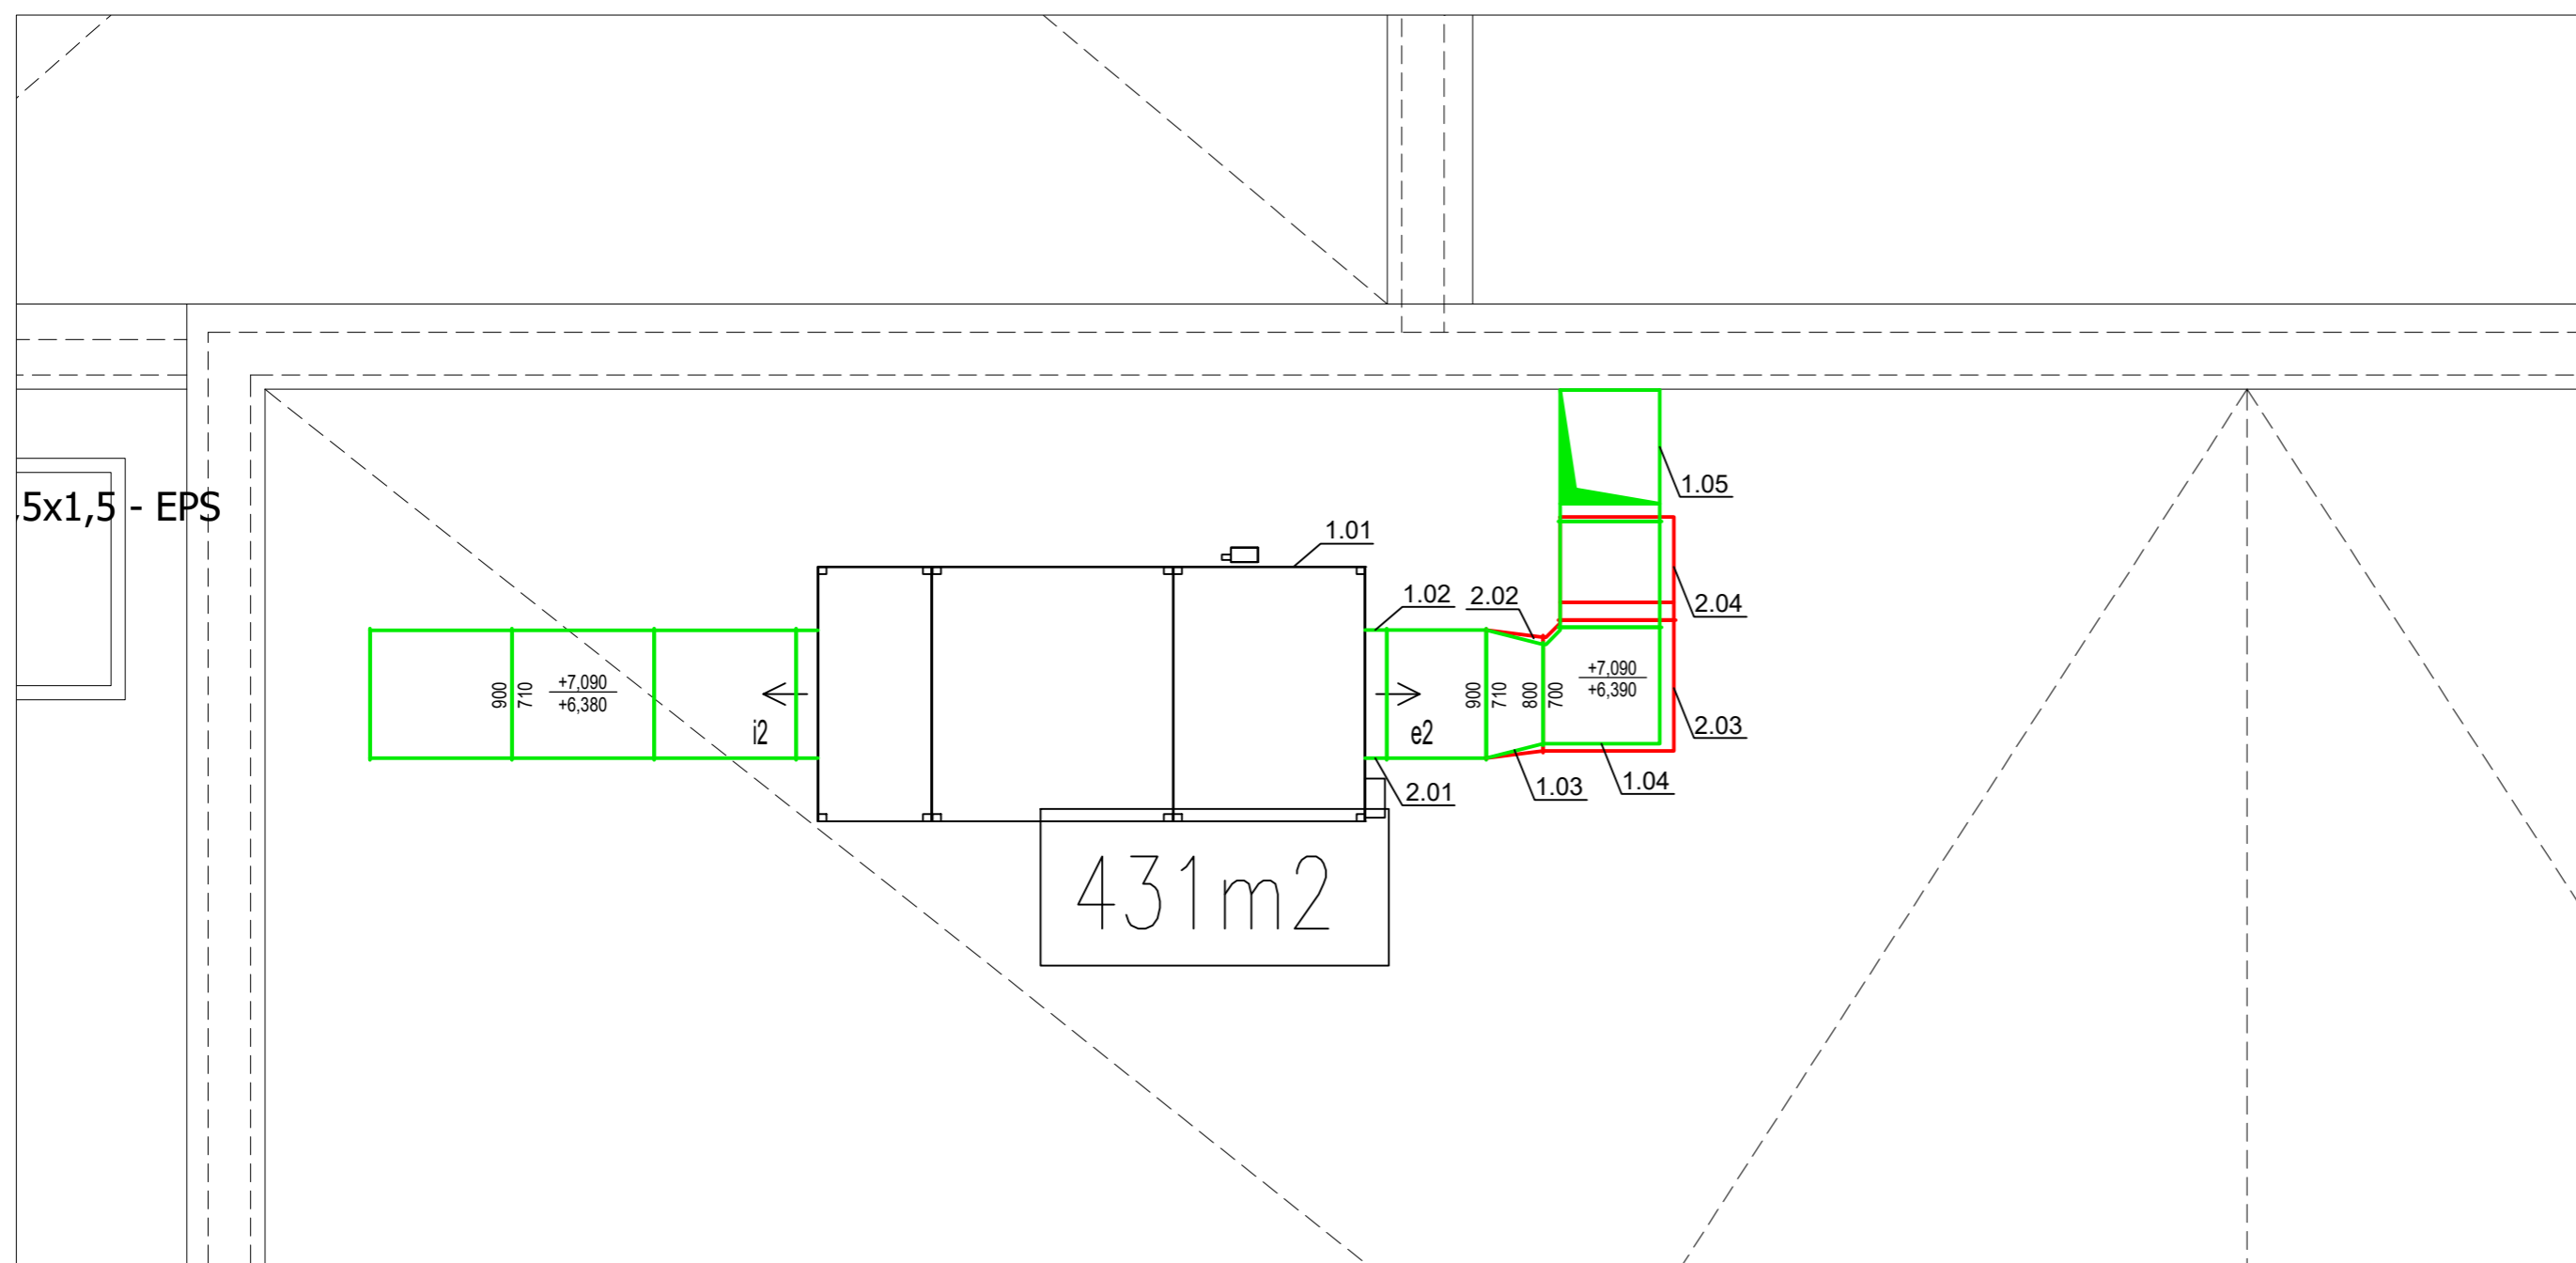

- DG1 - Digestoř Atrea Variant - 1800×4300 mm - ± 6 980 m³/hod
- DG2 - Digestoř Atrea Standard - 1000×1500 mm - -1 250 m³/hod
- DG3 - Digestoř Atrea Variant - 1500×2000 mm - ± 2 310 m³/hod

- PŘIVODNÍ POTRUBÍ
- ODVODNÍ POTRUBÍ

Spodní hrana digestoří umístěna +2,100 m nad podlahou

Zpracoval: Bc. Michal Vávra	Vedoucí: Ing. Daniel Adamovský, Ph.D.	Školní rok: 2020/21	Fakulta stavební ČVUT
Předmět: DIPLOMOVÁ PRÁCE			Datum: 12/2020
Název úlohy: ZŠ Veleň			Meřítko: 1:50
Název výkresu: Půdorys VZT - -kuchyně - 1.NP + Střecha			Číslo výkresu: 201

Výpis prvků				
Ozn	Popis	Výrobce	Typ	ks
1.01	VZT jednotka	Atrea	Duplex 15100 Basic-N	1
1.02	Pružná manžeta		PM 900*710	1
1.03	Redukce	Lindab	LDR 900 710 800 700 400 1	1
1.04	Koleno	Lindab	LBR 800 700 800 90 125 125	1
1.05	Koleno	Lindab	LBR 800 700 800 90 125 125	1
1.06	Koleno	Lindab	LBR 700 800 700 90 125 125	1
1.07	Odbočka	Lindab	LTTR 800 600 800 400 125 125 125	1
1.08	Redukce	Lindab	LDR 800 700 800 400 400 4	1
1.09	Koleno	Lindab	LBR 800 400 800 90 125 125	1
1.10	Odbočka	Lindab	LTTR 800 500 700 400 125 125 125	1
1.11	Koleno	Lindab	LBR 400 500 300 90 125 125	2
1.12	Odbočka	Lindab	LTTR 700 600 700 400 125 125 125	1
1.13	Redukce	Lindab	LDR 600 400 600 300 400 4	1
1.14	Odbočka	Lindab	LTTR 600 300 300 300 125 125 125	1
1.15	Odbočka	Lindab	LTTR 300 300 200 300 125 125 125	1
1.16	Redukce	Lindab	LORU 200 300 125 250 4	1
1.17	Rozbočka	Lindab	XU 125 125	1
1.18	Talířový ventil	Mandík	TVPM 125	1
1.19	Koleno	Lindab	LBR 300 300 300 90 125 125	3
1.20	Talířový ventil	Mandík	TVPM 80	1
1.23	Redukce	Lindab	LORU 300 300 250 300 4	1
1.24	Anemostat	Mandík	VASM 400	1
1.25	Redukce	Lindab	LDR 600 700 600 300 400 4	1
1.26	Odbočka	Lindab	LTTR 600 500 500 300 125 125 125	1
1.27	Koleno	Lindab	LBR 300 500 300 90 125 125	2
1.28	Koleno	Lindab	LBR 300 500 300 90 125 125	1
1.29	Odbočka	Lindab	LTTR 700 500 300 400 125 125 125	1
2.01	Pružná manžeta		PM 900*710	1
2.02	Redukce	Lindab	LDR 900 710 800 800 600 4	1
2.03	Koleno	Lindab	LBR 900 800 900 90 125 125	1
2.04	Koleno	Lindab	LBR 800 900 800 90 125 125	2
2.05	Odbočka	Lindab	LTTR 800 800 600 600 125 125 125	1
2.06	Redukce	Lindab	LDR 600 600 600 400 350 4	1
2.07	Koleno	Lindab	LBR 600 400 600 90 125 125	1
2.08	Redukce	Lindab	LDR 600 400 500 300 400 3	1
2.09	Koleno	Lindab	LBR 400 300 400 90 125 125	1
2.10	Koleno	Lindab	LBR 400 300 400 90 125 125	1
2.11	Koleno	Lindab	LBR 300 400 300 90 125 125	1
2.12	Rozbočka	Lindab	XU 100 100	1
2.13	Talířový ventil	Mandík	TVOM 100	1
2.14	Koleno	Lindab	BFU 80 90	2
2.15	Talířový ventil	Mandík	TVOM 80	1
2.16	Redukce	Lindab	LDR 800 600 800 400 300 4	1
2.17	Koleno	Lindab	LBR 800 400 800 90 125 125	1
2.18	Redukce	Lindab	LDR 800 400 600 300 300 4	1
2.19	Koleno	Lindab	LBR 300 600 300 90 125 125	1