




# ZEMNÍ HRÁZKA

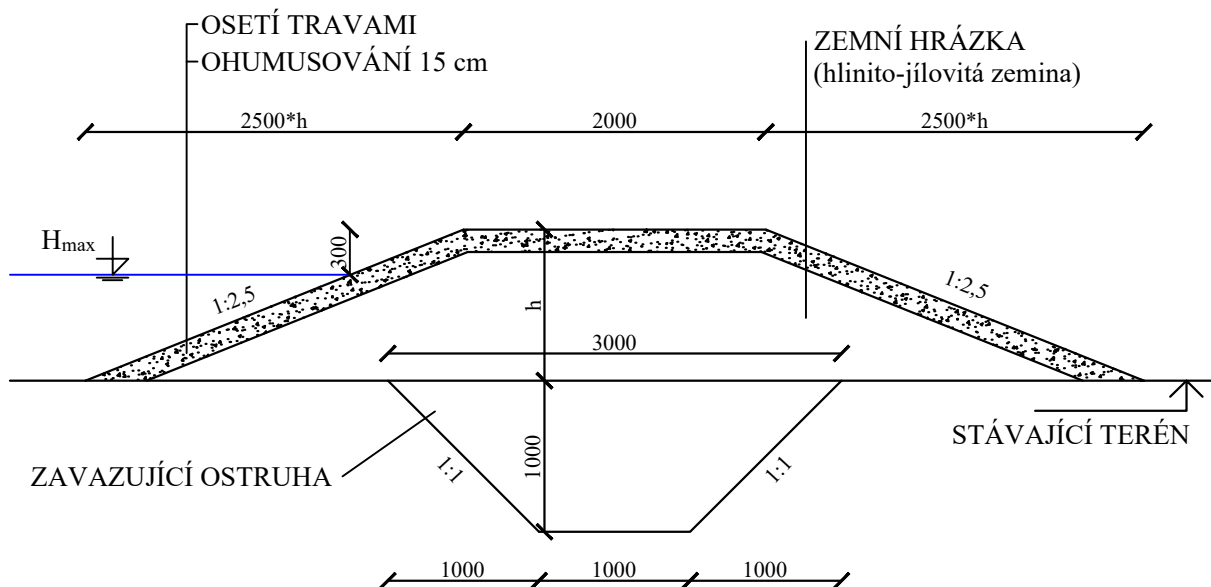

# BETONOVÁ ZÁBRANA

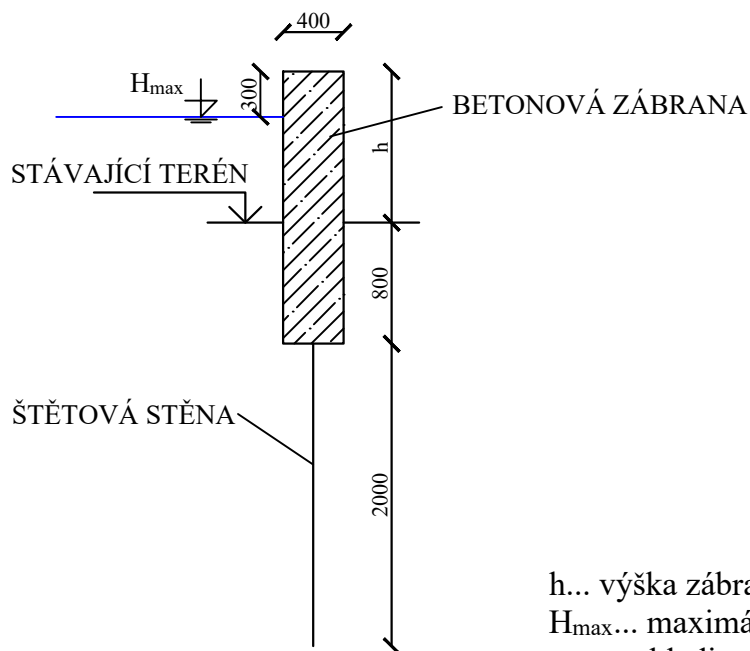

h... výška zábrany  
 $H_{max}$ ... maximální výška hladiny pro  $Q_{100}$

OBOR:	KATEDRA:	JMÉNO STUDENTA:	
SI-V	142	ADÉLA JŮZOVÁ	
ROČNÍK:	VYUČUJÍCÍ:		
4	ING. Martin Horský, Ph. D.		
AKCE:	Bakalářská práce		FORMÁT: 1xA4
			MĚŘÍTKO: 1:50
			DATUM:
			02.05.2021
OBSAH:	VZOROVÉ ŘEZY ZÁBRANAMI		PŘÍLOHA:
			9