
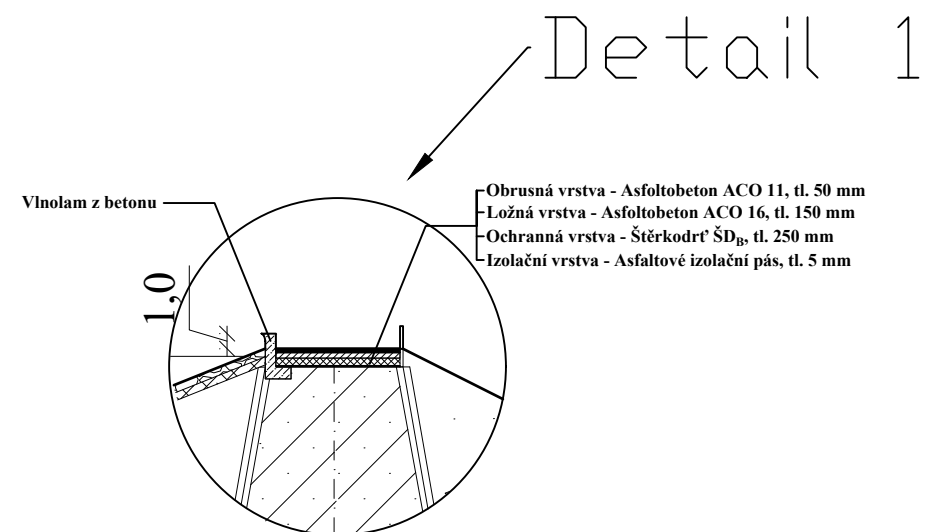
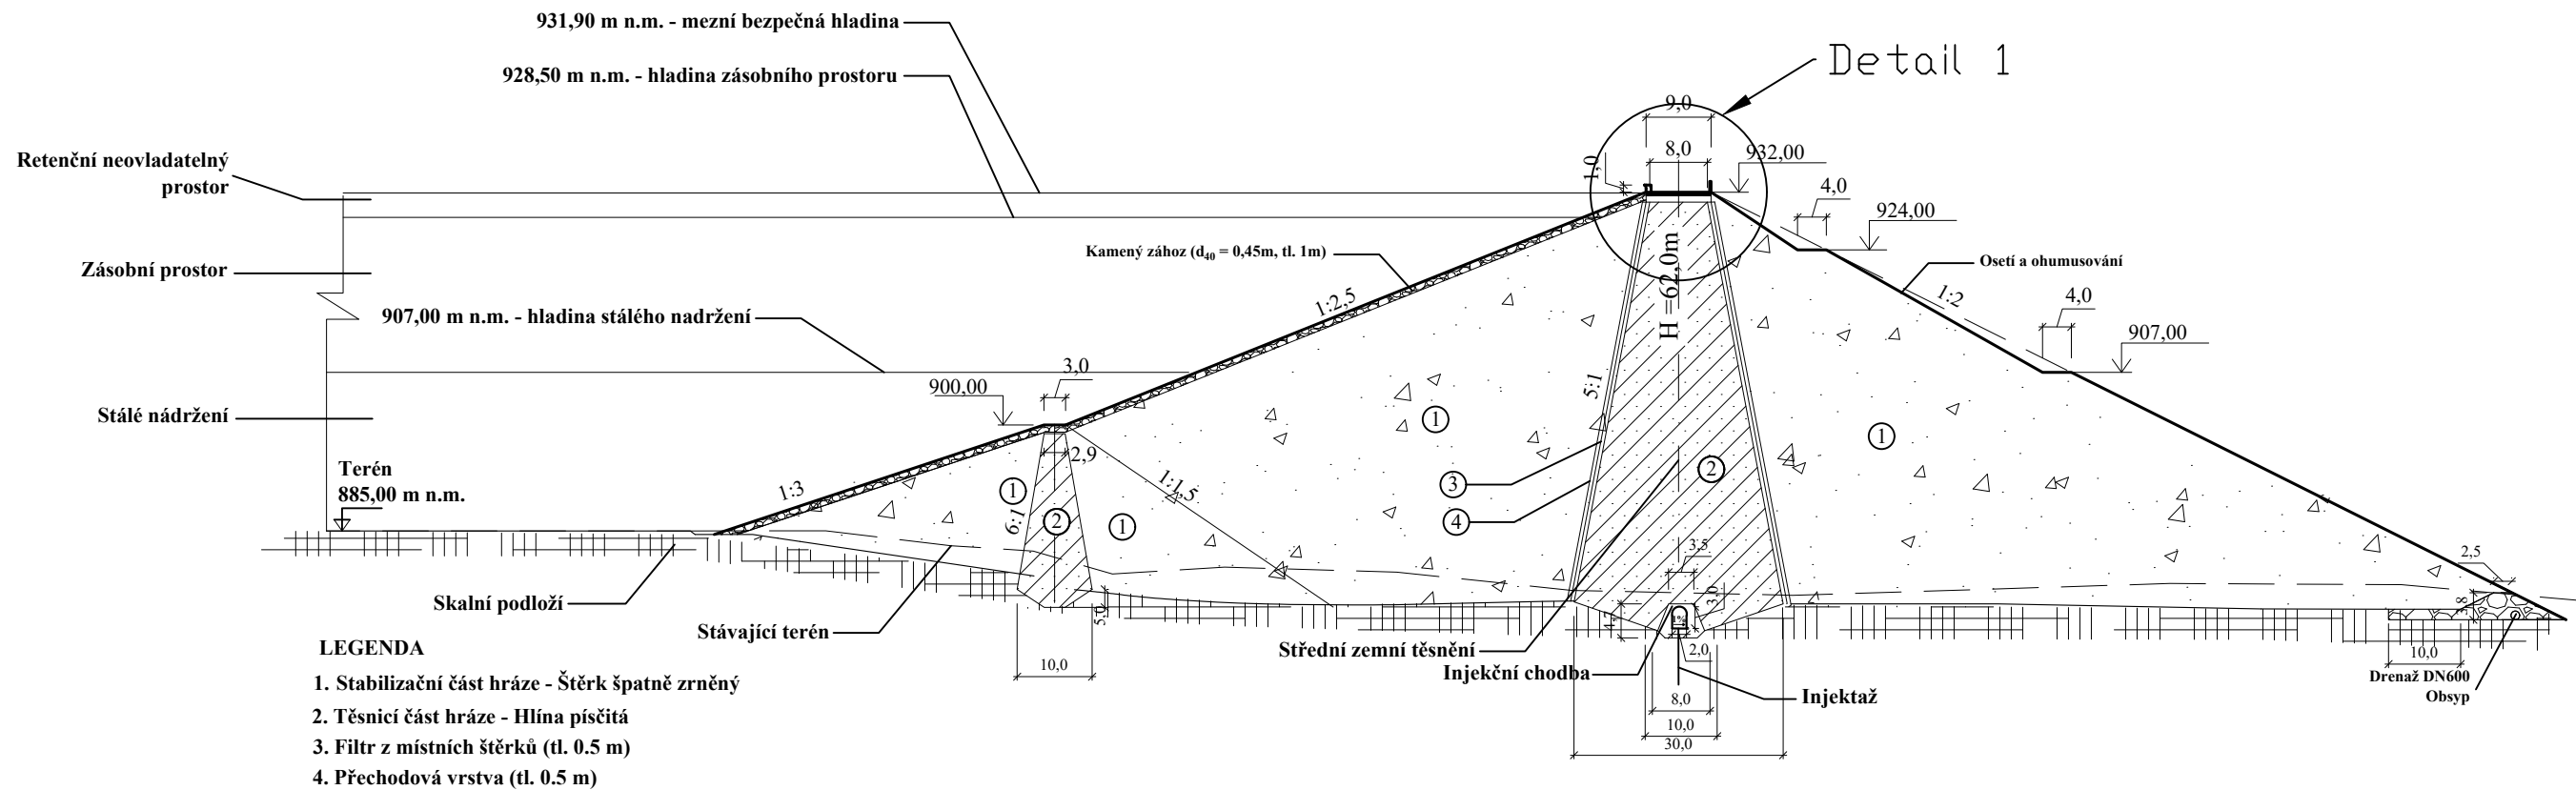


## Vzorový řez střední zemní těsnění

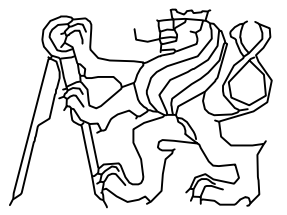

OBOR	Vodní hospodářství a vodní stavby	
KATEDRA	K142 – Katedra hydrotechniky	
VYPRACOVALA	Bc. Anastasiya Adaiguzhiyeva	
VEDOUCÍ DIPLOMOVÉ PRÁCE	Ing. Miroslav Brouček, Ph.D.	
NÁZEV DIPLOMOVÉ PRÁCE:	Návrh sypané hráze na toku Shelek v Kazachstánu	
NÁZEV VÝKRESU:	Vzorový řez střední zemní těsnění	FORMÁT 2 x A4 MĚŘÍTKO 1:1000 DATUM 5/2021 Č. VÝKR. B.2.a